


2 M. LINIE

2 M. LINIE

2 M. LINIE

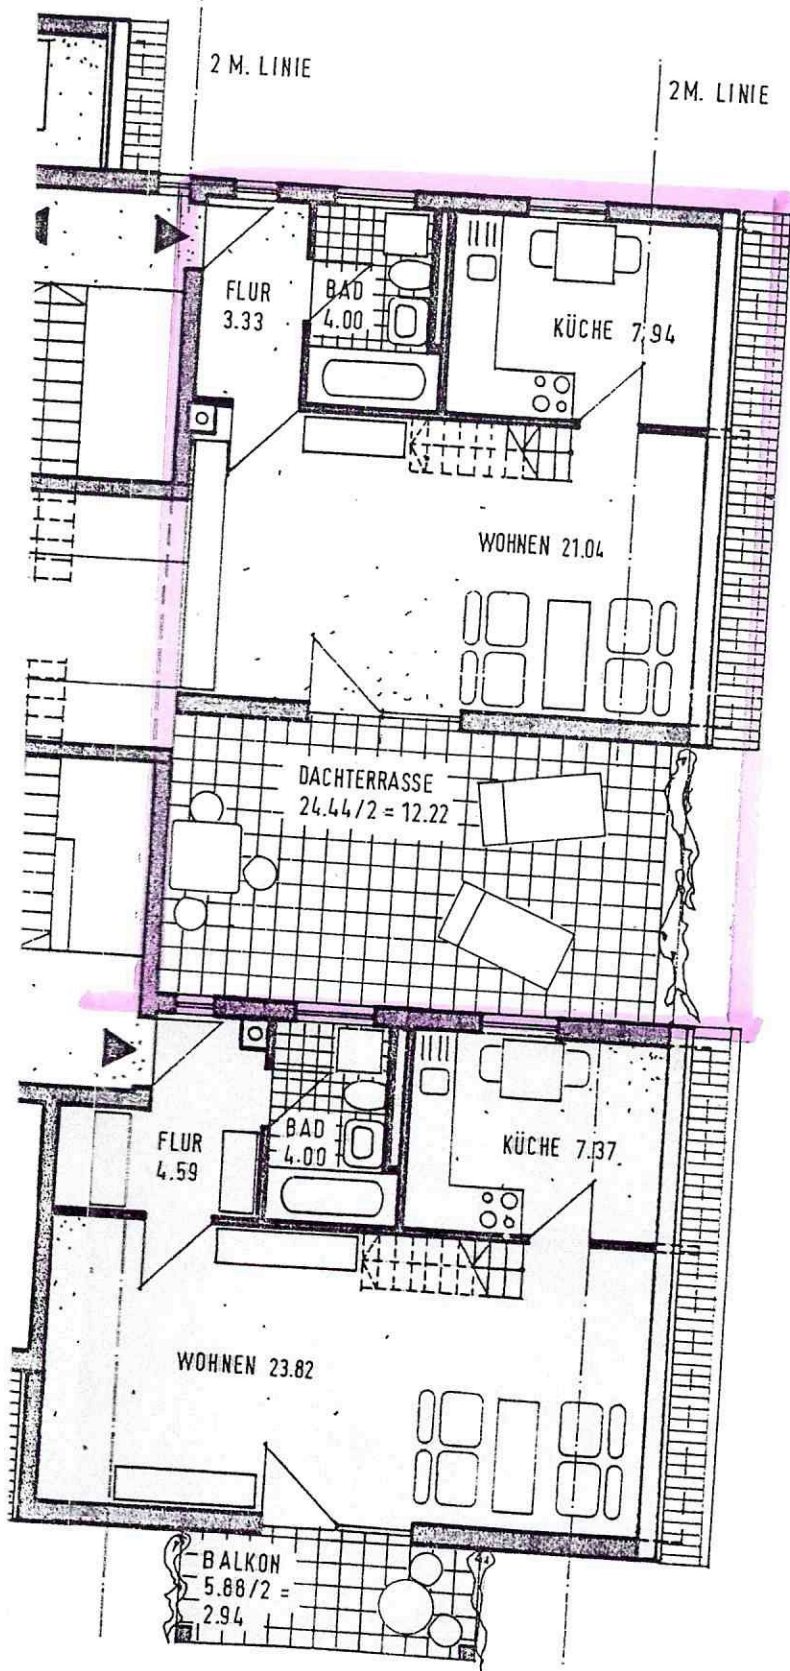

Wohnung 10 · 34 · 46 · 70 · 82

1½ Zimmer, ca. 55 m²
mit großer Dachterrasse

Wohnung 12 · 36 · 48 · 72 · 84

1½ Zimmer, ca. 49 m²

Grundriß im Maßstab 1 : 100
Der erforderliche Abzug für Putz ist vorgenommen.
Geringfügige Änderungen bleiben vorbehalten.
Balkone und Terrassen sind zur Hälfte gerechnet.