


2 M. LINIE

2 M. LINIE

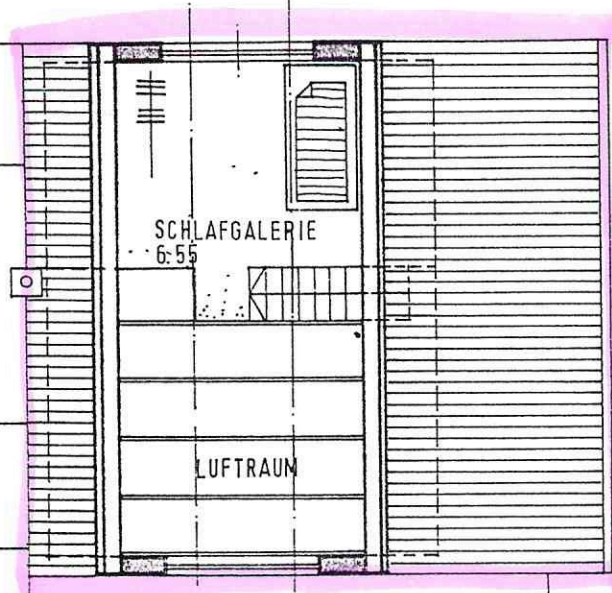

Schlafgalerie
zu Wohnung 10 · 34 · 46 · 70 · 82

SCHLAFGALERIE
6.55

LUFTRAUM

Schlafgalerie
zu Wohnung 12 · 36 · 48 · 72 · 84

Grundriß im Maßstab 1 : 100

Der erforderliche Abzug für Putz ist vorgenommen.

Geringfügige Änderungen bleiben vorbehalten.

Balkone und Terrassen sind zur Hälfte gerechnet.