


Aufteilungsplan

Objektdaten

**Mehrfamilienhaus
Steinlandstr. 9
75181 Pforzheim
Planinformation
Kellergeschoss**

**Massstab:
1:100**

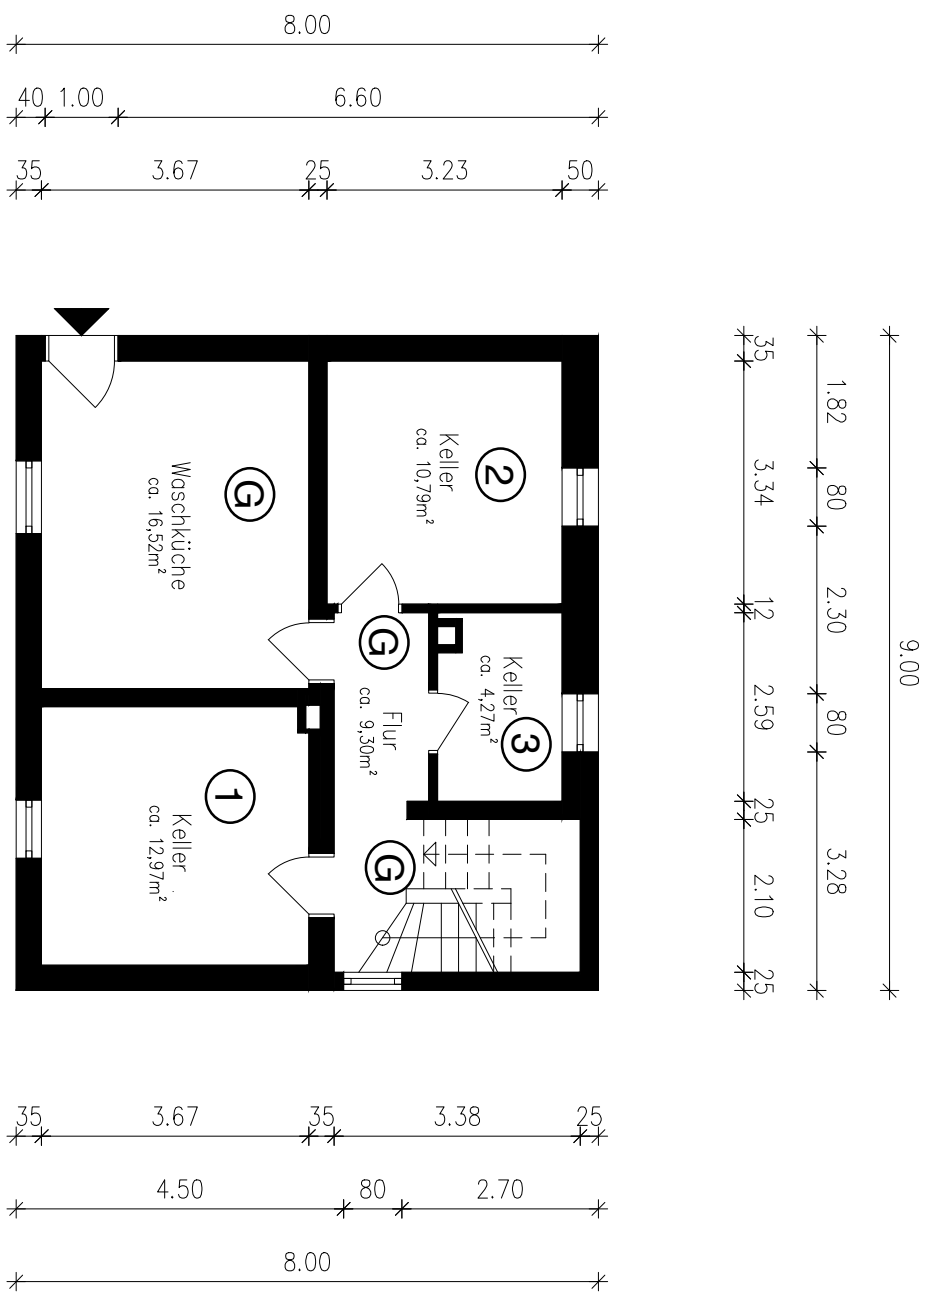

**Dipl.-Ing.(FH) Michael Feicht
22.04.2026**