


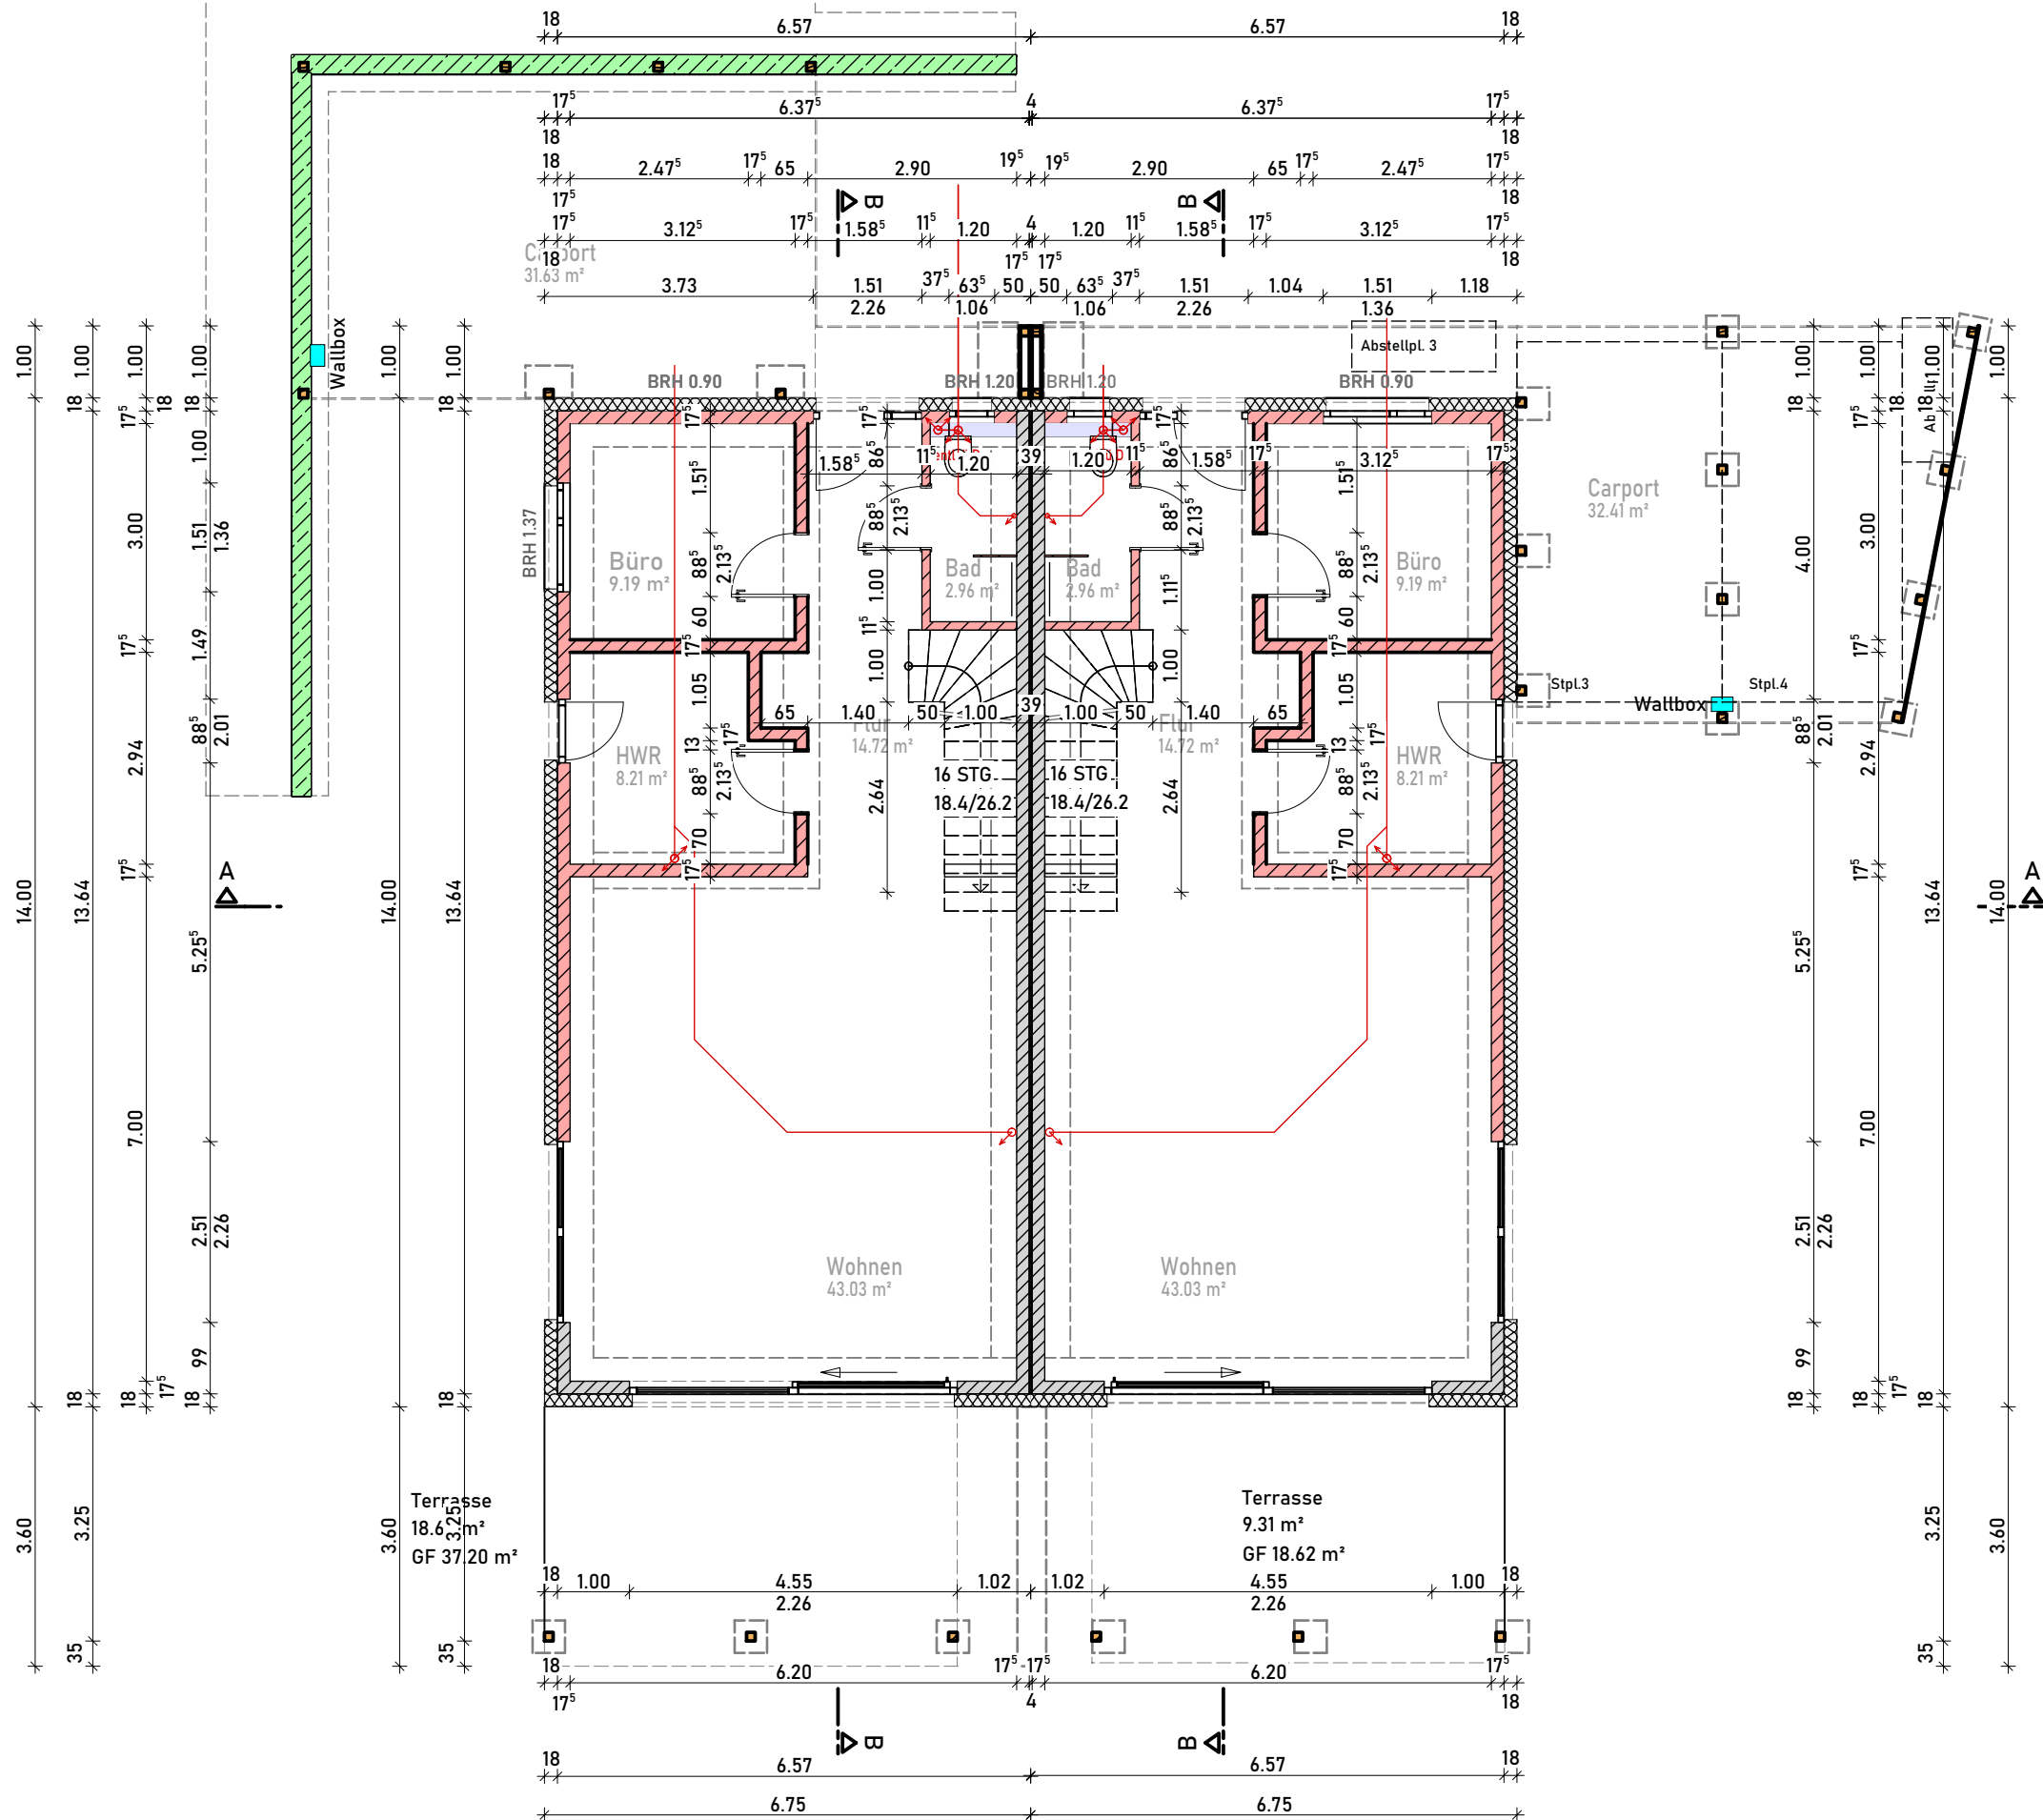

Planinhalt:		GRUNDRISS I SCHNITTE	
Projekt:	Neubau eines Doppelhauses mit Carport Haus 1 Wohneinheit 1 / nördlich Todtenhauser Str. 32423 Minden	 M.A. Jenni Kran Architektin & Flurstraße 6a 32791 Lage kran@22layer.de ens@22layer.de	
Bauherr:	Thomas Pick Schötmarsche Str. 125 32791 Lage		
Projektnummer:	22001		
Leistungsphase:	Ausführungsplanung		
Dateiname:	22001_Pick_H1_EG_APL_2023-09-13		
		Maßstab:	1:100
		Format:	A3
		Datum:	13.09.2023
		Gez.:	WE/JK
		Index:	00
Der Inhalt dieser Zeichnung ist urheberrechtlich geschützt und darf ohne vorherige Genehmigung des Erstellers nicht verwendet, veröffentlicht, vervielfältigt oder geändert, nicht für ein anderes Bauvorhaben genutzt werden, als für das auf dem Plankopf ausgewiesene. Die Verwendung digital bereitgestellter Planungsunterlagen geschieht auf eigenes Risiko. Ein Herausnehmen oder die Weiterverarbeitung von nicht vermassten Bauteilen o.ä. ist ohne ausdrückliche Genehmigung grundsätzlich untersagt.			