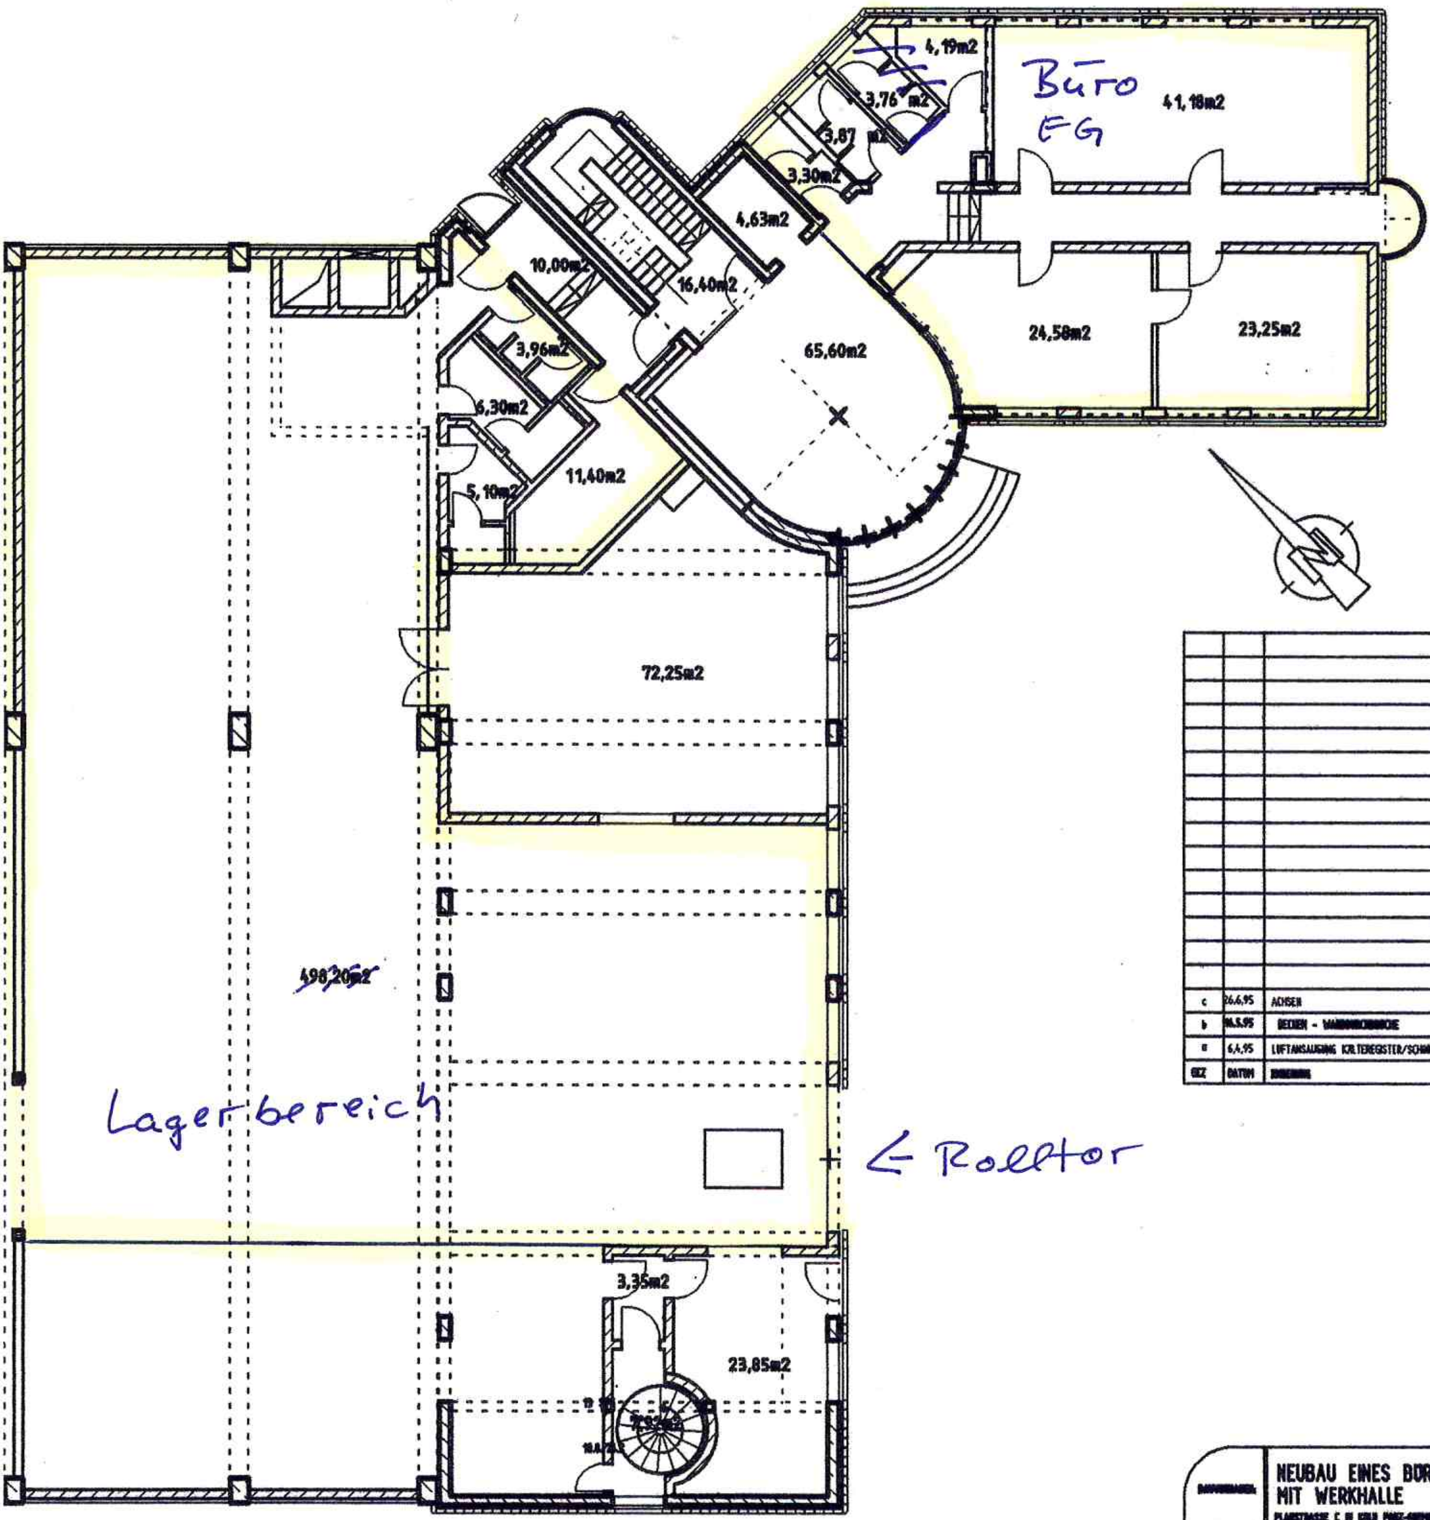

c	26.6.95	ACHSEN
b	16.5.95	DECKEN - WANDDURCHBRÜCHE
a	6.4.95	LUFTANSAUGUNG KÄLTEREGISTER/SCHORNSTEIN
GEZ	DATUM	ÄNDERUNG

BAUVORHABEN:	NEUBAU EINES BÜROGEBÄUDES MIT WERKHALLE PLANSTRASSE C III KÖLN PORZ-GREMBERGHOVEN AUGUST-HORCH-[illegible]
BAUHERR:	EHELEUTE MONIKA UND FRANK SONDERMANN AM KAULBERG 2 51107 KÖLN
	DARSTELLUNG: GRUNDRISS HALLE / EG
	MASSTAB: ~~1:100~~ 1:200 | BLATTNUMMER: | PLAN: W 1
	DATUM: 01.03.95 | BEARBEITER: [illegible]
PLANUNG:	ARCHITEKTEN+DIPLOMINGENIEURE L.HAGEN BDA UND K.BIELEFELD WILHELMSHÖHER ALLEE 320, 34131 KASSEL TEL: 0561 36016 [illegible]STRASSE 29 50676 KÖLN TEL: 0221 2406256