



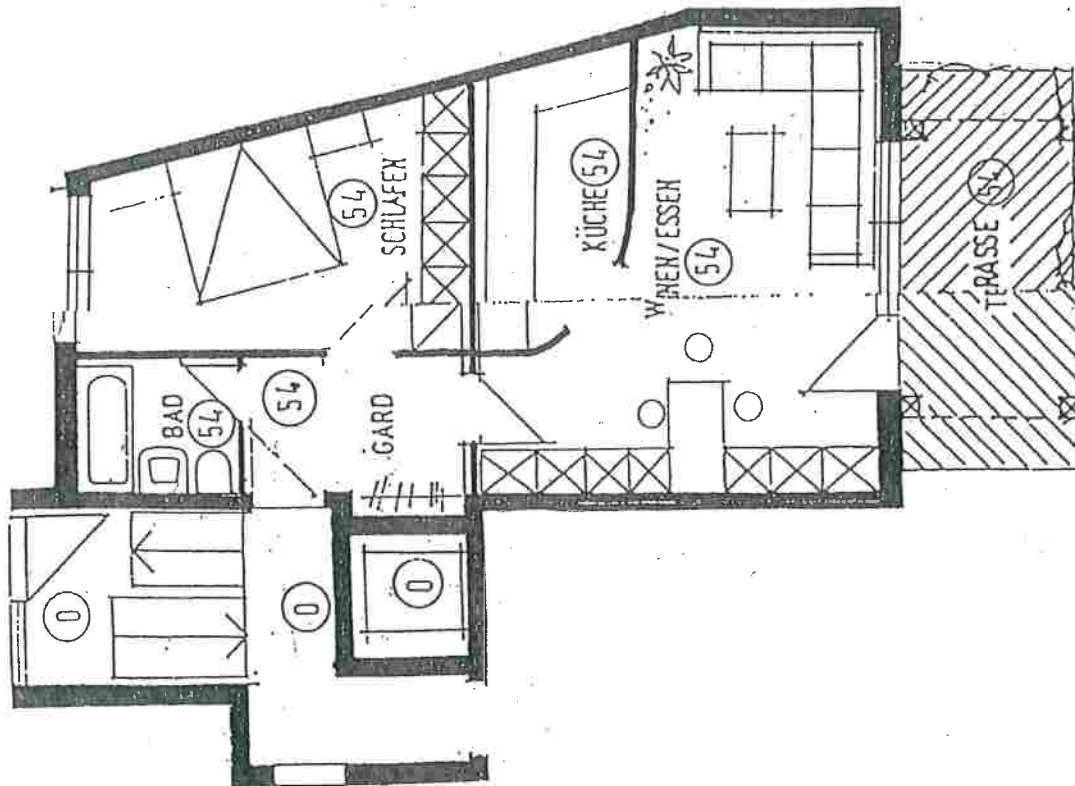

Haus II M 1:100

EG, WHG 54 / 63 / 72 / 8A

Wohnen/Essen	26,56 qm
Schlafen	16,48 qm
Küche	6,67 qm
Bad	4,01 qm
Garderobe	5,42 qm
Terrasse	4,38 qm
netto	63,52 qm

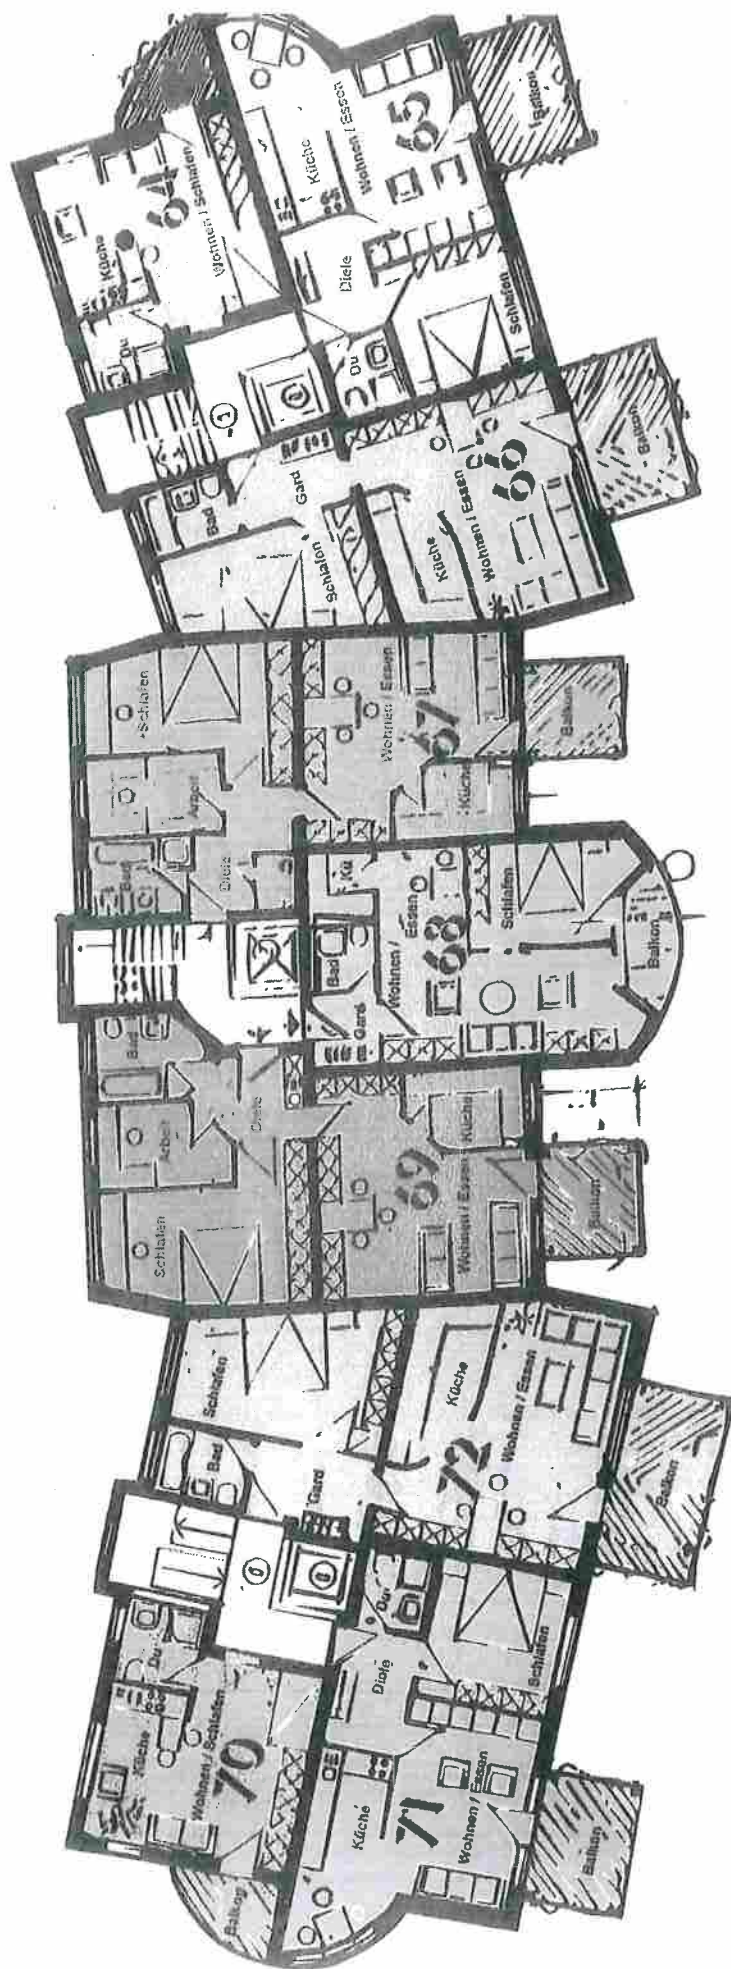


Wohnbau mit Niveau

BAULA

Mehrfamilienwohnhaus
"in den Schrebergärten"
72654 Neckartenzlingen

Haus II 2.Obergeschoß

Neckar-Kurlung
Daring st. 11-15

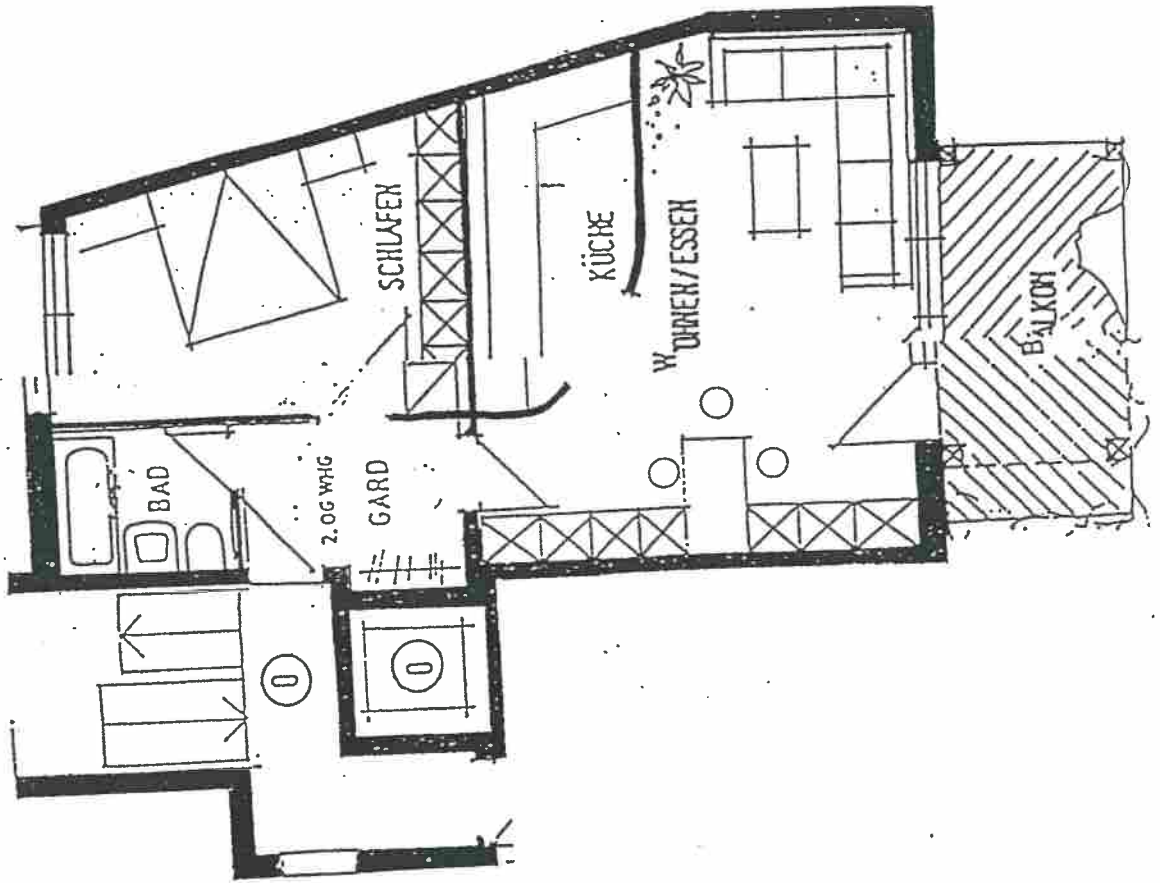

Haus II M 1:100

2.OG, WHG 72

3.OG, WHG 81

Wohnen/Essen	26,56 qm
Schlafen	16,48 qm
Küche	6,67 qm
Bad	4,01 qm
Garderobe	5,42 qm
Balkon	4,38 qm

netto 63,52 qm