


Flurstück: 6748
Flur:
Gemarkung: Cannstatt

Gemeinde: Stuttgart
Kreis: Stuttgart
Regierungsbezirk: Stuttgart

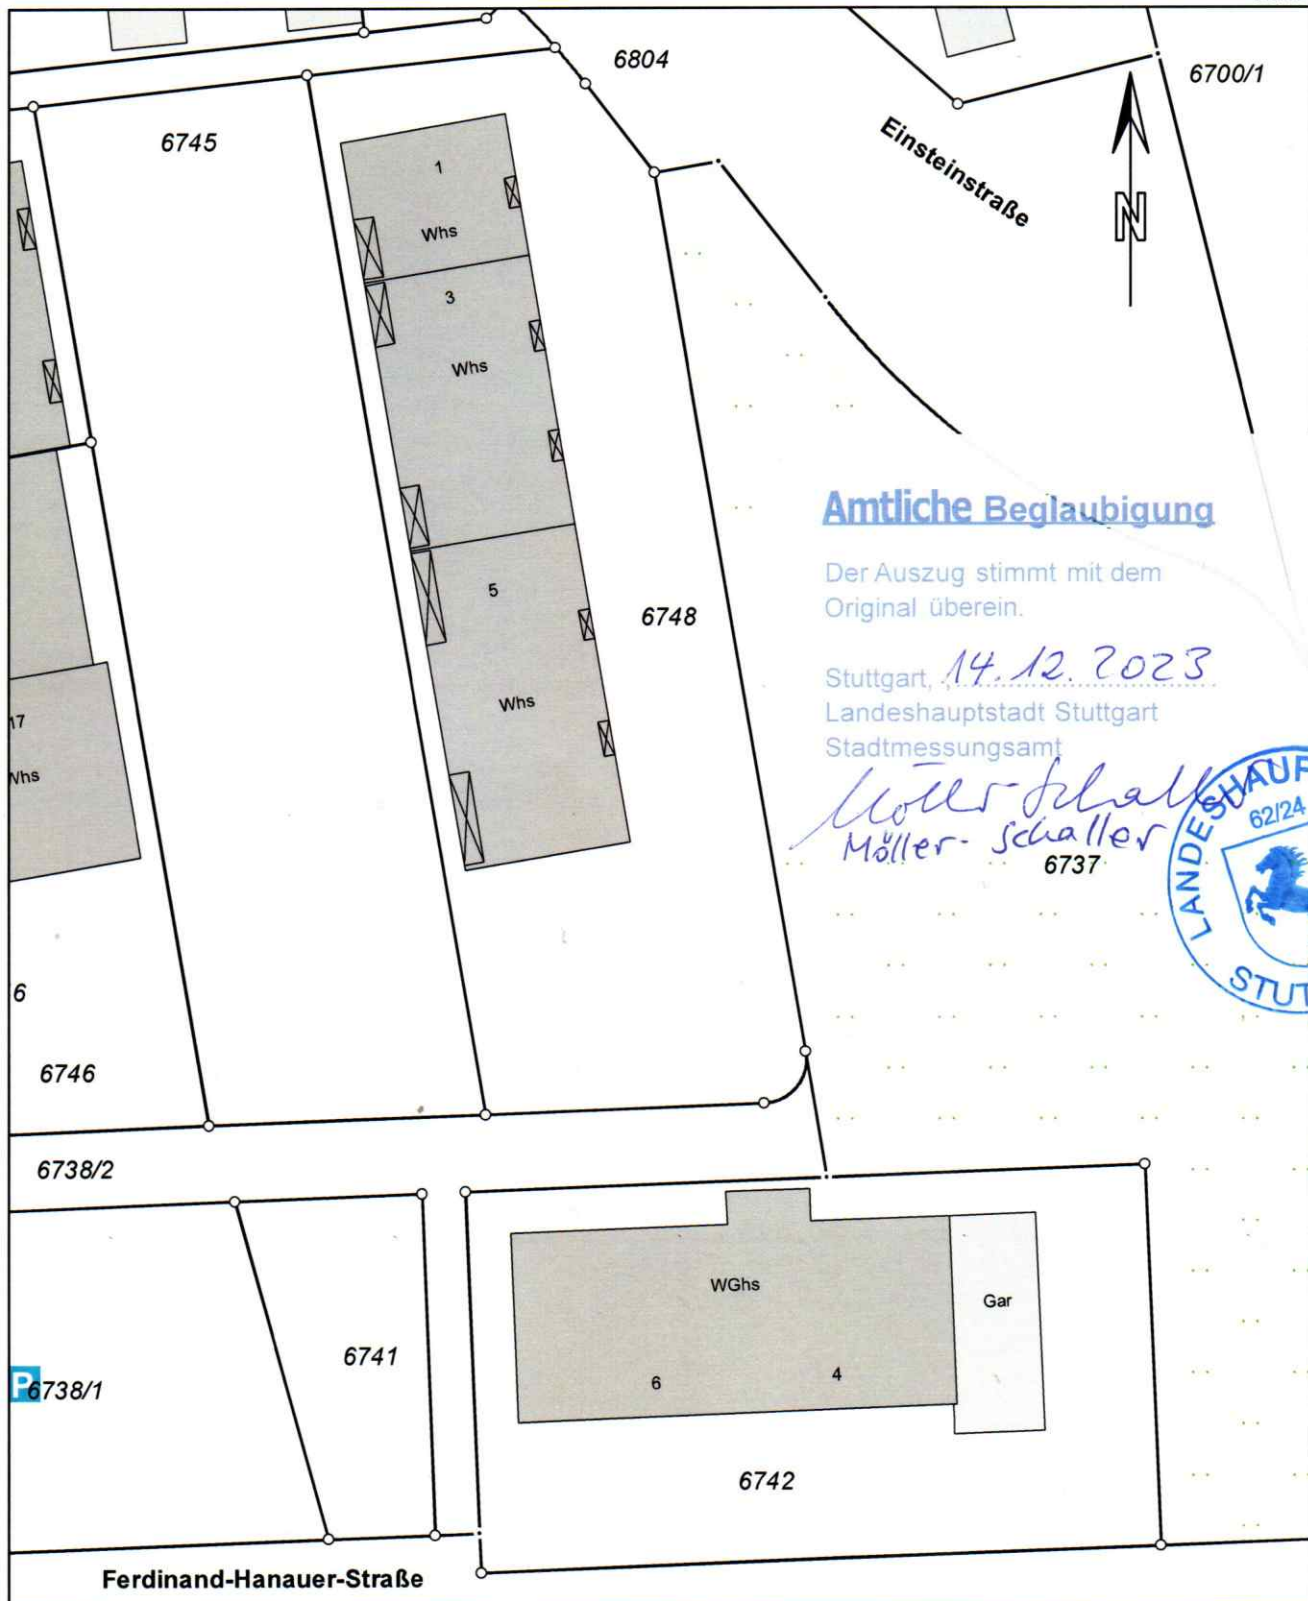

Amtliche Beglaubigung

Der Auszug stimmt mit dem
Original überein.

Stuttgart, 14.12.2023
Landeshauptstadt Stuttgart
Stadtmessungsamt

Möller-Schaller
Möller-Schaller
6737

