

SCHNITT A - A



DACHNEIGUNGEN 20°
DACHEINDECKUNG MIT
FALZZIEGEL NATURROT

DACHKONSTRUKTION UND ALLE
TRAGENDEN BAUTEILE LT. STATIK

FUNDAMENTE TRAGFÄHIG UND FROSTFREI GRÜNDEN

GRENZE

STRASSE

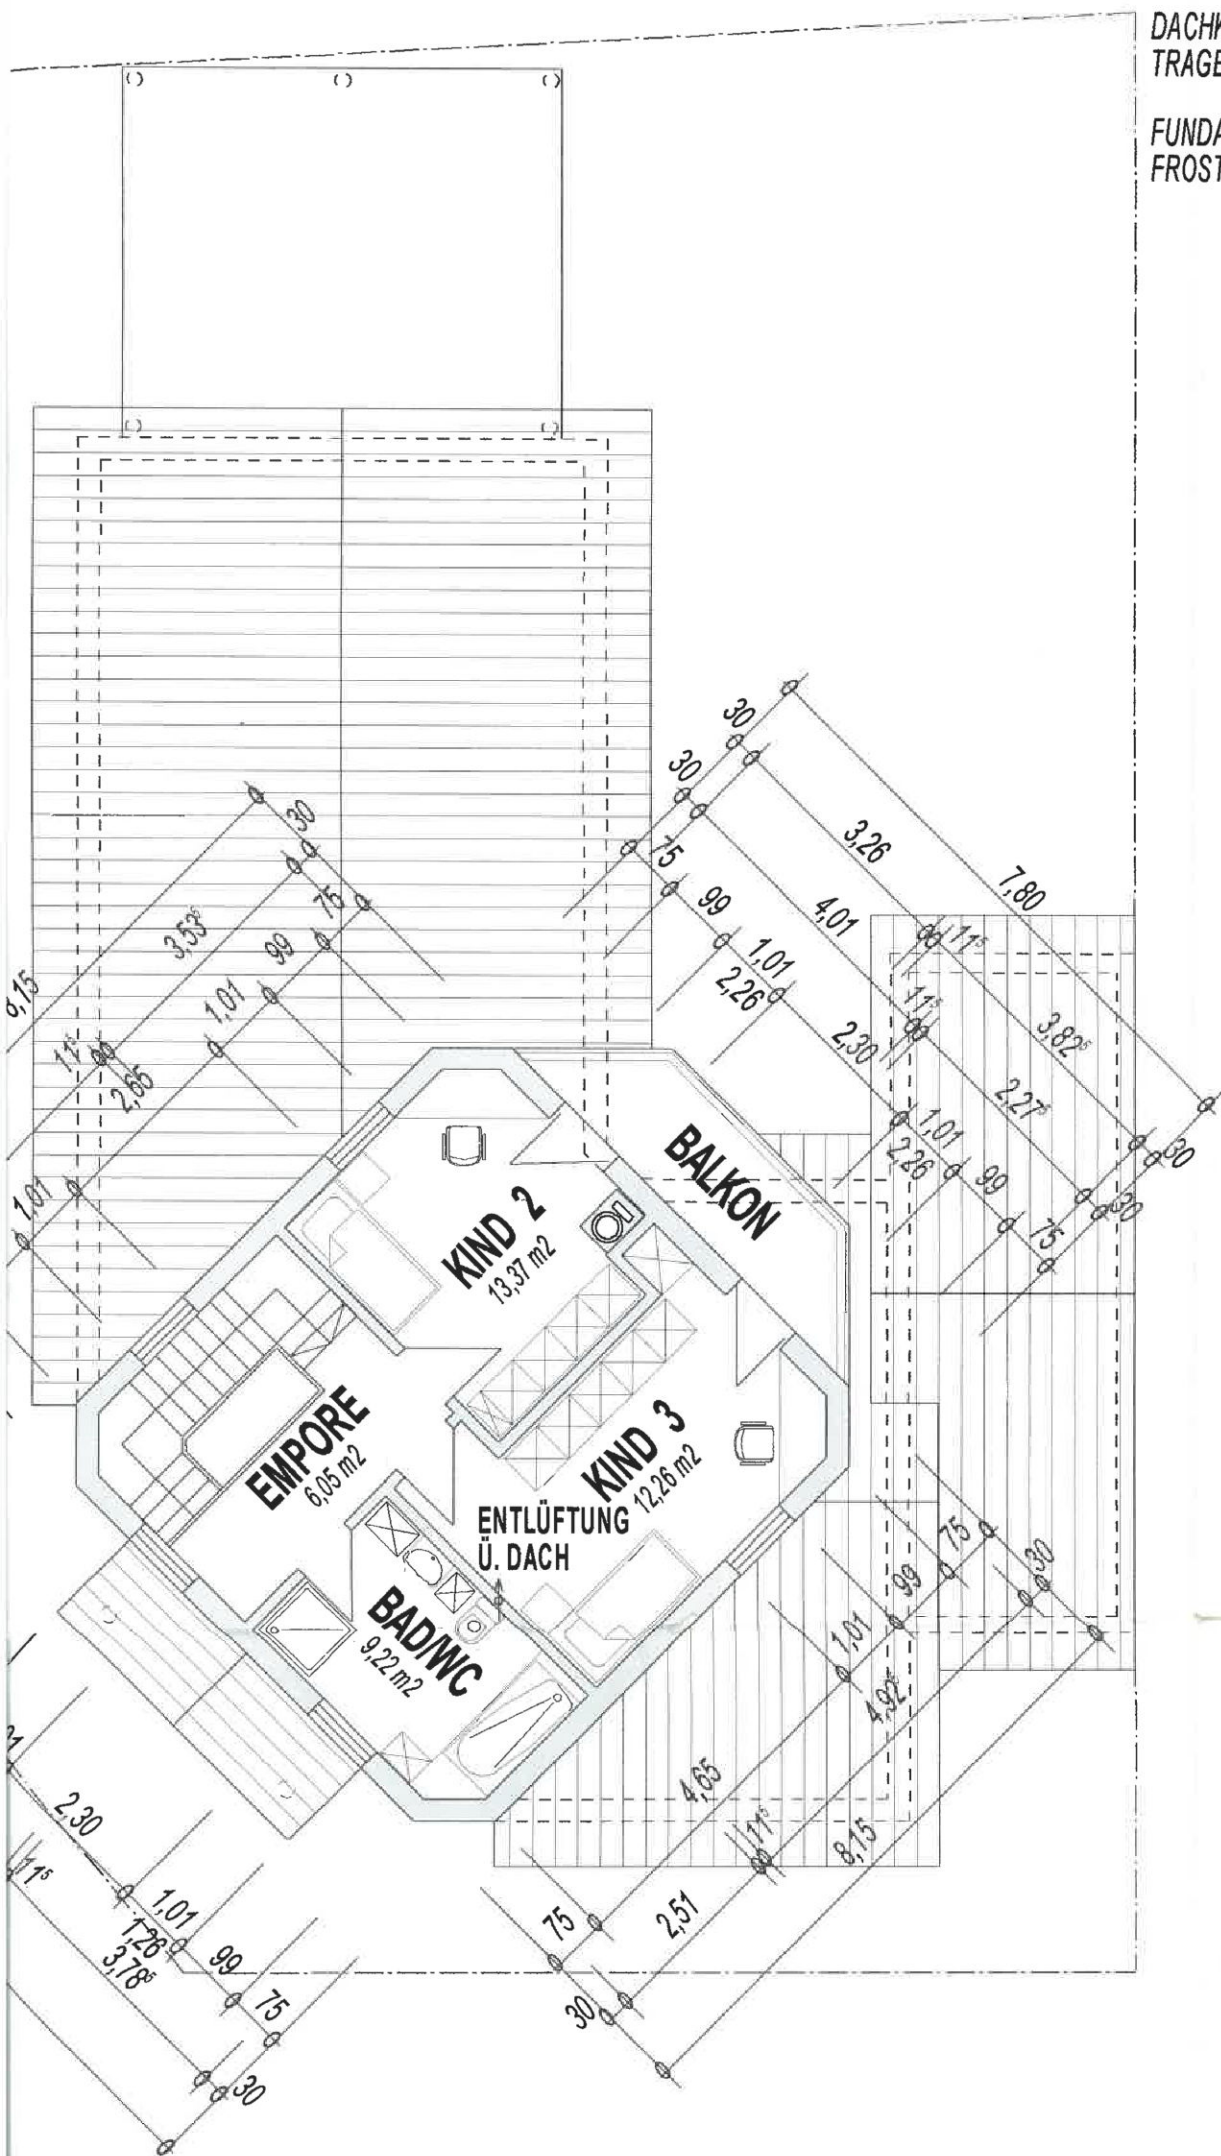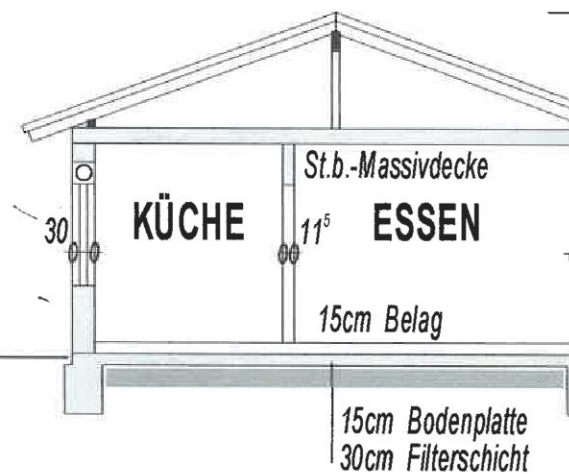

**Dichtheitsprüfung der
Grundstücksentwässerungs-
anlage nach DIN
1986-30 erforderlich.
Durchführung und
Abnahme durch die WVE
Kaiserslautern**

NITT C - C