


Straßenseite / Parkplätze

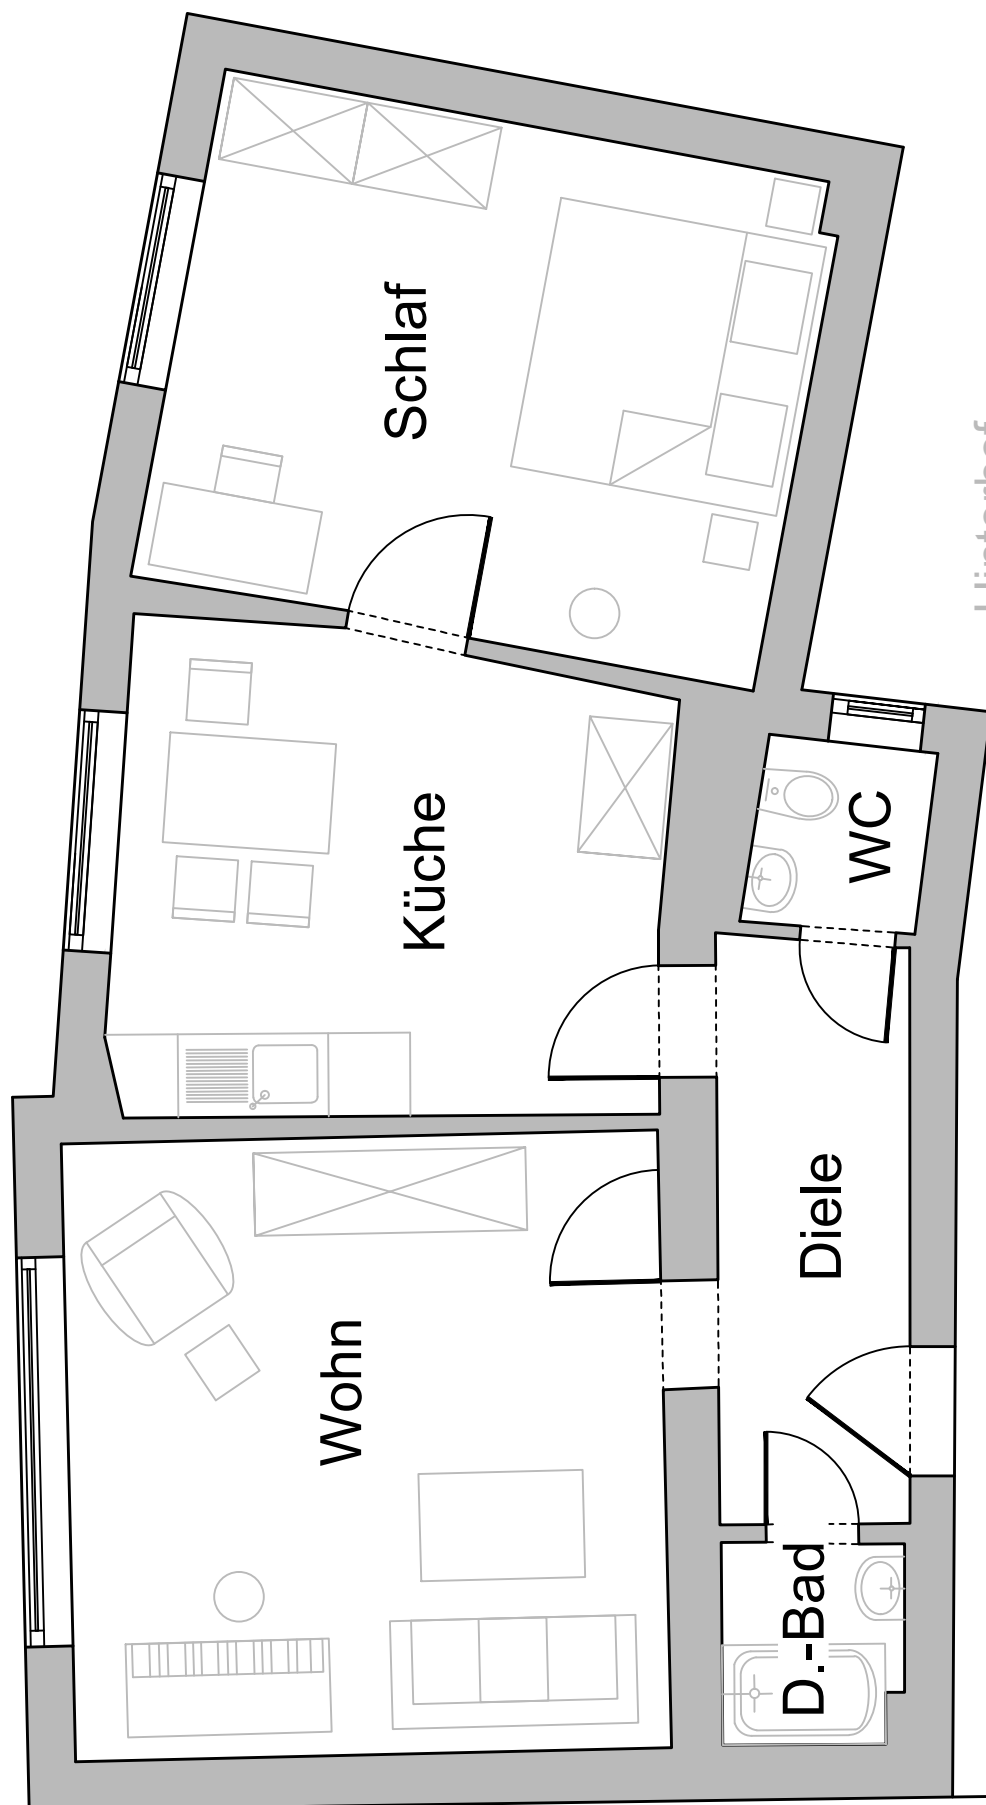

Hinterhof

Treppenhaus

Objekt: Ursulastr. 5

Grundriss: 1.OG. (links)

Maßstab: ohne