


Mauer = Abbruch der jetzt vorh. Mauer bis auf eine Höhe von 2,00m (OK
er=+0,60)

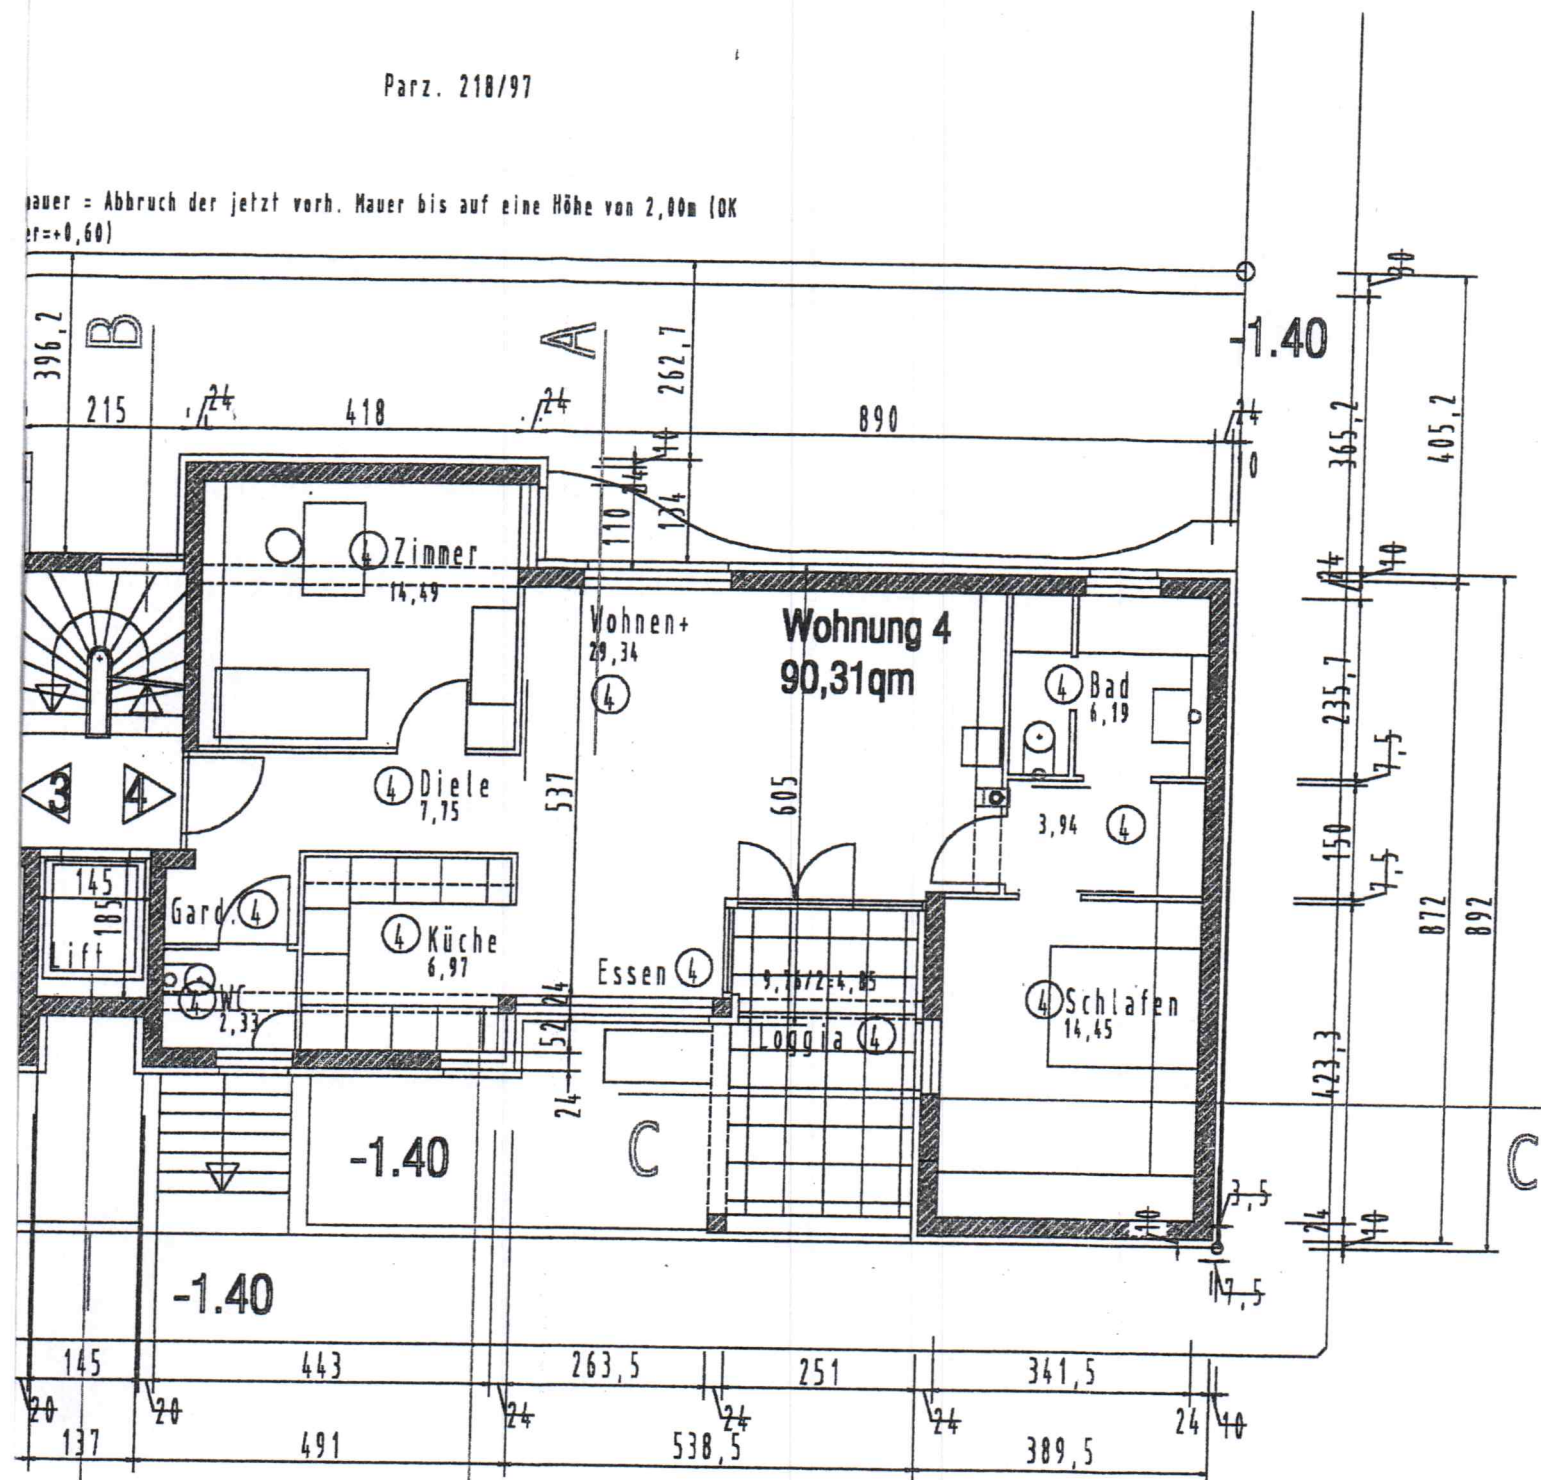

Des
the