




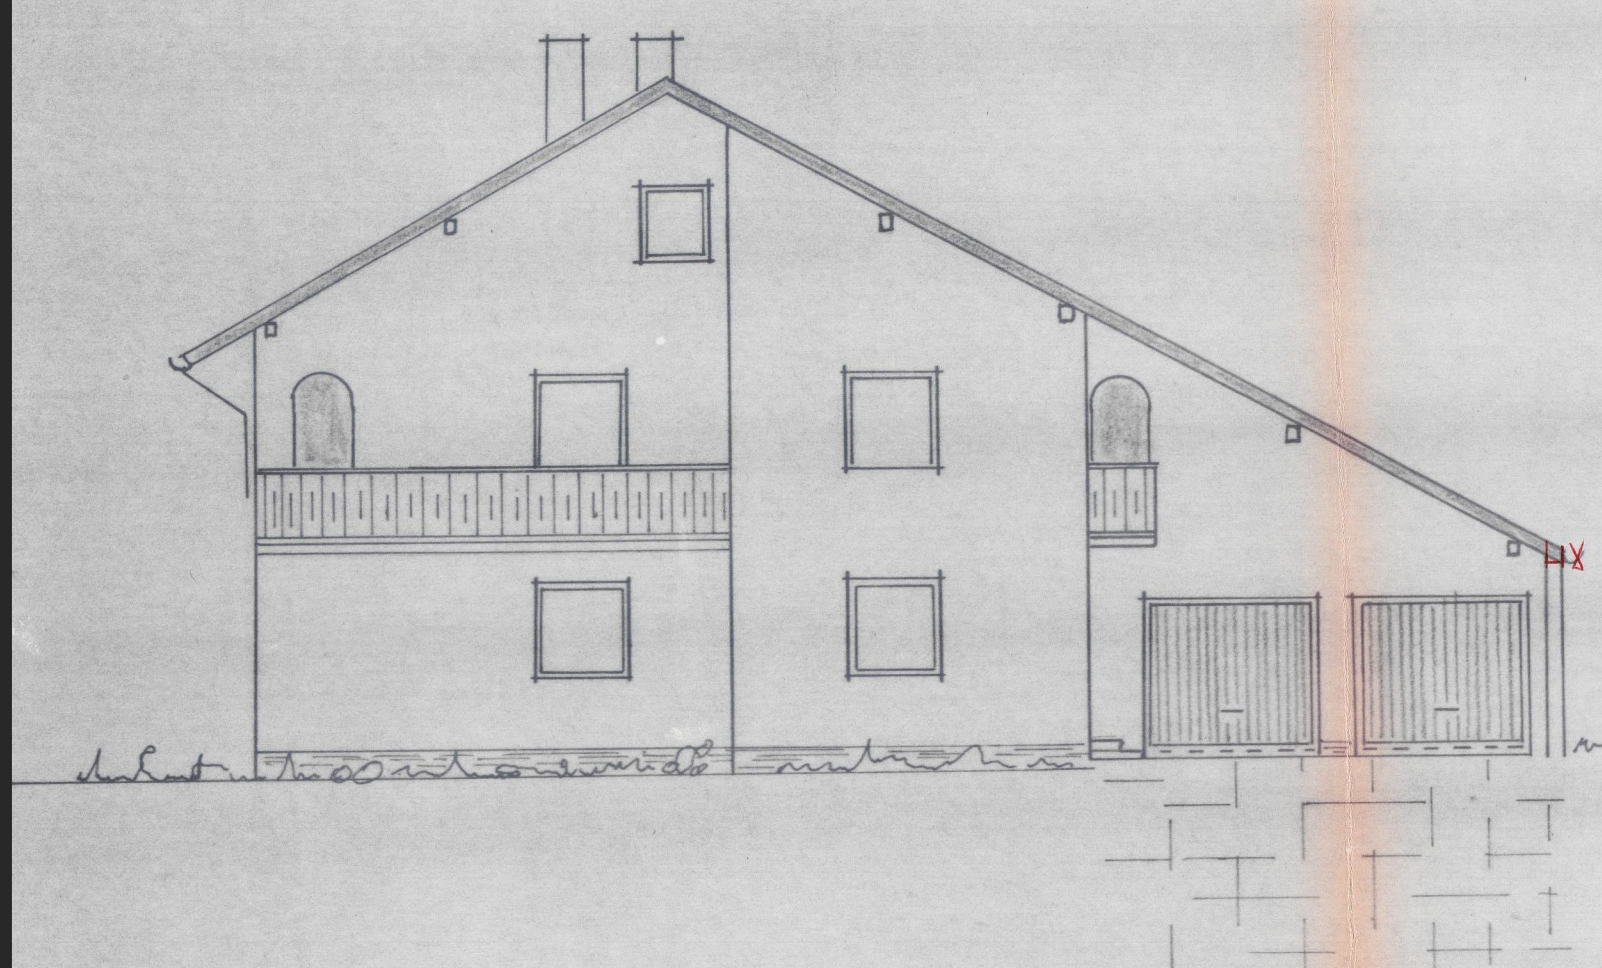


OSTEN

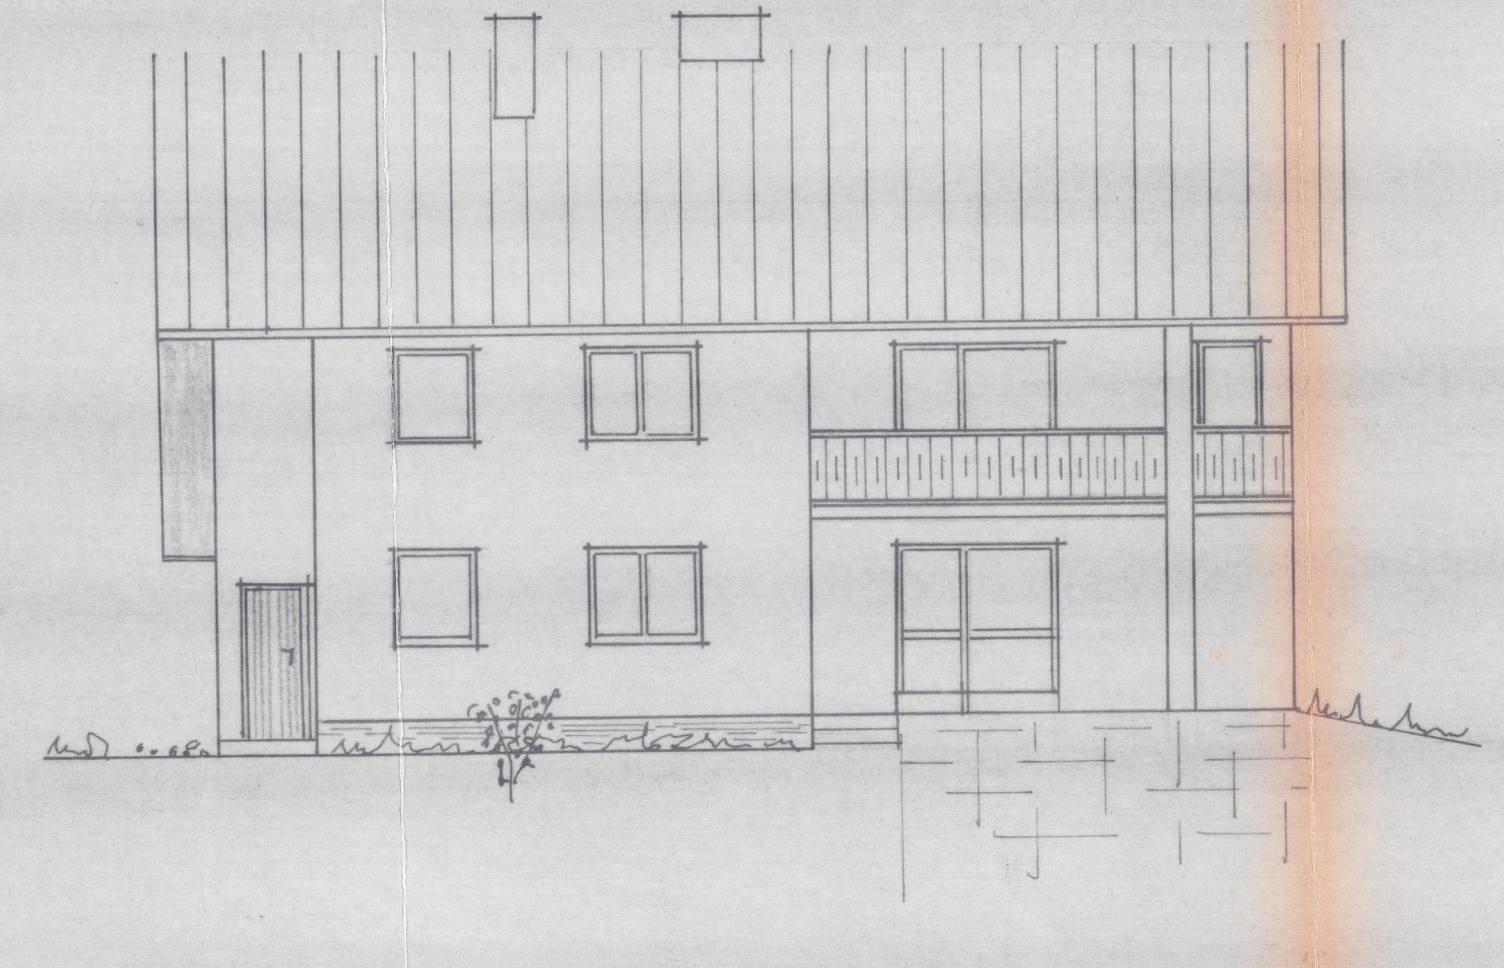




SÜDEN

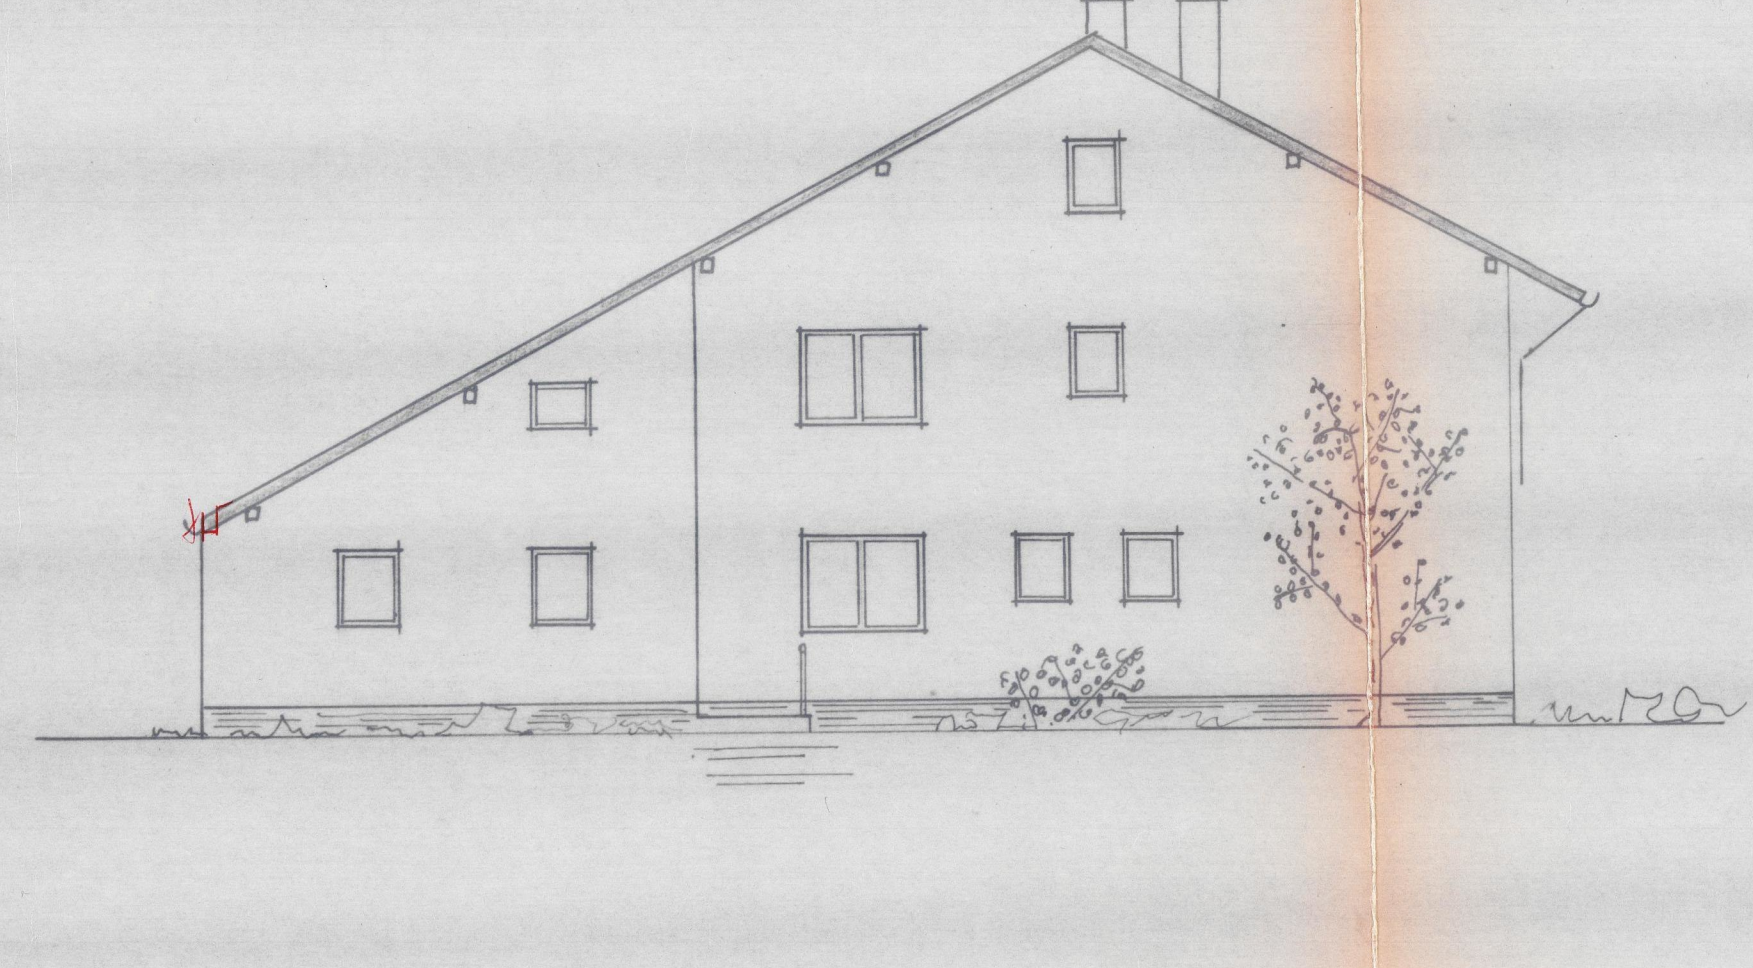


WESTEN

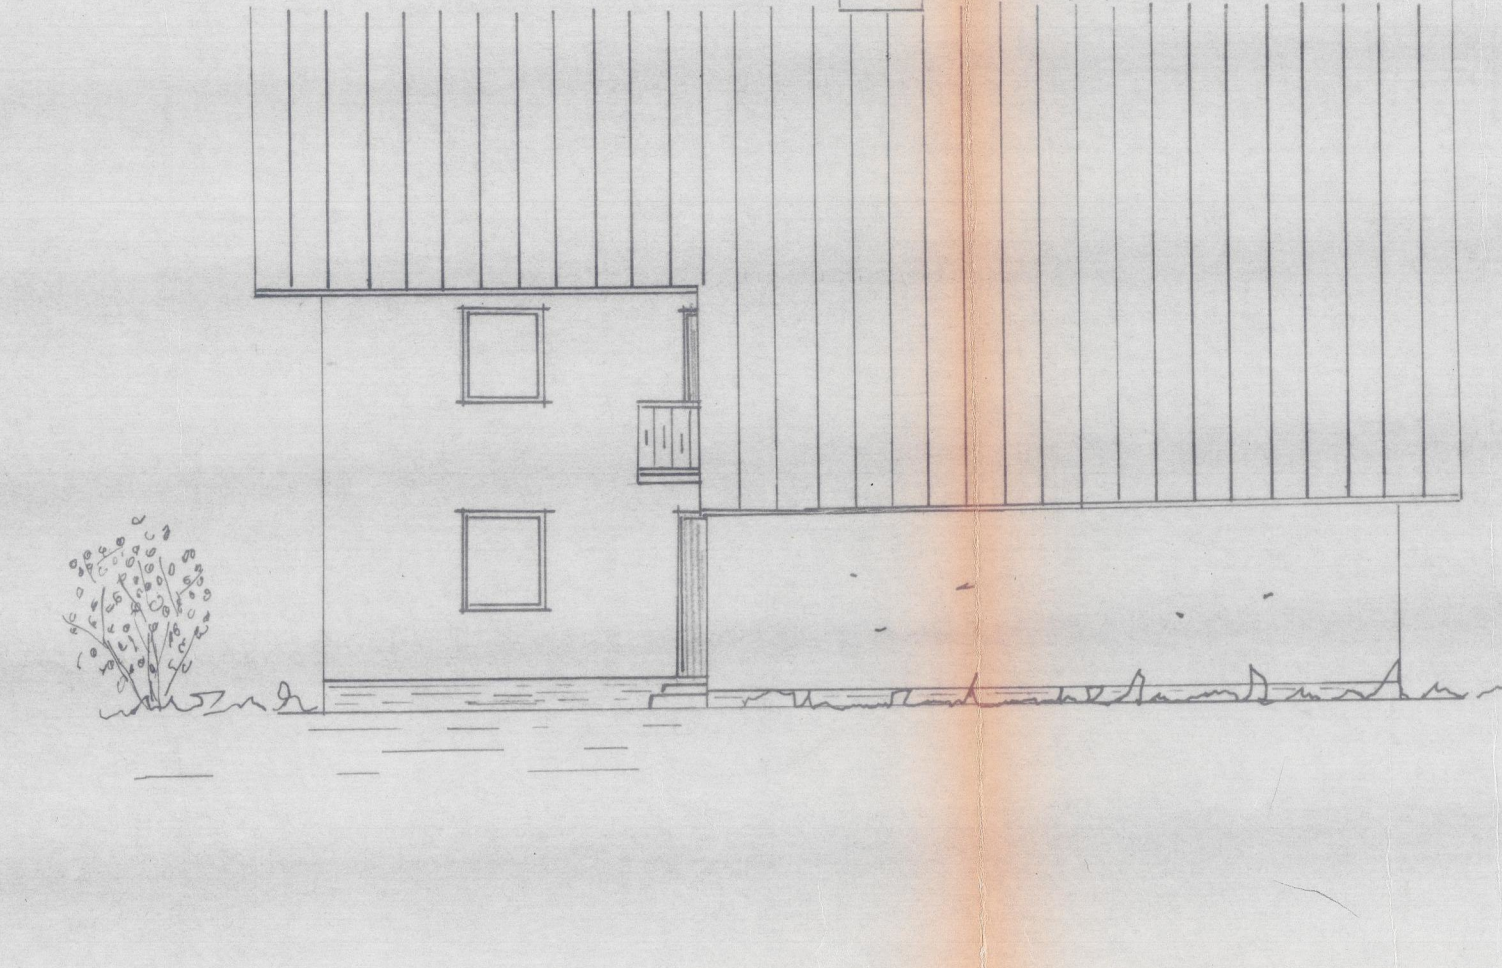

NORDEN

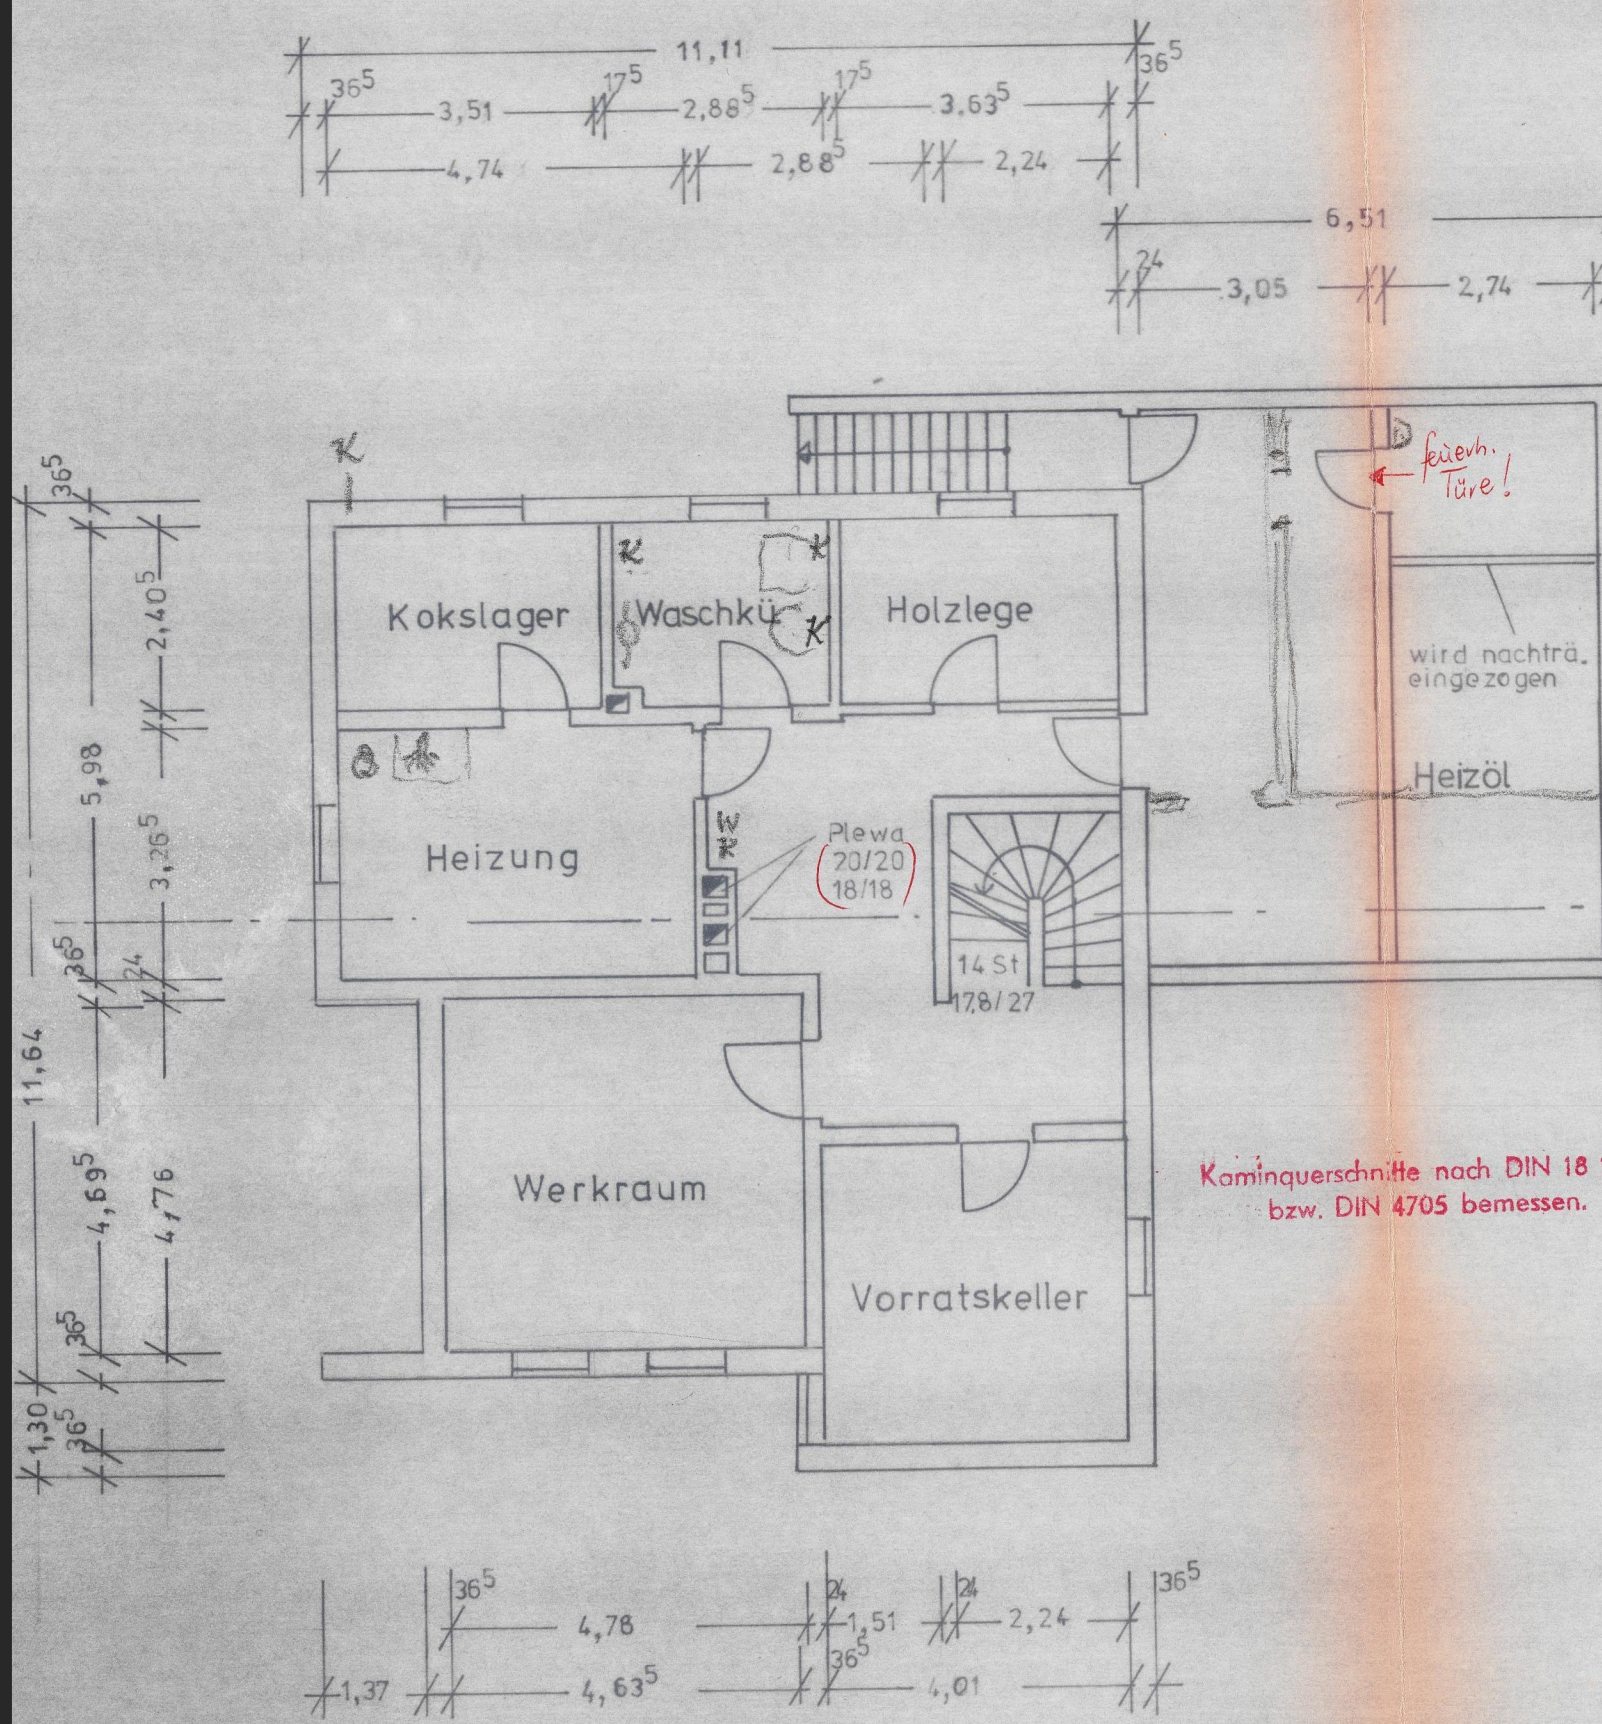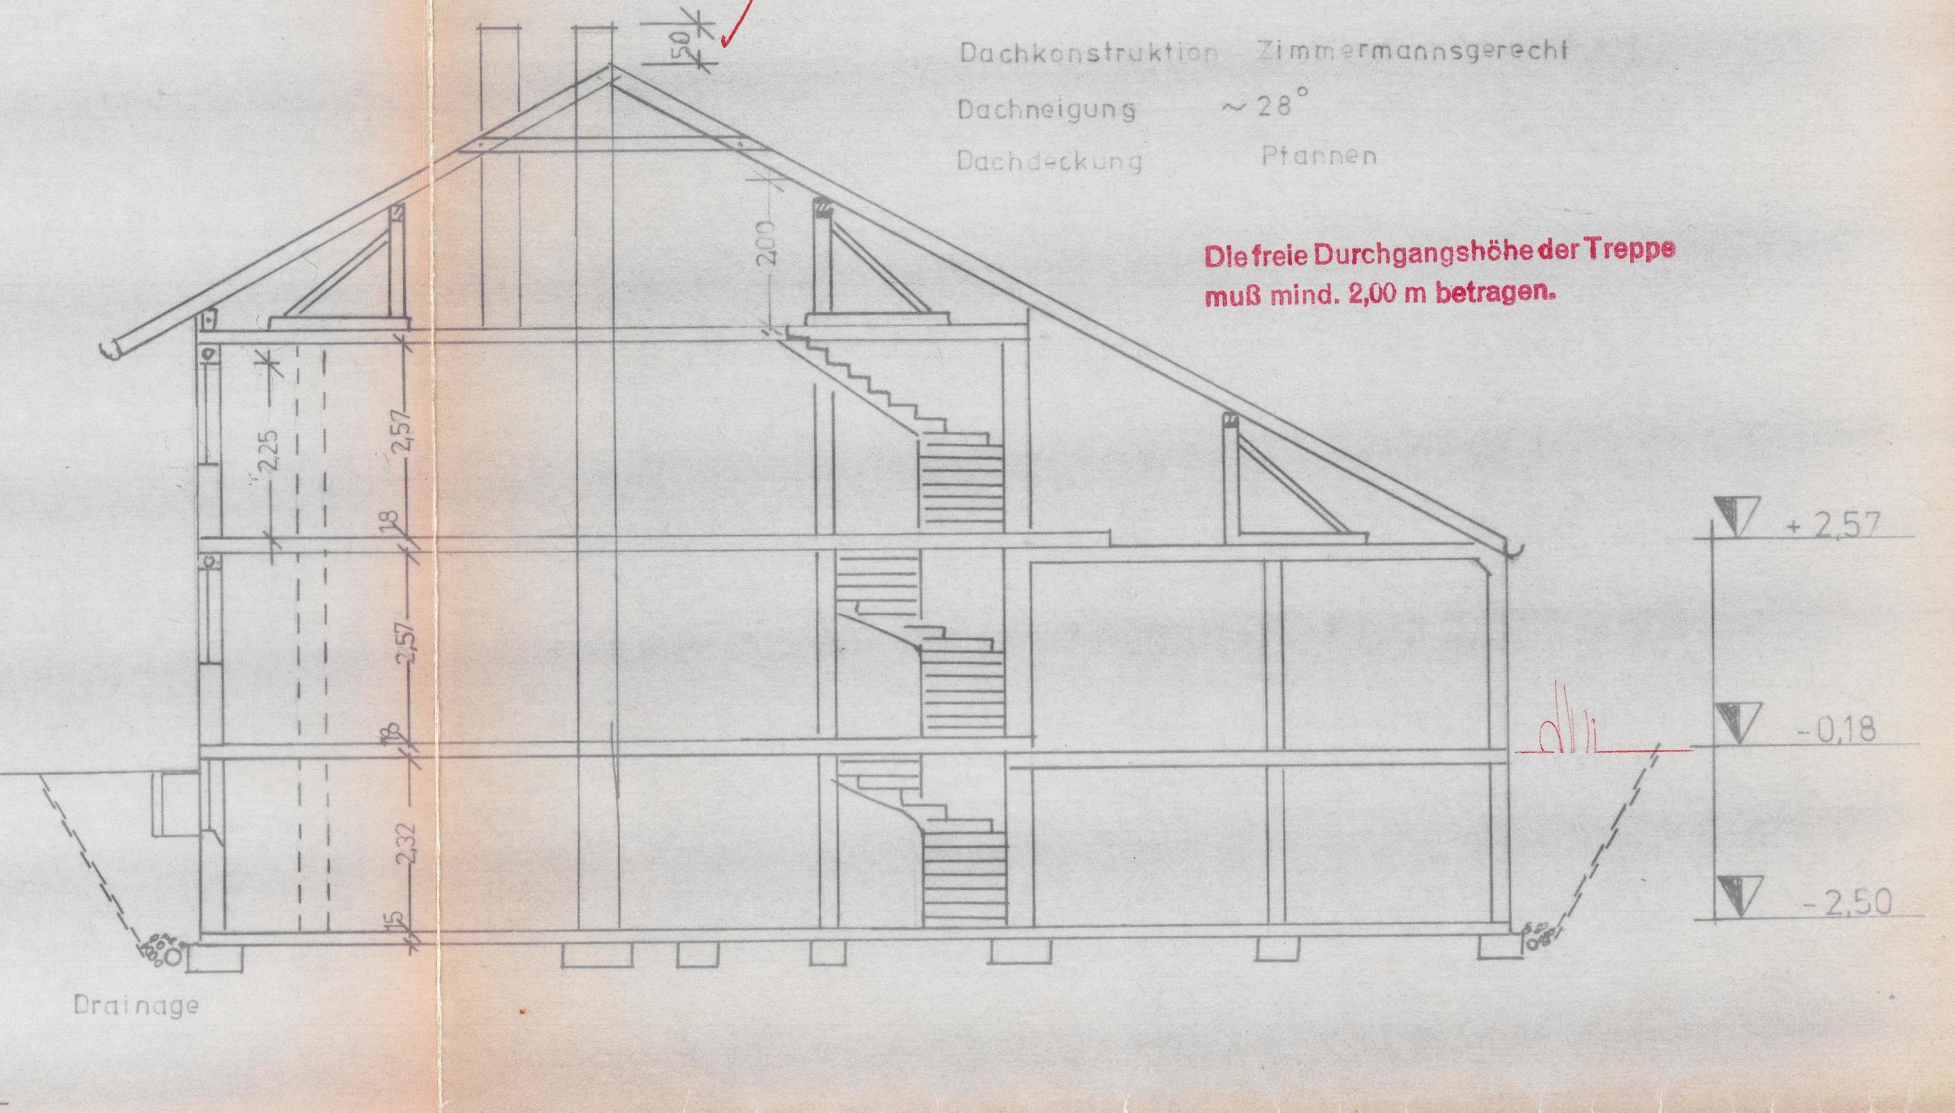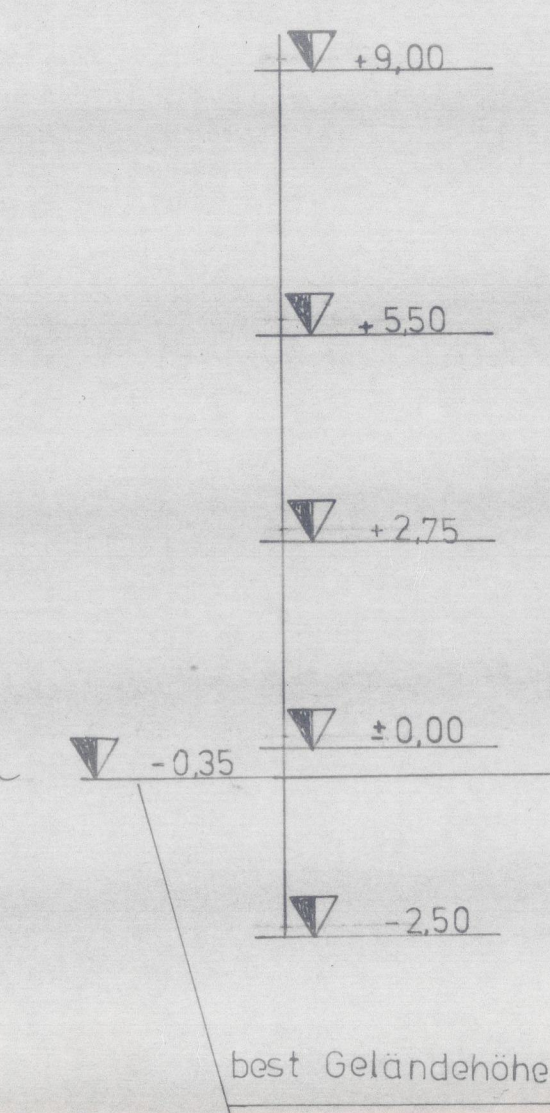


KELLER

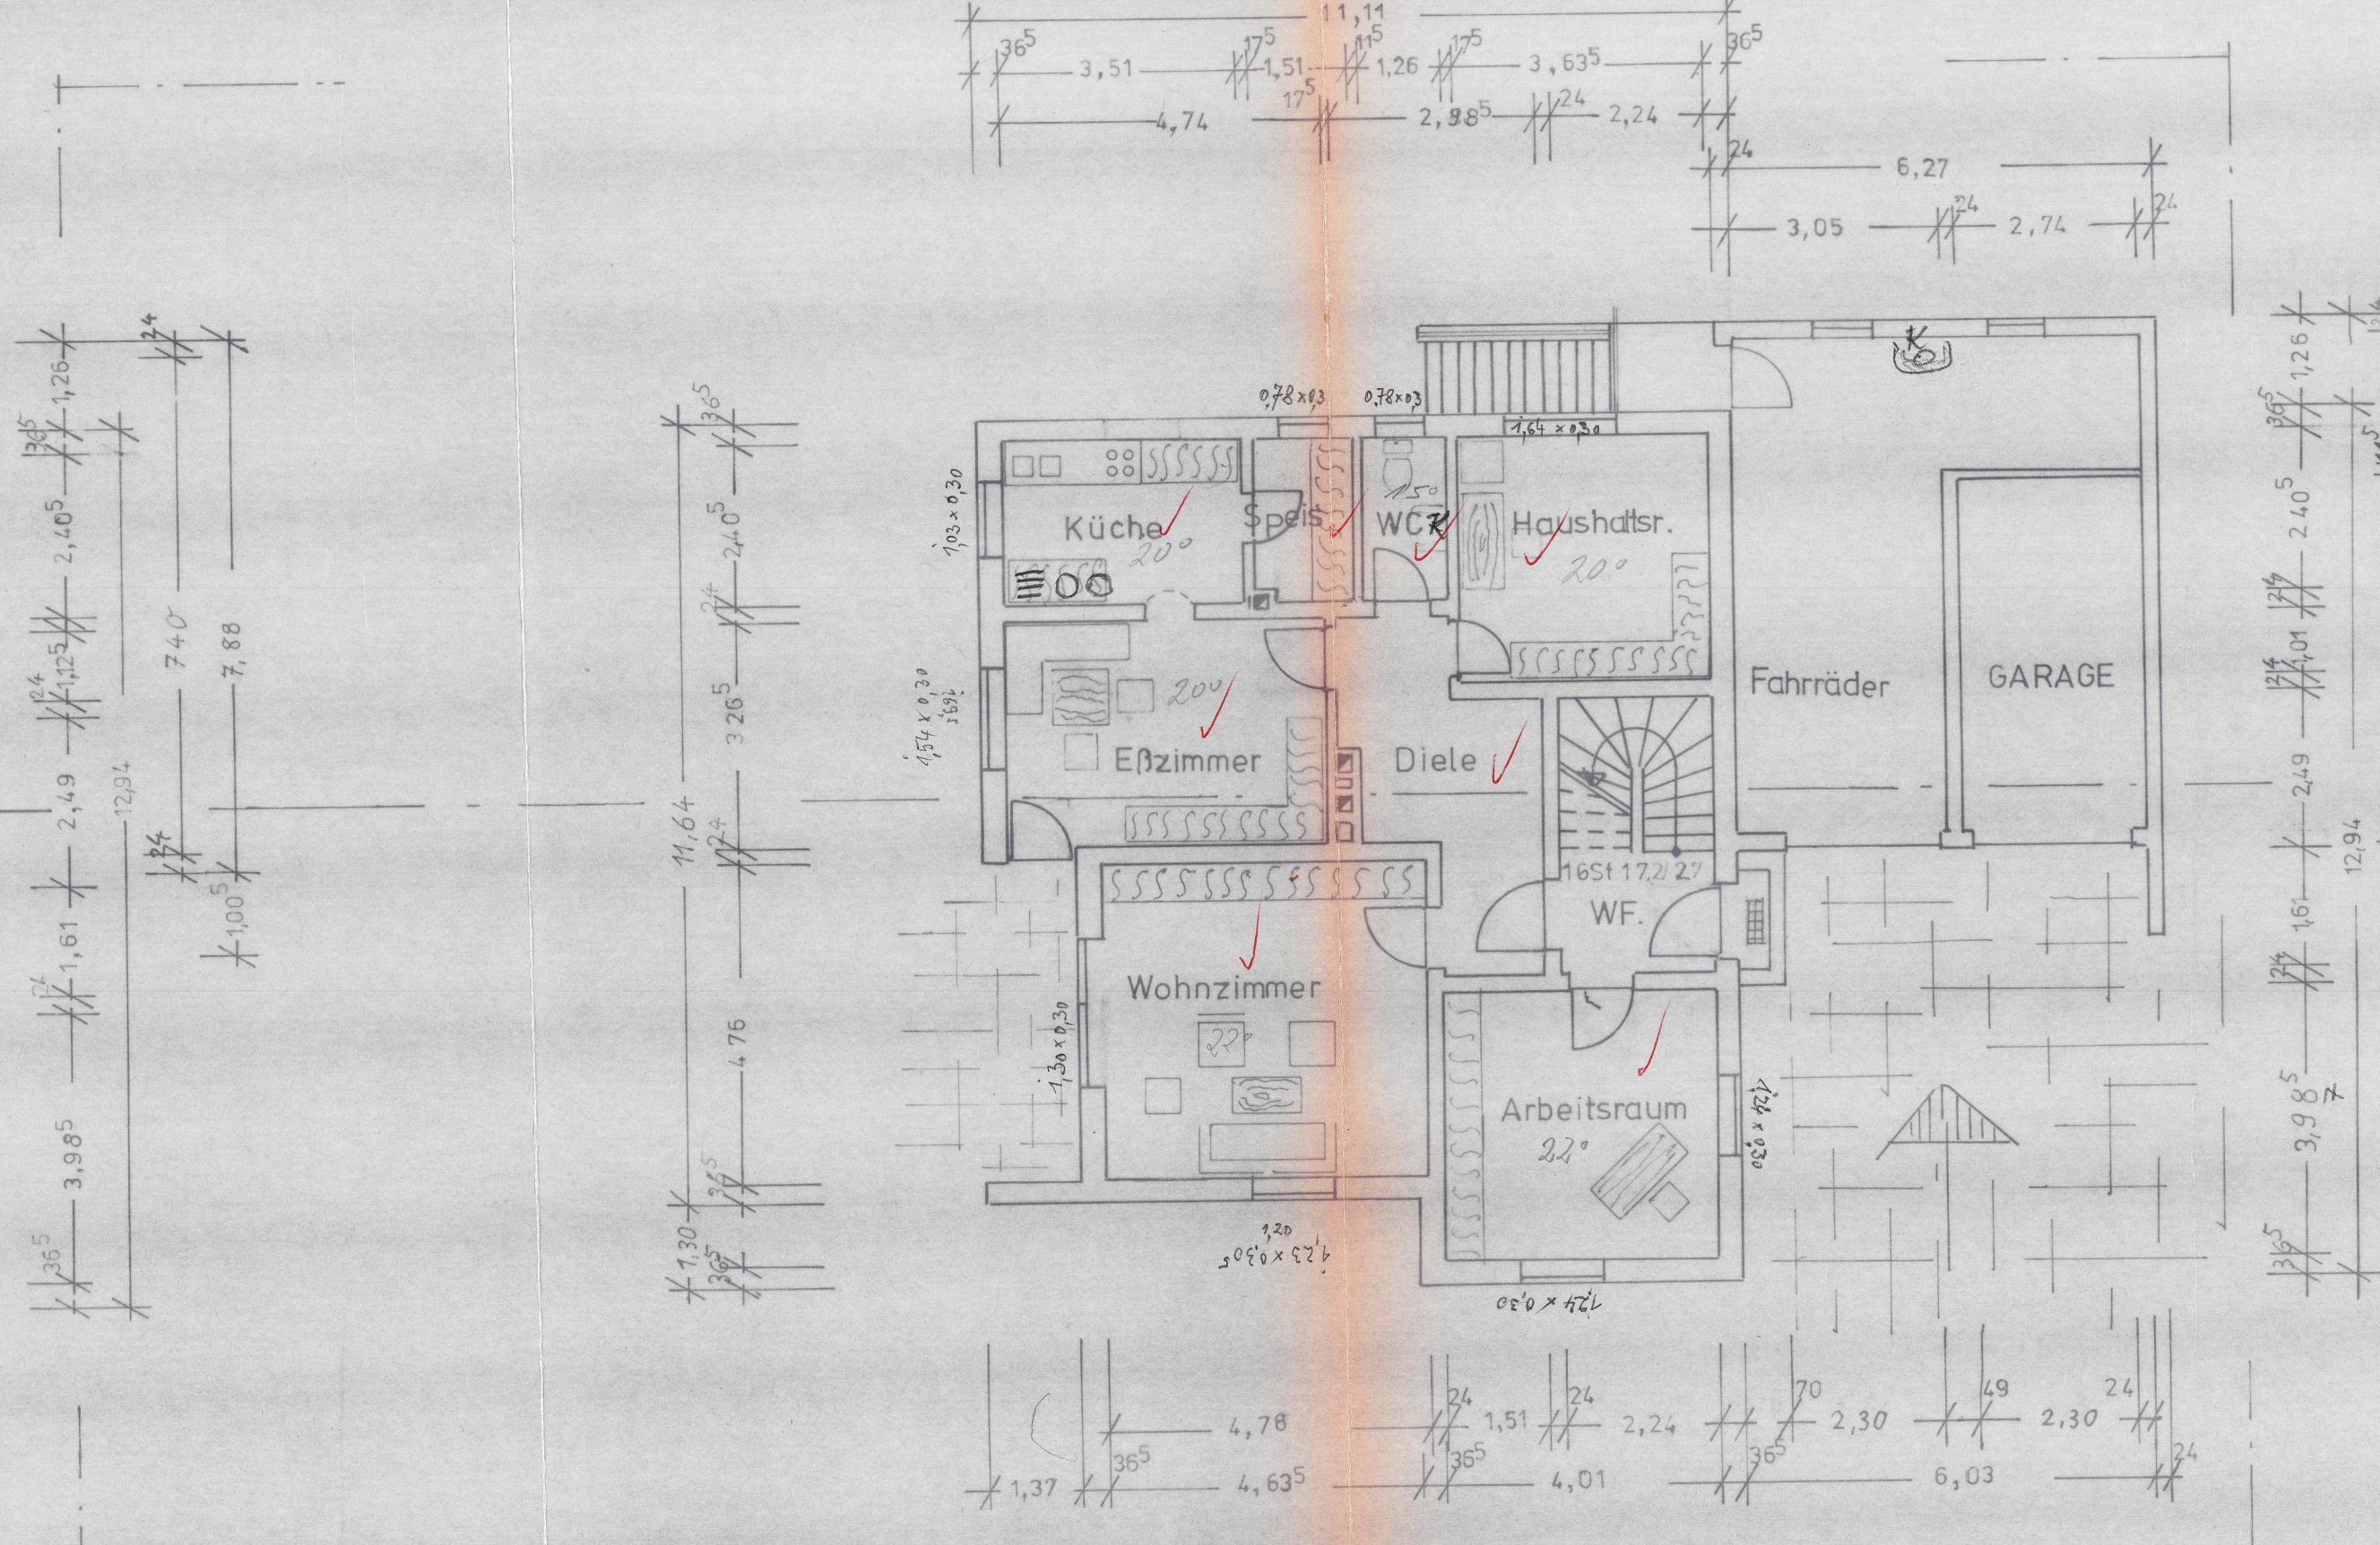


ERDGESCHOSS

Die Erstellung des Schnurgerüstes ist der Stadt Vilsbiburg mitzuteilen. Die Abnahme bleibt der Stadt überlassen.

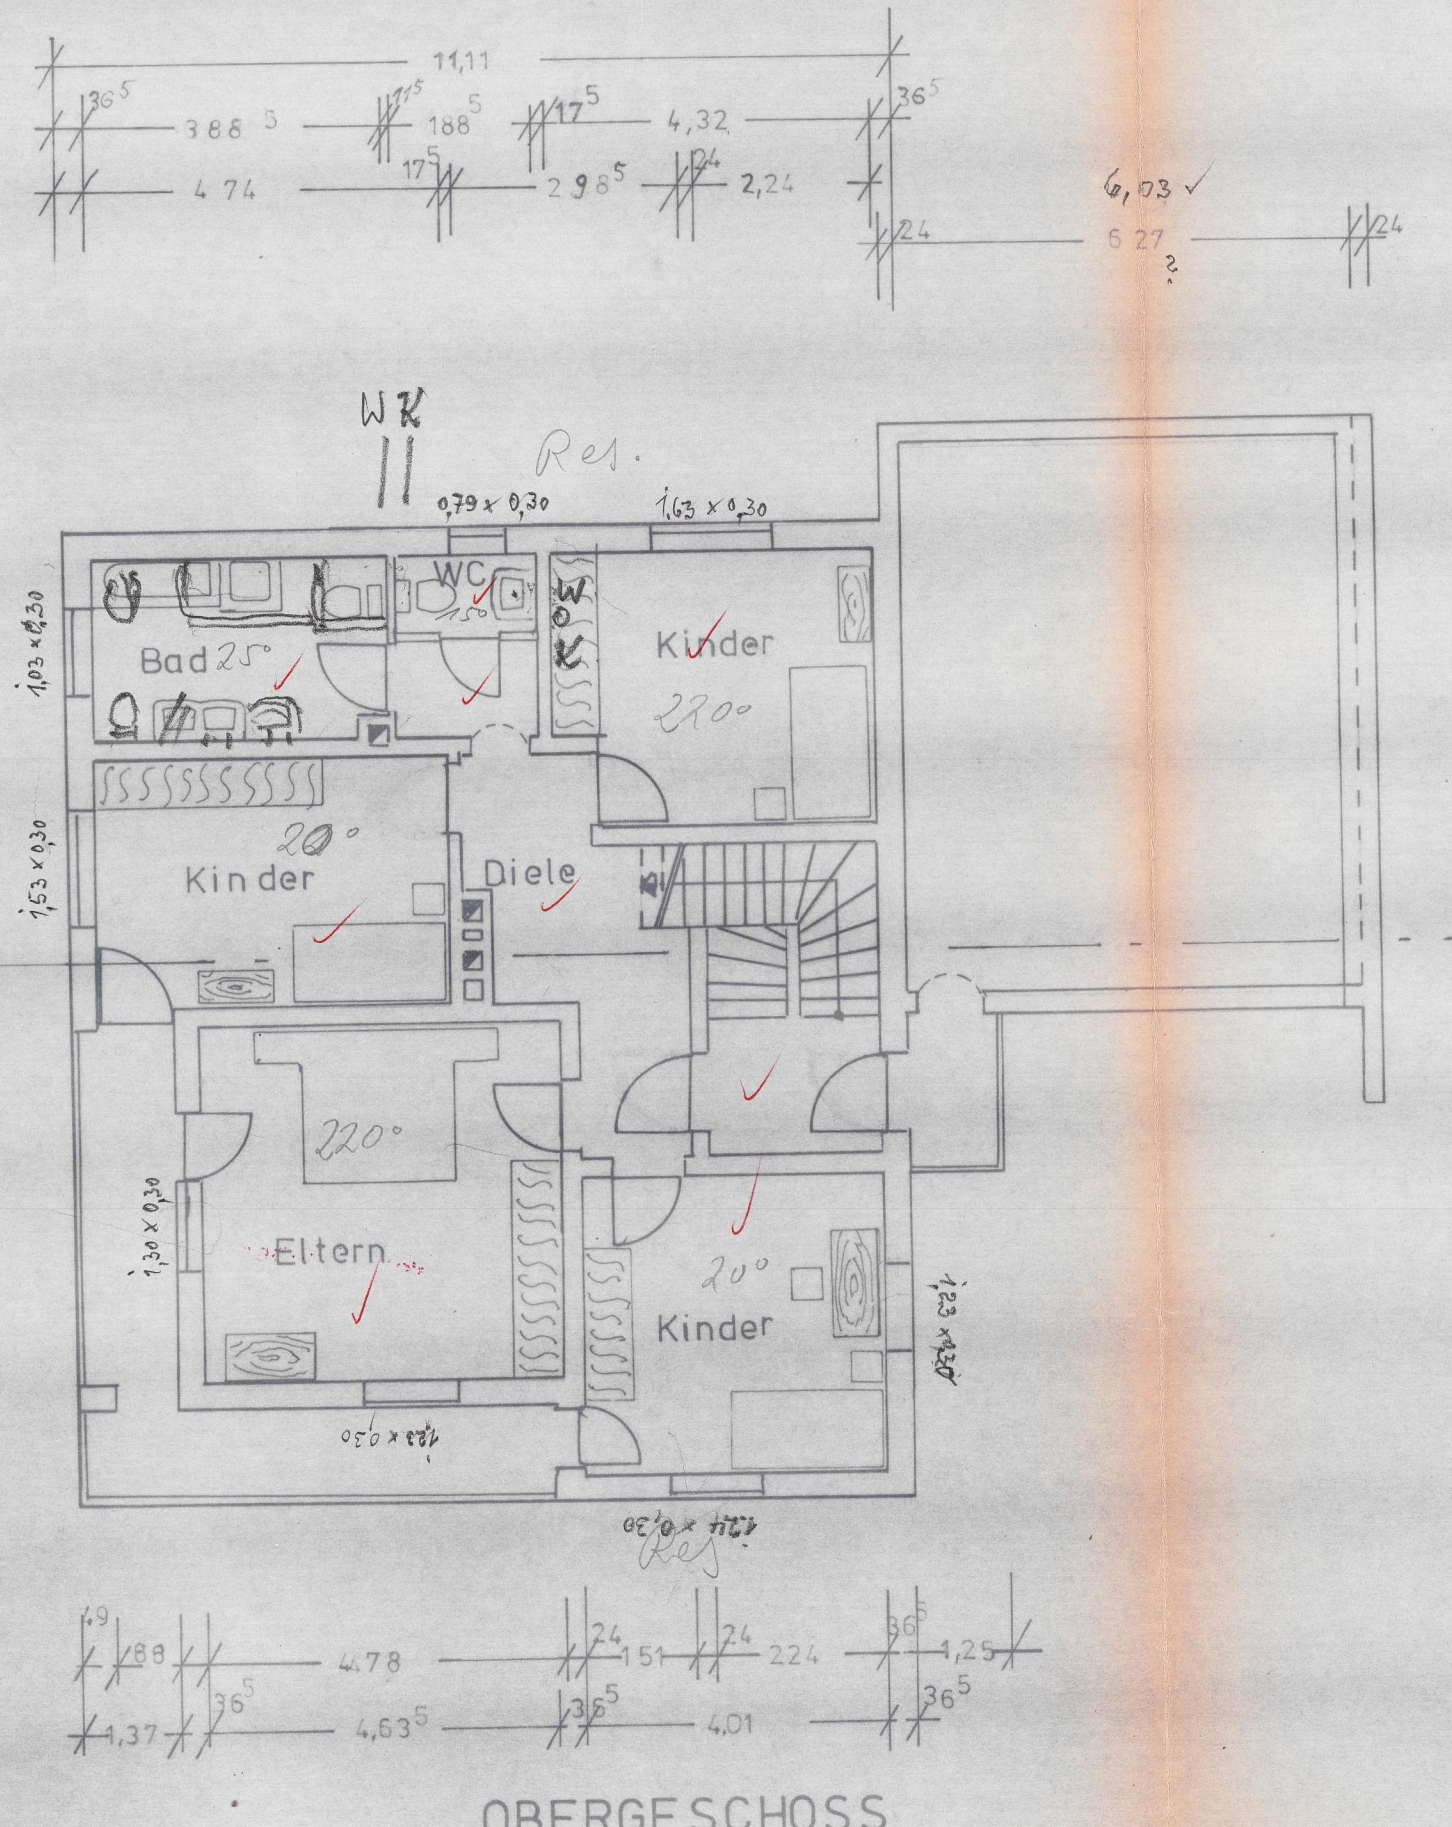

OBERGESCHOSS

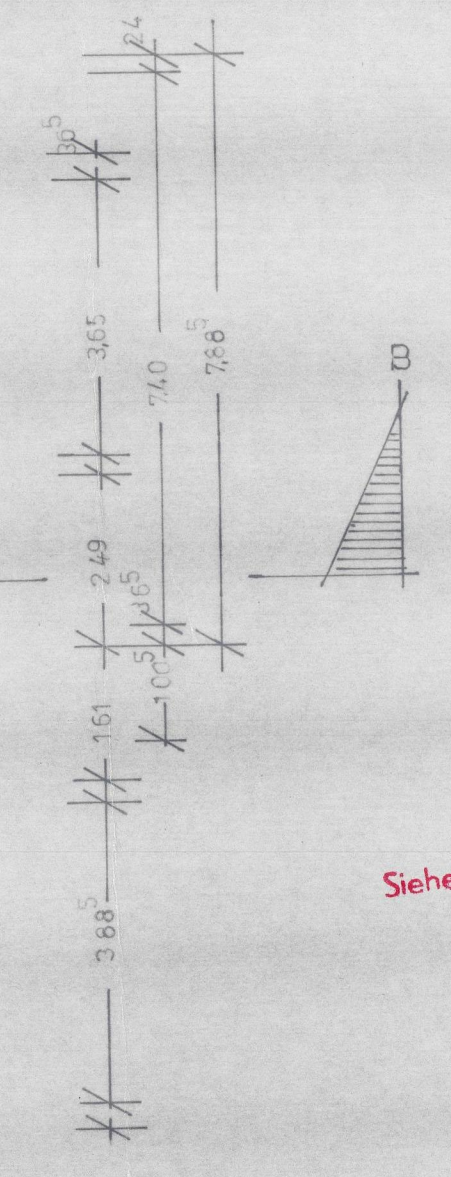

2472/80

Fundamente	Frost und standsicher
Isol.	Nach DIN 4117
Decken	Stahlbeton n. stat. Berechnung
Mauerwerk	Klimaton u. HLZ.
Dachwerk	Sparren 28°
Dachhaut	Pfannen
Treppen	Stahlbeton
Kelleraußenw.	Beton-Hohlblockstein
Drainage	im Bereich unter der Kellersohle

Die Unternehmer haben sich an die einschlägigen DIN - Vorschriften zu halten!

EINGABEPLAN M 1:100
Grundrisse, Ansichten und Schnitt

Bauvorhaben: Neubau eines Einfamilienwohnhauses mit Garage