



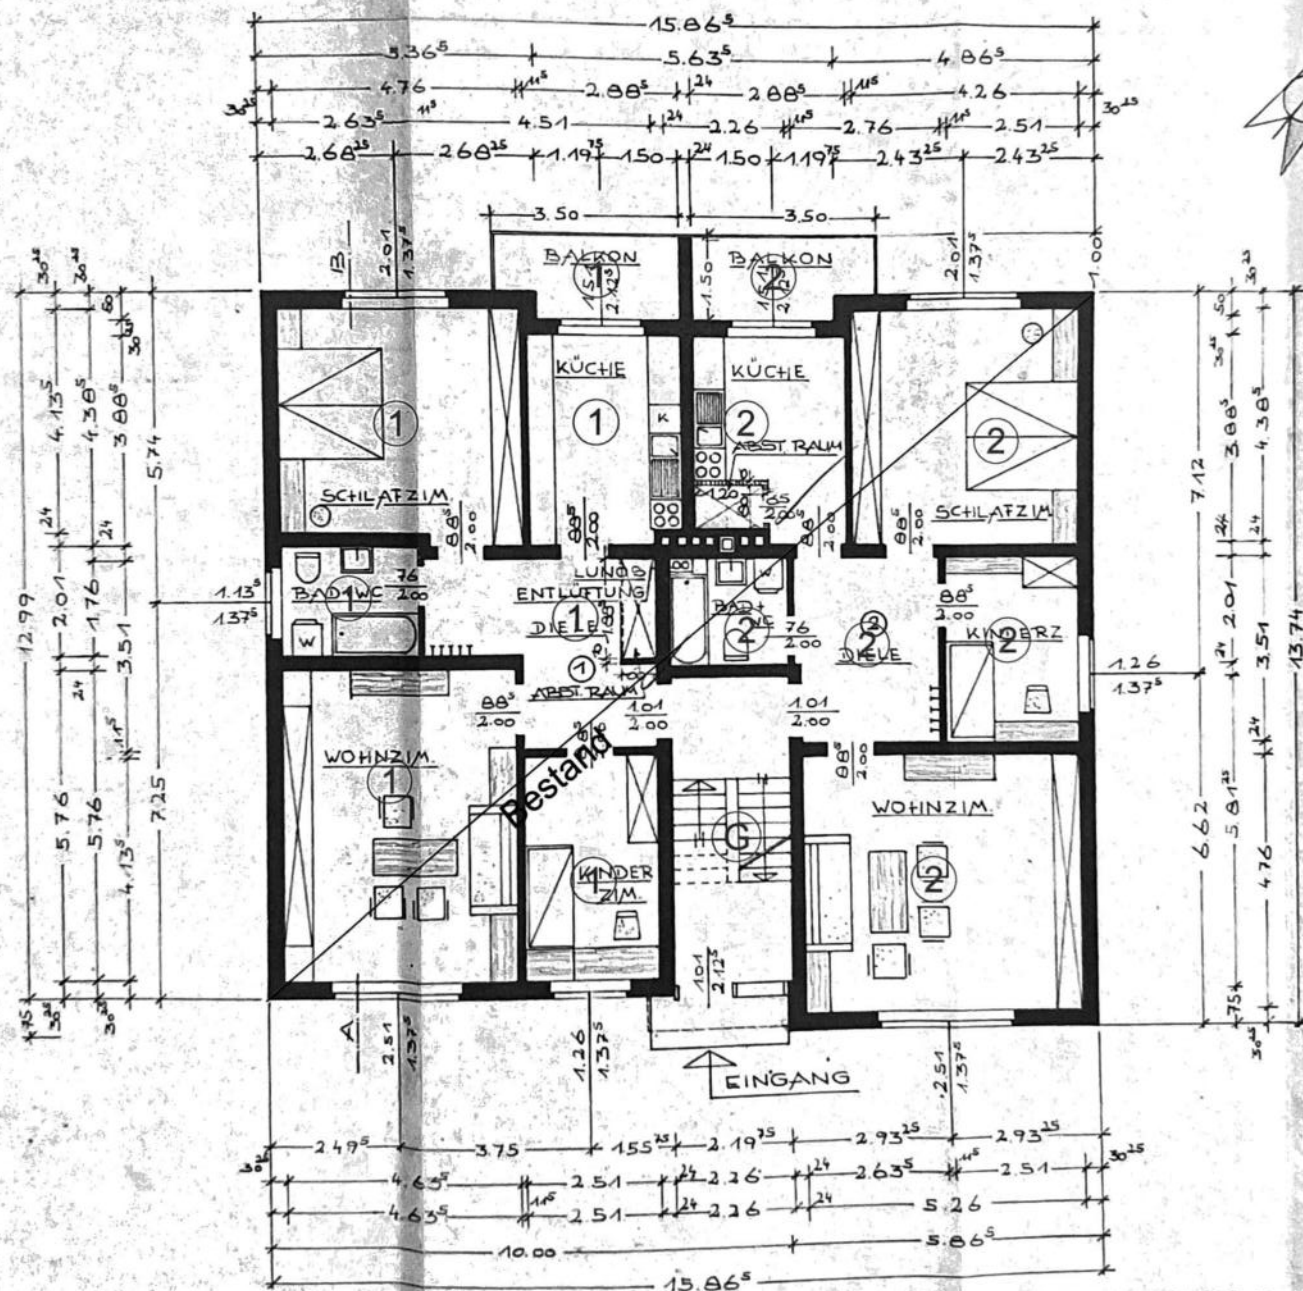

Mr. Underwood G. J. Underwood

Im Auftrag:
Hoyer-Ullrich

INDEX	ÄNDERUNG	DATUM	GEZEICHNET
PROJEKT Antrag auf Abgeschlossenheit Koblenzer Straße 78 32582 Löhne		ENTWURFSVERFASSER  PLANBÜRO SCHELLENBERG Planbüro Schellenberg Dipl.-Ing. Peter Schellenberg Gartenstrasse 4a 32457 Porta Westfalica	
BAUHERR Rene Ruschmeier Unterste Diembänke 19 32584 Löhne			
Obergeschoss			
DATUM	GEZEICHNET	MASSSTAB	PLANNUMMER
17.08.2026	Peter Schellenberg 0172/4167370	1 : 100	Obergeschoss

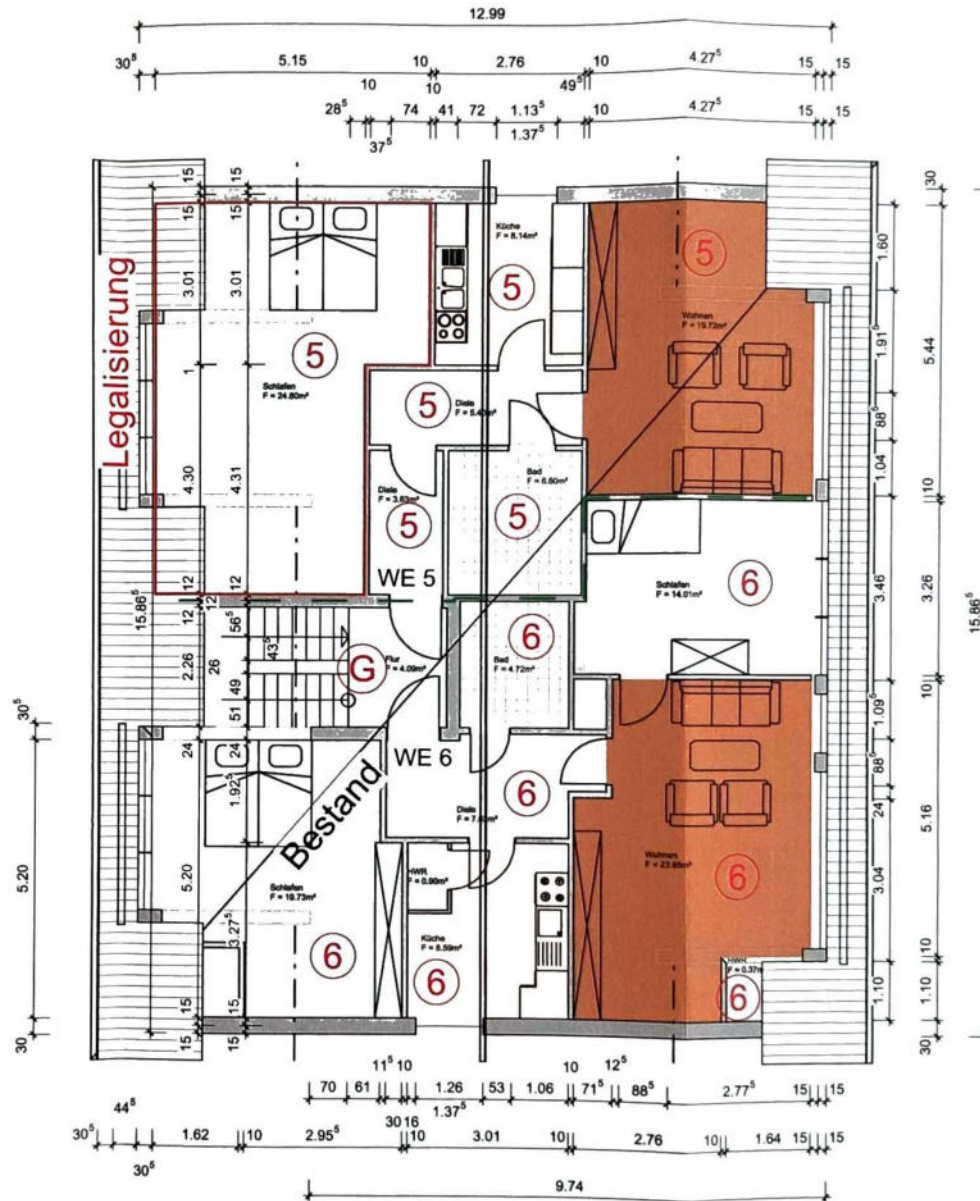

Aufteilungsplan gem. § 7 Abs. 4 Nr. 1

Wohnungseigentumsgesetz
Nur gültig in Verbindung mit
der unter dem heutigen Datum
gelerigten Abgeschlossen-
heitsbescheinigung.

Löhne, den
19. AUG. 2026
Stadt Löhne
Der Bürgermeister
Im Auftrag:

Mayer-Wulm

INDEX	ÄNDERUNG	DATUM	GEZEICHNET
PROJEKT		ENTWURFSVERFASSER	
Antrag auf Abgeschlossenheit Koblenzer Straße 78 32582 Löhne		 Planbüro Schellenberg Dipl.-Ing. Peter Schellenberg	
BAUHERR		Gartenstrasse 4a 32457 Porta Westfalica	
Rene Ruschmeier Unterste Diembänke 19 32564 Löhne			
Dachgeschoss			
DATUM	GEZEICHNET	MASSSTAB	PLANNUMMER
17.08.2026	Peter Schellenberg 0172/4167370	1 : 100	Dachgeschoss

Aufteilungsplan


gem. § 7 Abs. 4 Nr. 1

Wohnungseigentumsgesetz


Nur gültig in Verbindung mit
der unter dem heutigen Datum
gefertigten Abgeschlossen-
heitsbescheinigung.

Löhne, den Stadt Löhne
19. AUG. 2026 Der Bürgermeister
Im Auftrag:


Alexander Wittenbreder

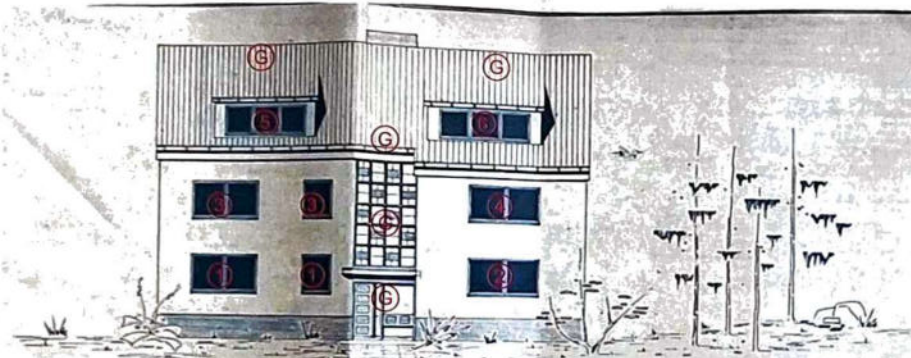


ANSICHT VON SÜDEN M. 1:100

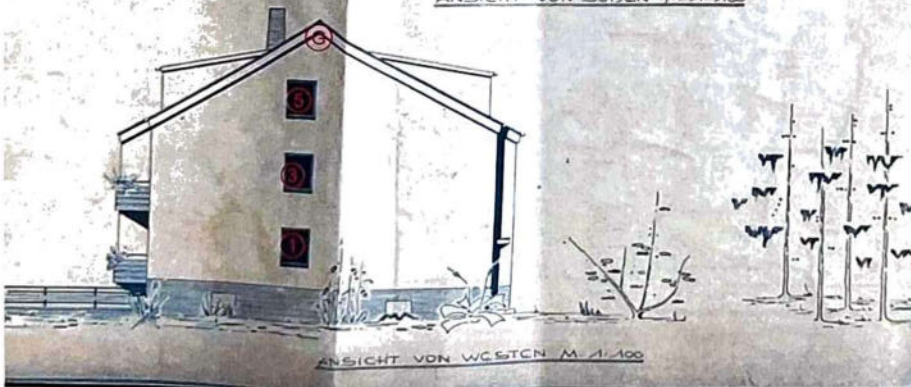

ANSICHT VON WESTEN M. 1:100

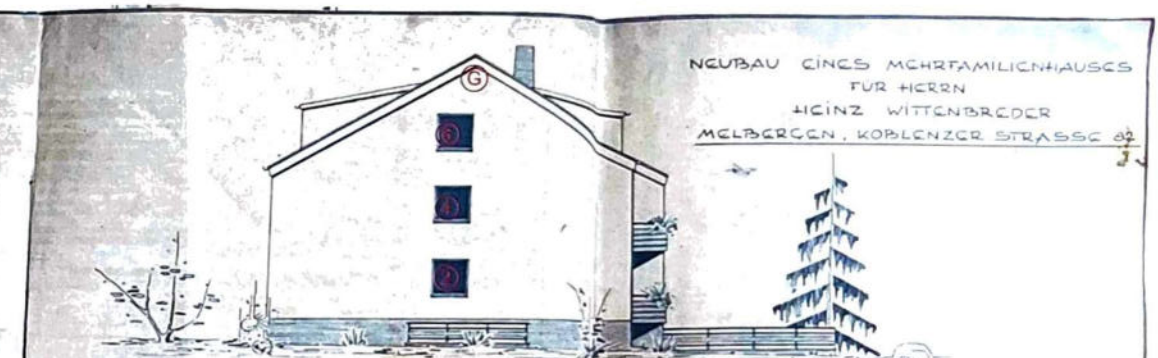

ANSICHT VON OSTEN M. 1:100

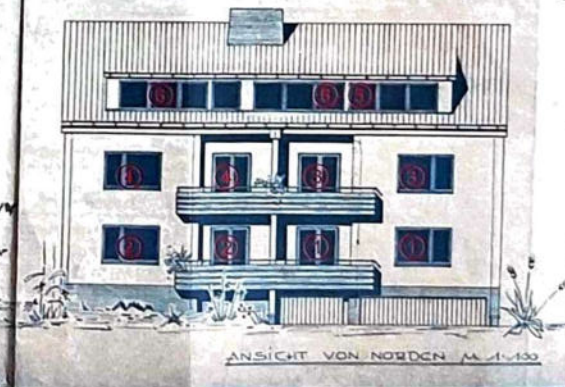

ANSICHT VON NORDEN M. 1:100

NEUBAU EINES MCHRFAMILIENHAUSES
FÜR HERRN
HEINZ WITTENBREDER
MELBERGEN, KOBLENZER STRASSE 82

MELBERGEN, DEN 18 FEBRUAR 1939

DER BÜRO DER ARCHITECTEN

INDEX	ÄNDERUNG	DATUM	GEZEICHNET

PROJEKT

Antrag auf Abgeschlossenheit
Koblenzer Straße 78
32582 Löhne

BAUHERR

Rene Ruschmeier
Unterste Diembänke 19
32584 Löhne

ENTWURFSVERFASSER


PLANBÜRO
SCHELLENBERG
Dipl.-Ing. Peter Schellenberg
Gartenstrasse 4a
32457 Porta Westfalica

Ansichten

DATUM	GEZEICHNET	MASSSTAB	PLANNUMMER
17.08.2026	Peter Schellenberg 0172/4167370	1:100	Ansichten

NACHTRAG, ZUM

Stadt Löhne
Der Bürgermeister
Im Auftrag:
Hoyer-Uhlen

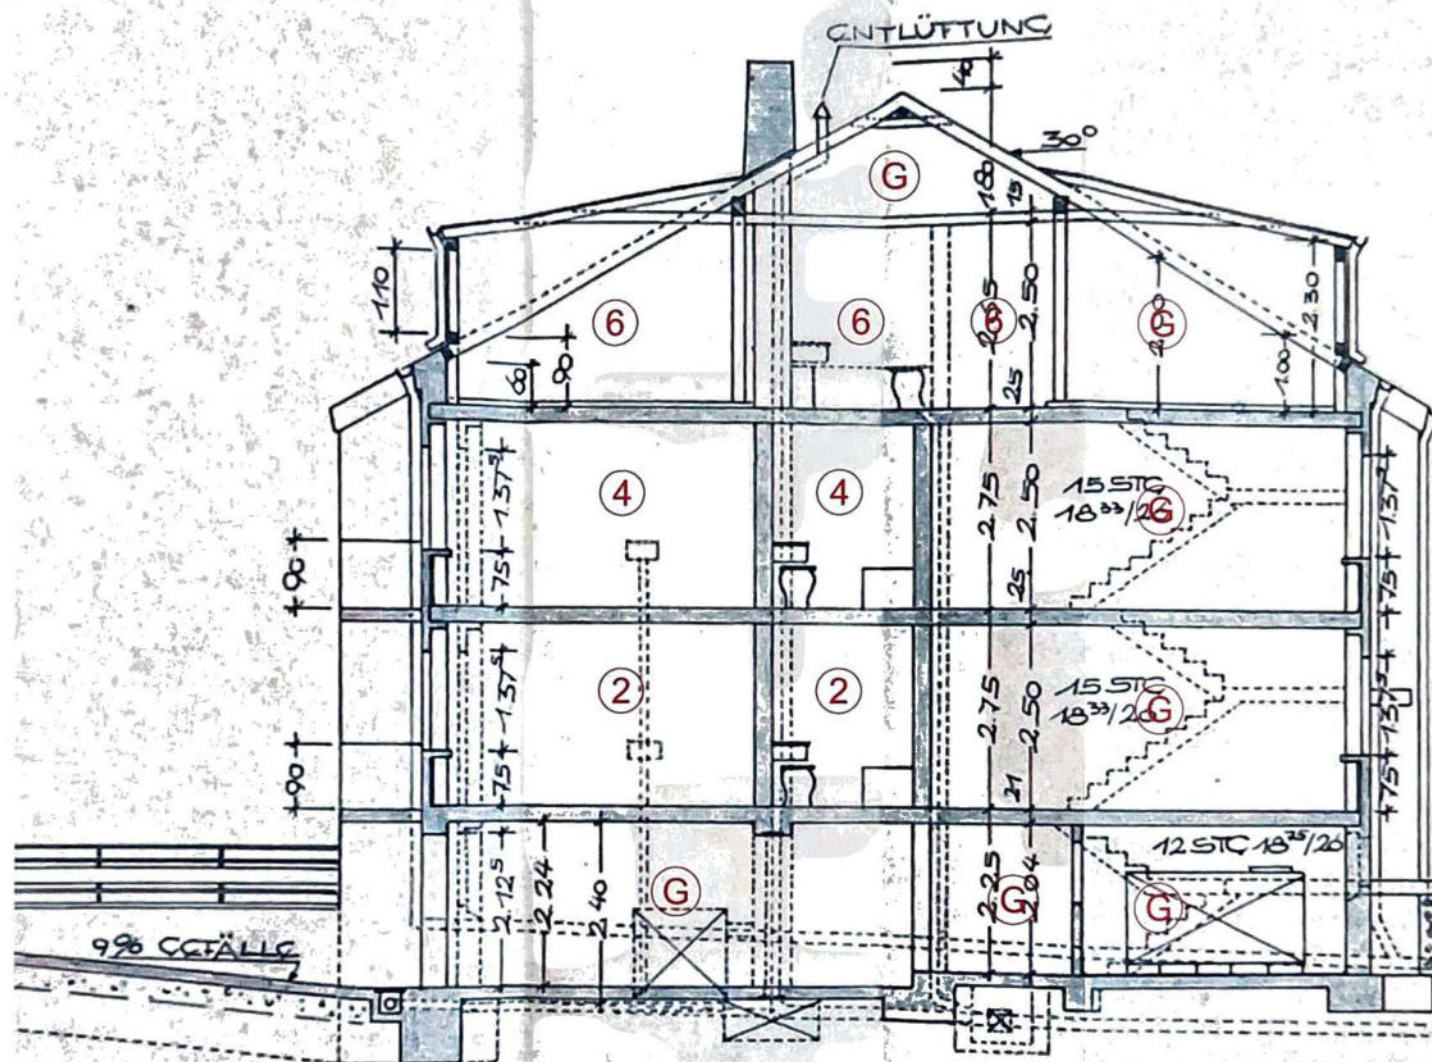

QUERSCHNITT A-B M. 1:100

INDEX	ÄNDERUNG	DATUM	GEZEICHNET
PROJEKT Antrag auf Abgeschlossenheit Koblenzer Straße 78 32582 Löhne		ENTWURFSVERFASSER  PLANBÜRO SCHELLENBERG	
BAUHERR Rane/Ruschmeier Unterste Diembänke 19 32584 Löhne		Planbüro Schellenberg Dipl.-Ing. Peter Schellenberg Gartenstrasse 4a 32457 Porta Westfalica	
Schnitt			
DATUM	GEZEICHNET	MASSSTAB	PLANNUMMER
17.08.2028	Peter Schellenberg 0172/4167370	1 : 100	Schnitt