

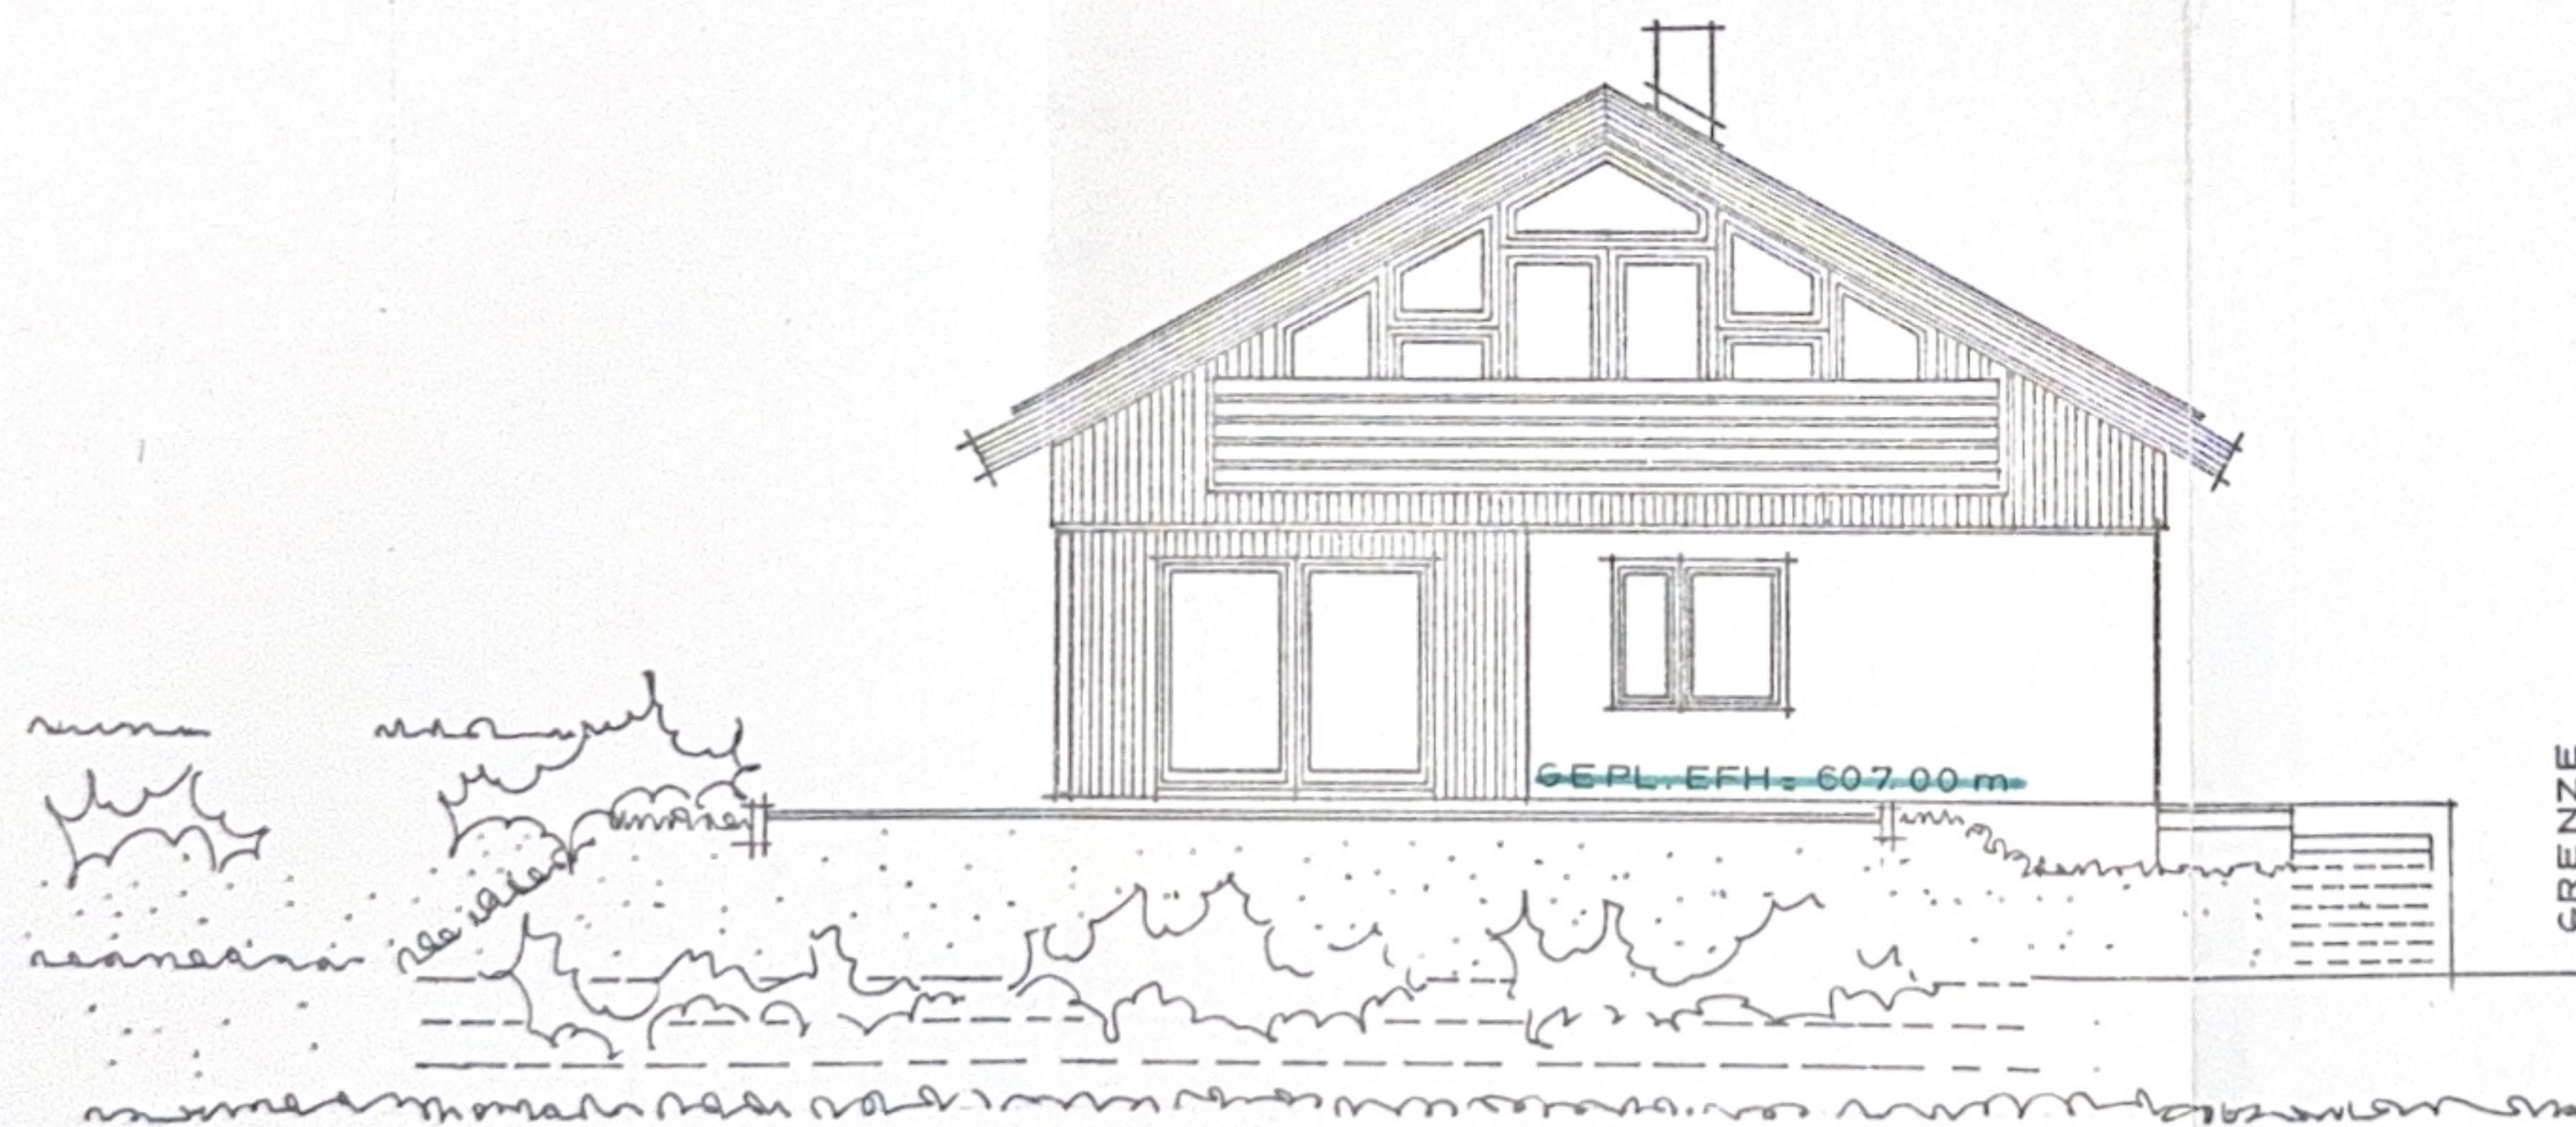
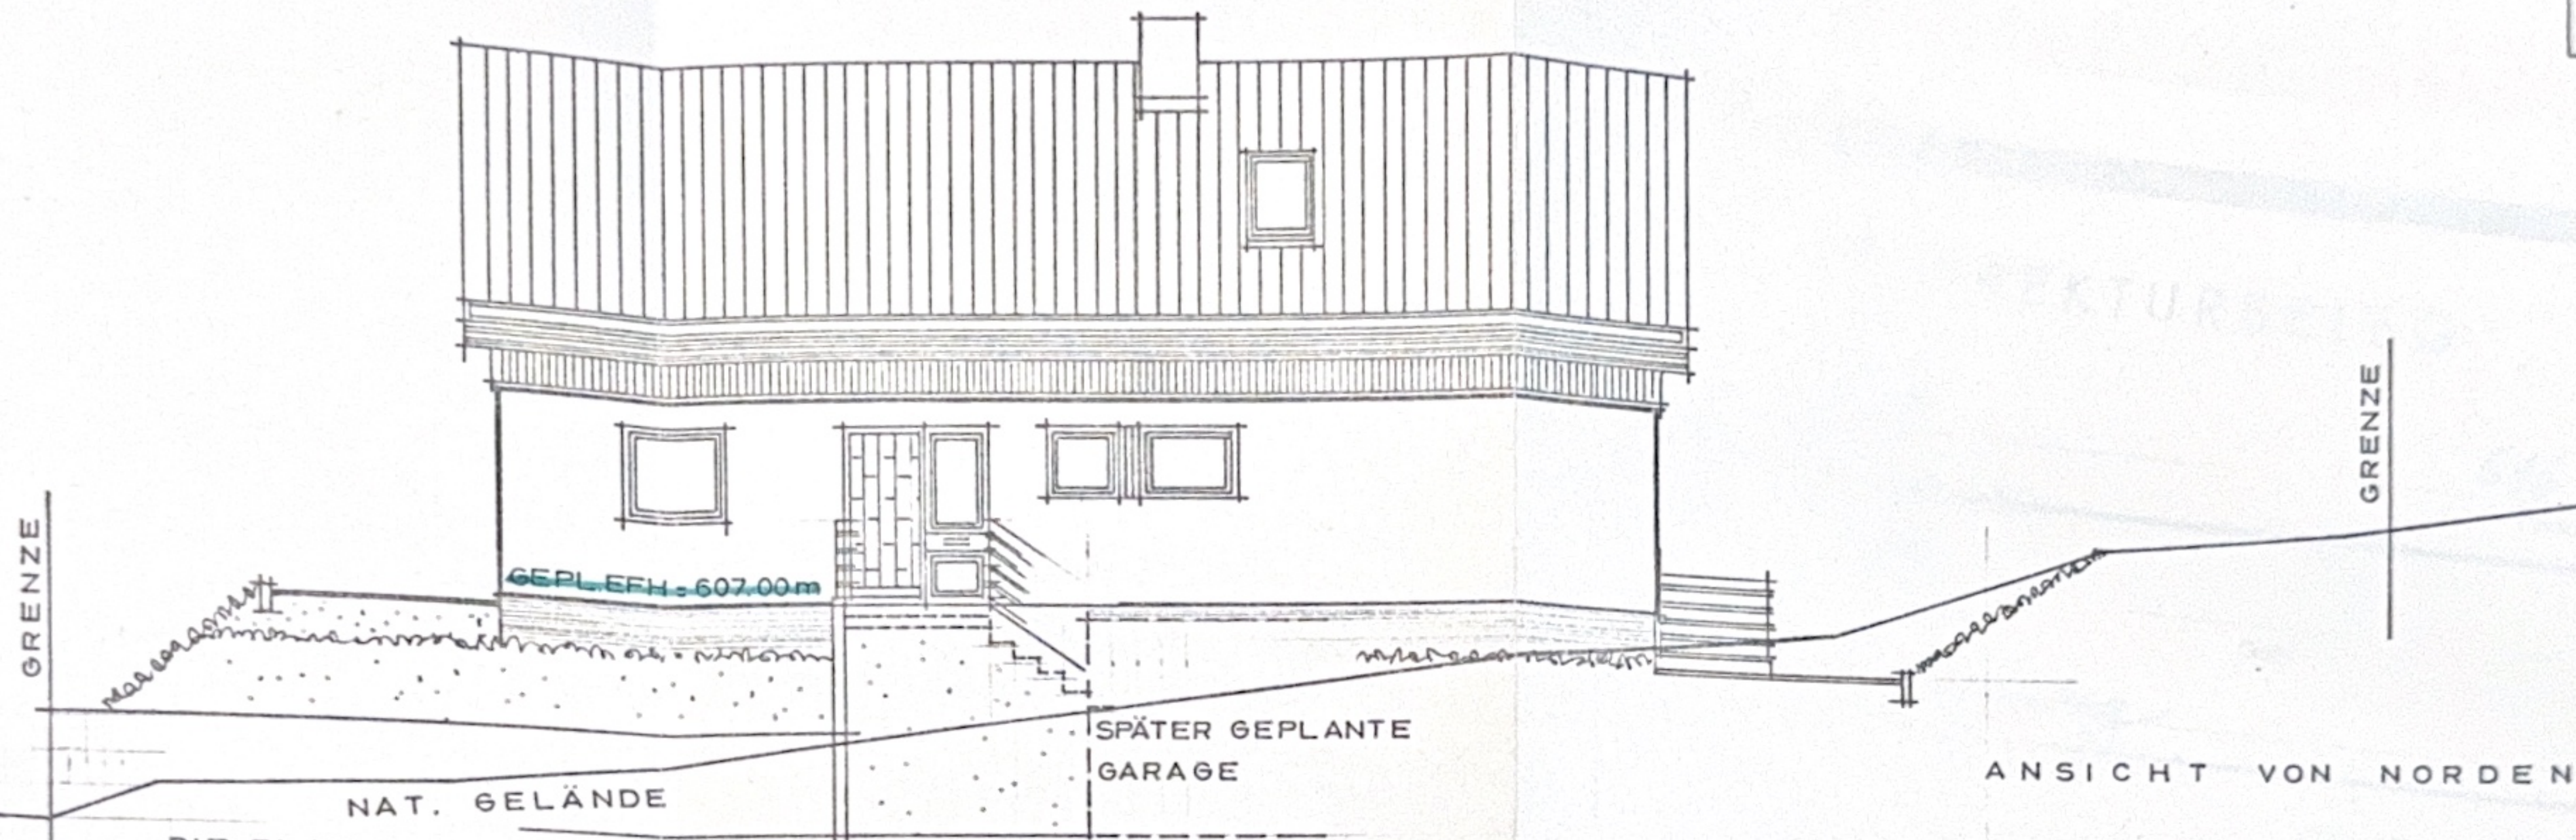
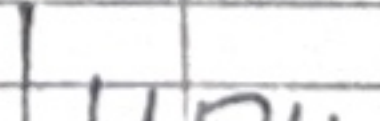


2 7 0 0

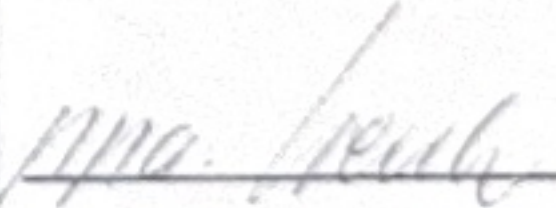


ANSICHT VON OSTEN

Bauvorhaben		NEUBAU EINES WOHNHAUSES	
Bauherr		FA. SCHWÖRER, BAUINDUSTRIE, SIGMARINGEN	
Bauort		SIGMARINGEN - LAIZ, PARZ. 18 26 / 5	
Gez.	18.1.1977	LUEM	ANSICHTEN TYP 140/3V SPV. M: 1:100
Gez.			
Gez.			
Gez.			
			Bauherr: 
Schwörer Haus			
7425 HOHENSTEIN-OBERSTETTEN · TELEFON (07387) 511 - 518			

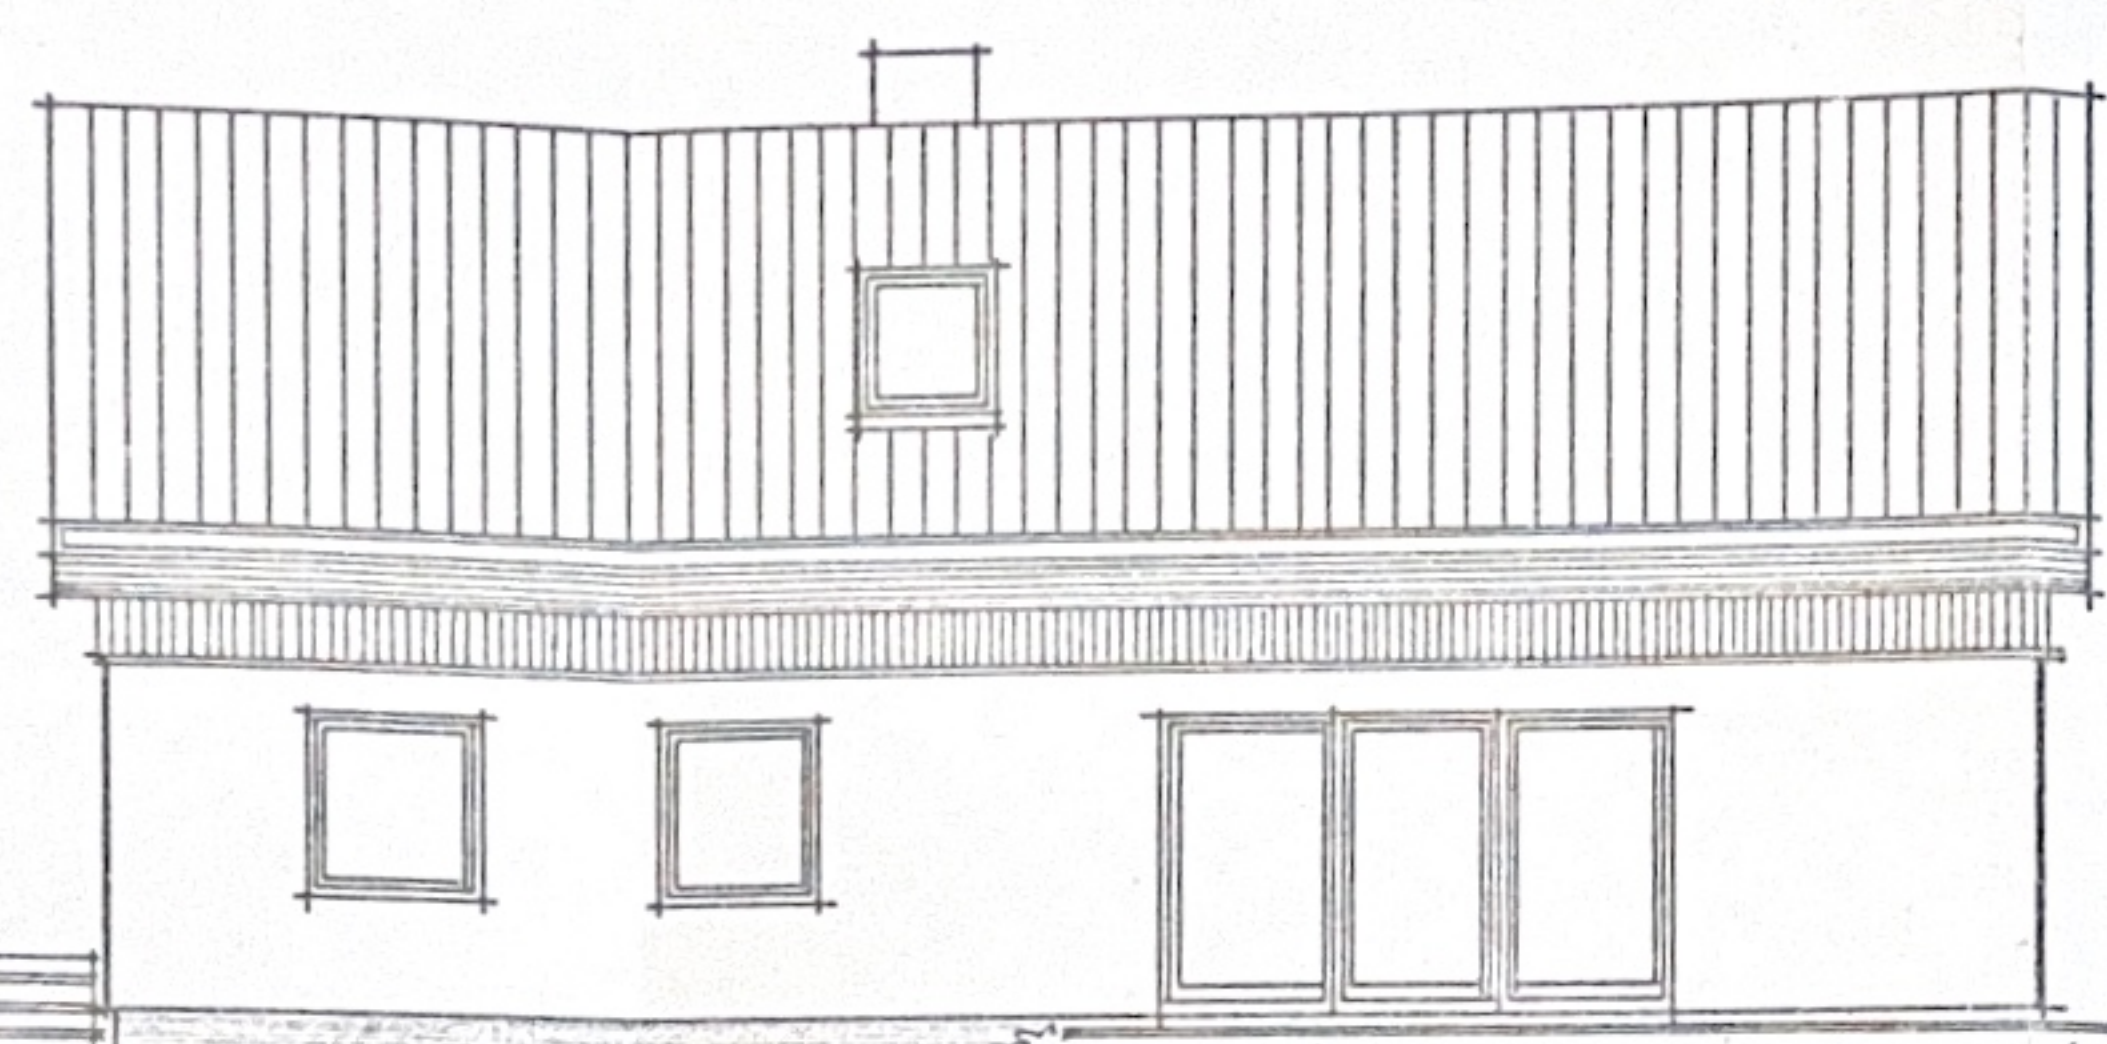

NAT. GELÄNDE

ANSICHT VON SÜDEN



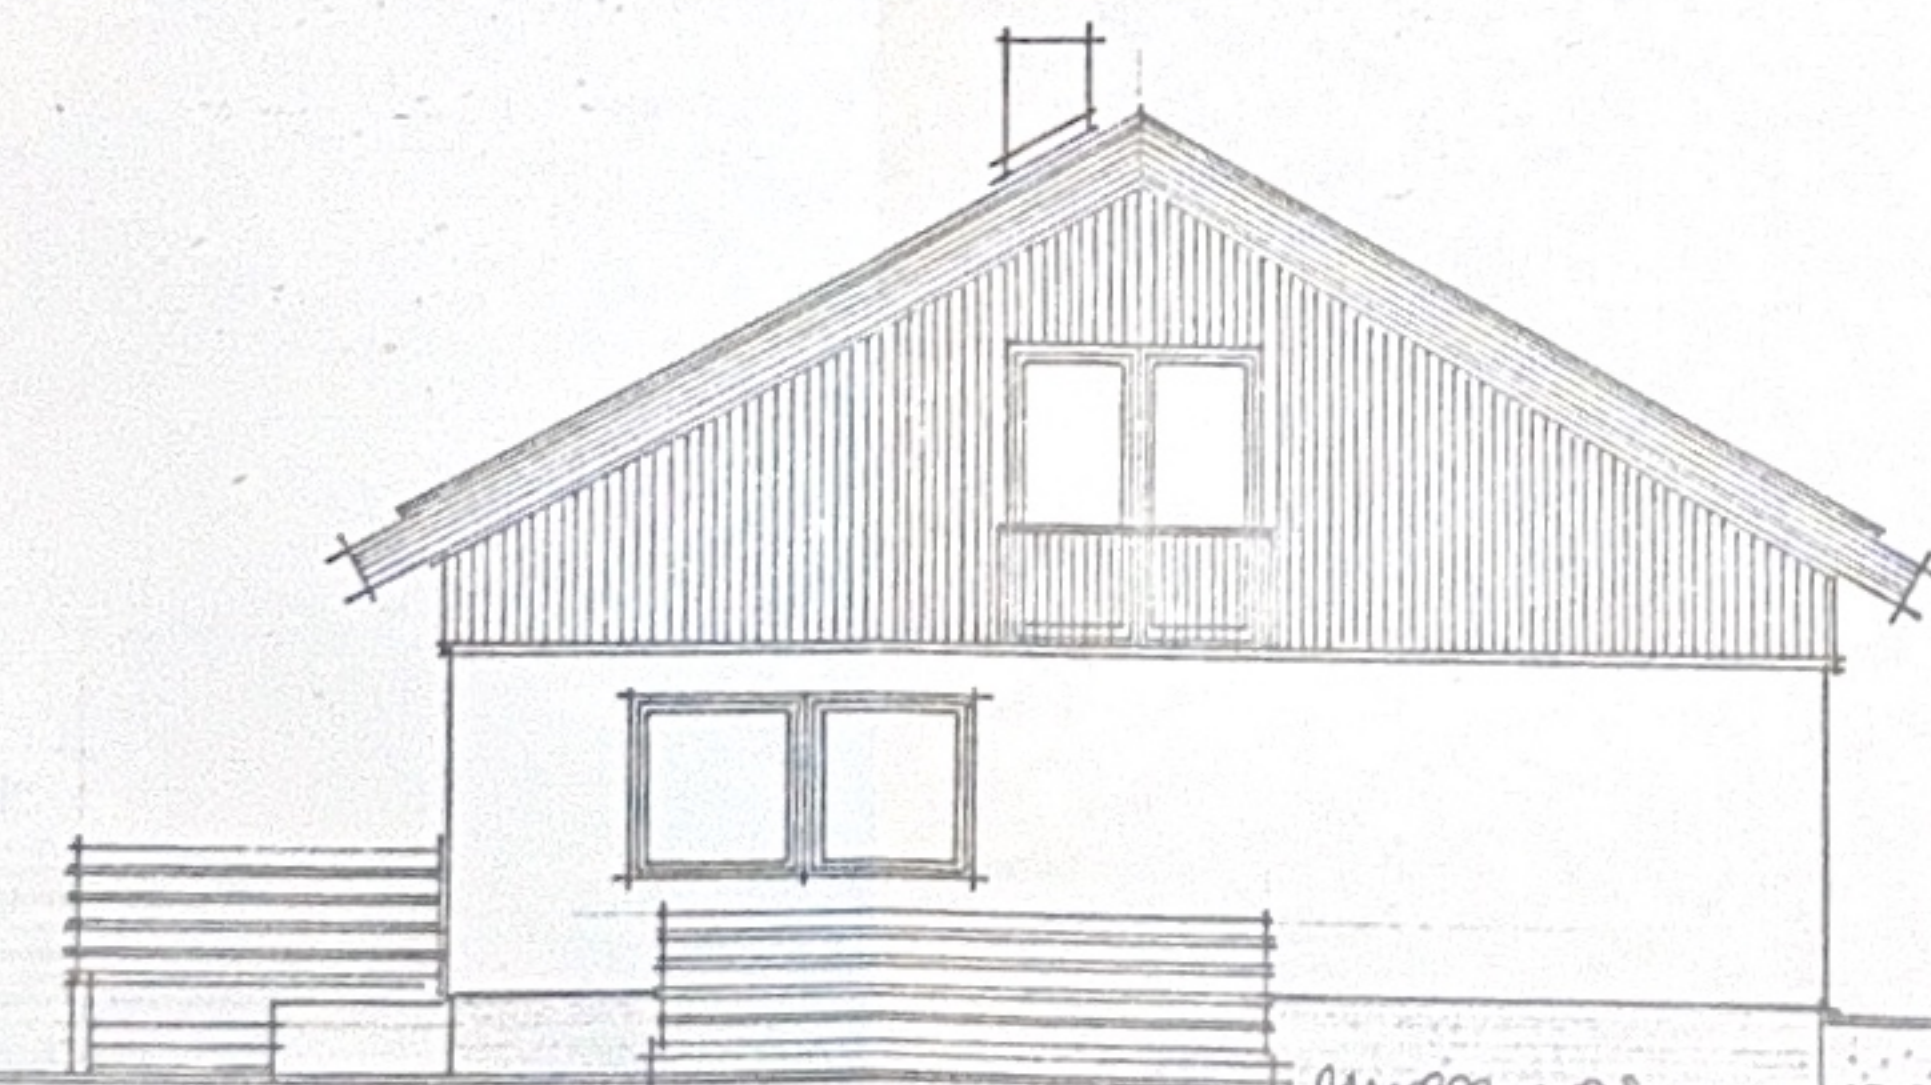


ANSICHT VON WESTEN

SPÄTER GE-
PLANTE
GARAGE

PLANUNG DES TREPPEN-
AUFGANGS ERST NACH FEST-
LEGUNG DER HÖHEN DER
WENDEPLATTE

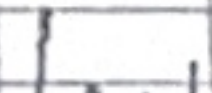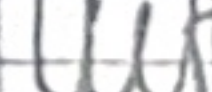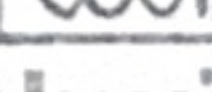

Bauvorhaben		NEUBAU EINES WOHNHAUSES	
Bauherr		FA. SCHWÖRER, BAUINDUSTRIE, SIGMARINGEN	
Bauort		SIGMARINGEN-LAIZ, PARZ. 1826/5	
Gez.	20.1.1977 LUEM	ANSICHTEN TYP 140/3V SPV. M = 1:100	Bauherr: 
Gez.			
Gez.			
Gez.			
Schwörer Haus			
7425 HOHENSTEIN-OBERSTETTEN · TELEFON (07387) 511 - 518			