


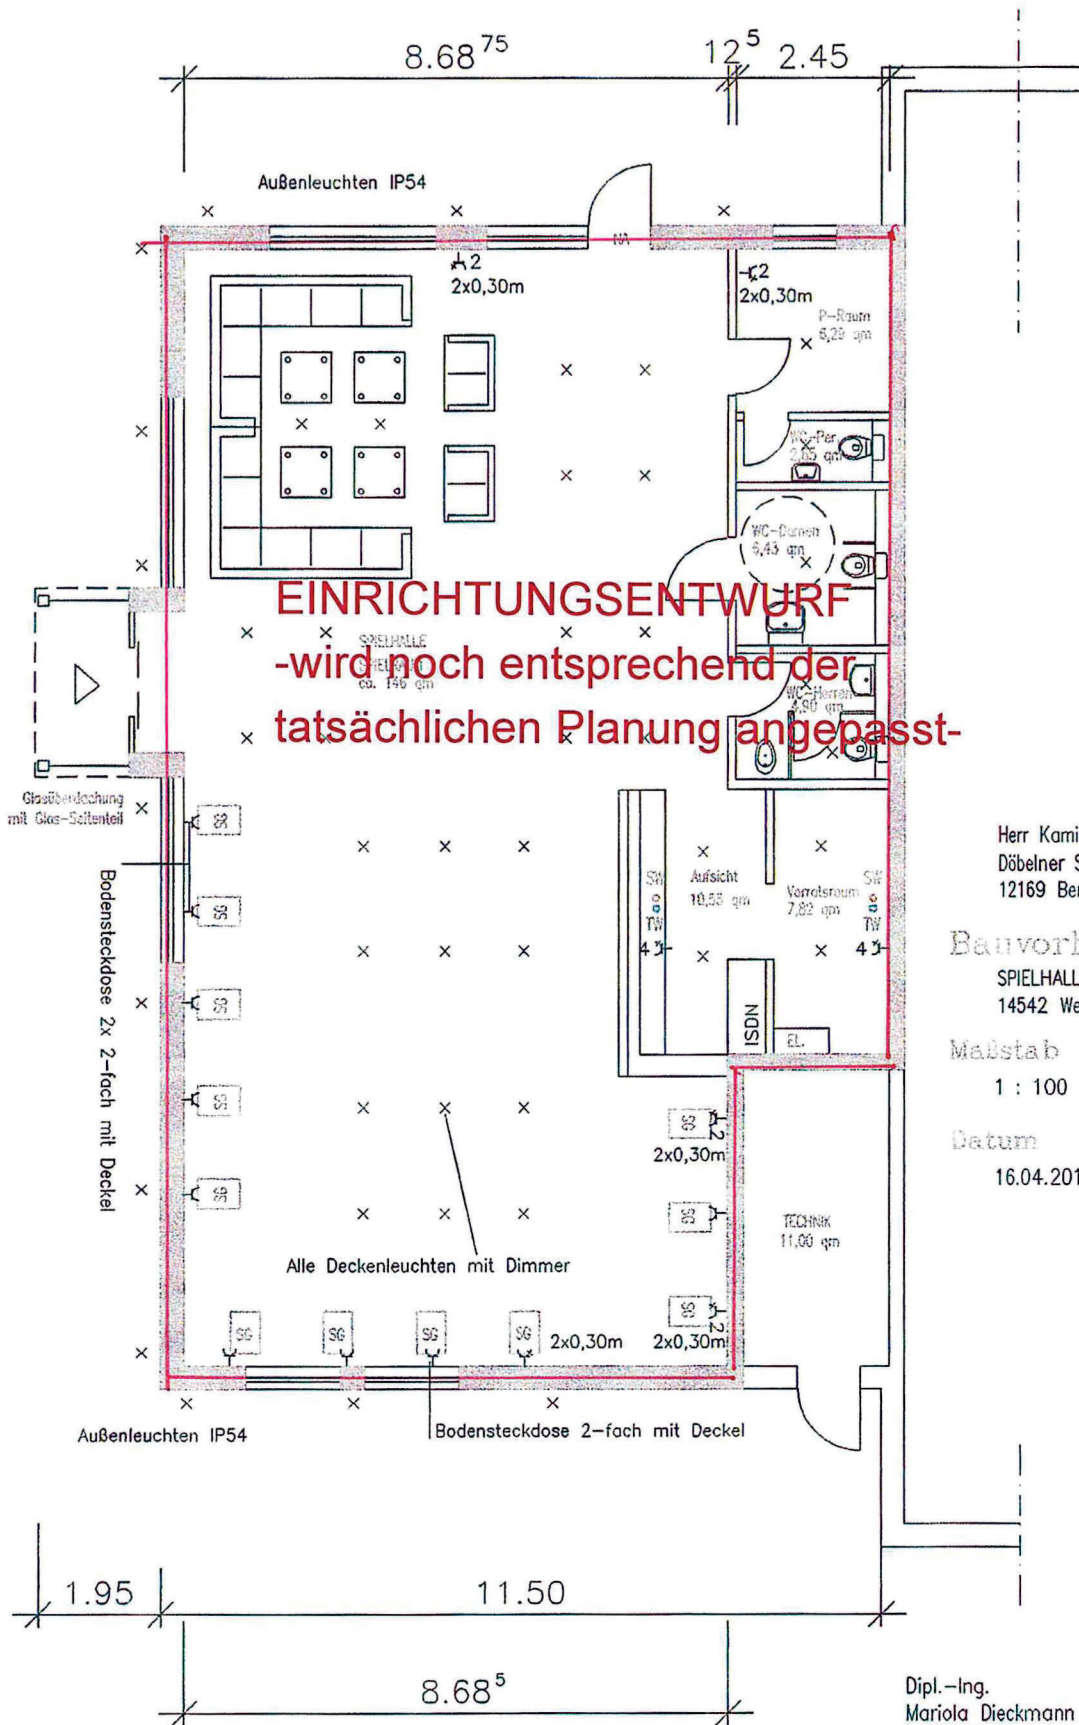

EINRICHTUNGSENTWURF
 -wird noch entsprechend der
 tatsächlichen Planung angepasst-

Herr Kamil Aktürk
 Döbelner Str. 2a
 12169 Berlin

Bauvorhaben
 SPIELHALLE/PUB
 14542 Werder / Havel

Maßstab
 1 : 100

Datum
 16.04.2014

Dipl.-Ing.
 Mariola Dieckmann
 14050 Berlin Fredericiastr. 8

[Handwritten signature]