

FERTIGHAUSBAU DER DHAG

Freiflächenplan

Bauvorhaben:
Neubau eines Einfamilienwohnhauses
mit Garage
Flörsheim-Dalsheim
Flur 7, Flst. Nr.: 62

Bauherr:
Frau Elke Cluin
Goldbergstrasse 25
67551 Worms

Eingeschränkte Prüfung

12. SEP. 2005
Kreisverwaltung Alzey-Worms
in Alzey
Untere Bauaufsichtsbehörde

x E. Cluin
x x C. C. T. Traut

M. 1:100

Der Planer:

Hinweise
Vor Baubeginn sind alle Masze,
Kanalangaben bzw. Einplanungen,
von der verantwortlichen
Bauleitung, auf seine Machbarkeit
hin zu überprüfen.


Es wird darauf hingewiesen, dass
zum Zeitpunkt der Bauantrags-
planung kein Bodengutachten vorlag.
Bitte beachten Sie hierzu unter
anderem die Bebauungsplan-
vorgaben und deren Hinweise.

Alle Fundamente sind frostfrei /
auf gewachsenem Boden zu gründen.

Alle Masze und Höhenangaben
sind von den verantwortlichen Stellen
zu prüfen. Die Bauantragsplanung
stellt keine Fertigungsplanung dar.

Das Kellergeschoss (Treppenhaus)/
Die Bodenplatte ist gemäß dem Wärme-
schutznachweis entsprechend zu dämmen
(schw. Estrich/Wanddämmung, etc.).

Vor Baubeginn sind ferner die
Strassenhöhen mit den Bauplänen
und deren Annahme zu vergleichen
bzw. bei Abweichungen zu berück-
sichtigen. Etc..

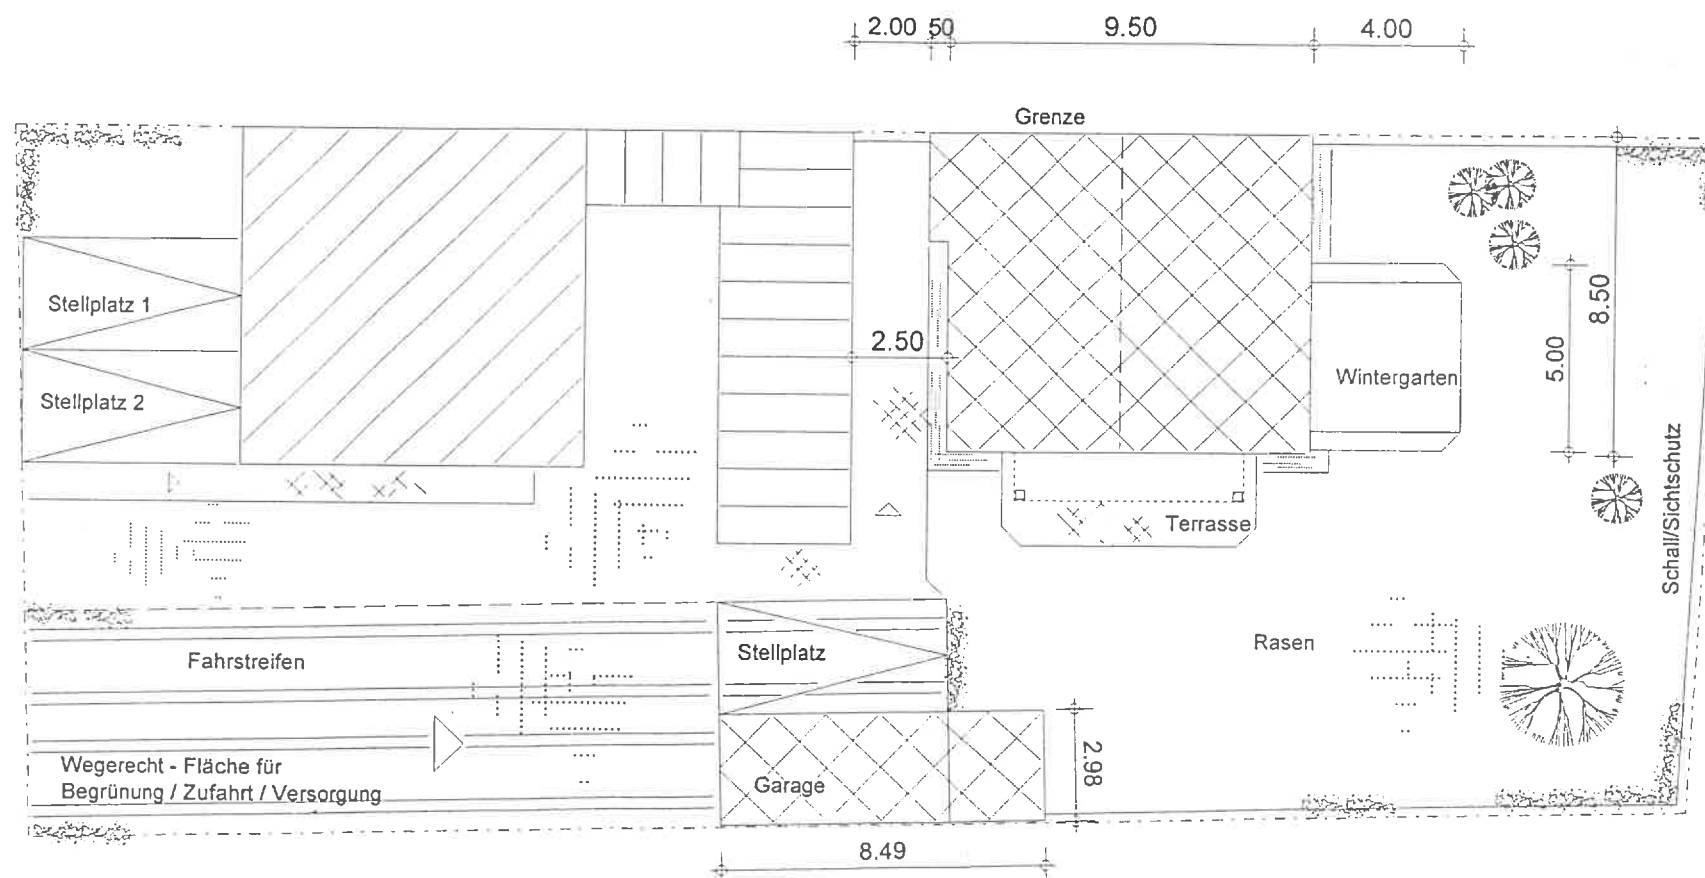

Zum Bauschein
vom 12. Sep. 2005
Kreisverwaltung Alzey-Worms in Alzey
-Kreisbauamt-

FERTIGHAUSBAU DER DHAG

Erdgeschoss

Bauvorhaben:
Neubau eines Einfamilienwohnhauses
mit Garage
Flörsheim-Dalsheim
Flur 7, Flst. Nr.: 62

Bauherr:
Frau Elke Cluin
Goldbergstrasse 25
67551 Worms

x E. Cluin
x x C. Cluin T. T. Cluin

M. 1:100

Der Planer: *17*

Hinweise
Vor Baubeginn sind alle Maße,
Kanalangaben bzw. Einplanungen,
von der verantwortlichen
Bauleitung, auf seine Machbarkeit
hin zu überprüfen.


Es wird darauf hingewiesen, dass
zum Zeitpunkt der Bauantrags-
planung kein Bodengutachten vorlag.
Bitte beachten Sie hierzu unter
anderem die Bebauungsplan-
vorgaben und deren Hinweise.

Alle Fundamente sind frostfrei /
auf gewachsenem Boden zu gründen.

Alle Maße und Höhenangaben
sind von den verantwortlichen Stellen
zu prüfen. Die Bauantragsplanung
stellt keine Fertigungsplanung dar.

Das Kellergeschoss (Treppenhaus)/
Die Bodenplatte ist gemäß dem Wärme-
schutznachweis entsprechend zu dämmen
(schw. Estrich/Wanddämmung, etc.).

Vor Baubeginn sind ferner die
Strassenhöhen mit den Bauplänen
und deren Annahme zu vergleichen
bzw. bei Abweichungen zu berück-
sichtigen. Etc..

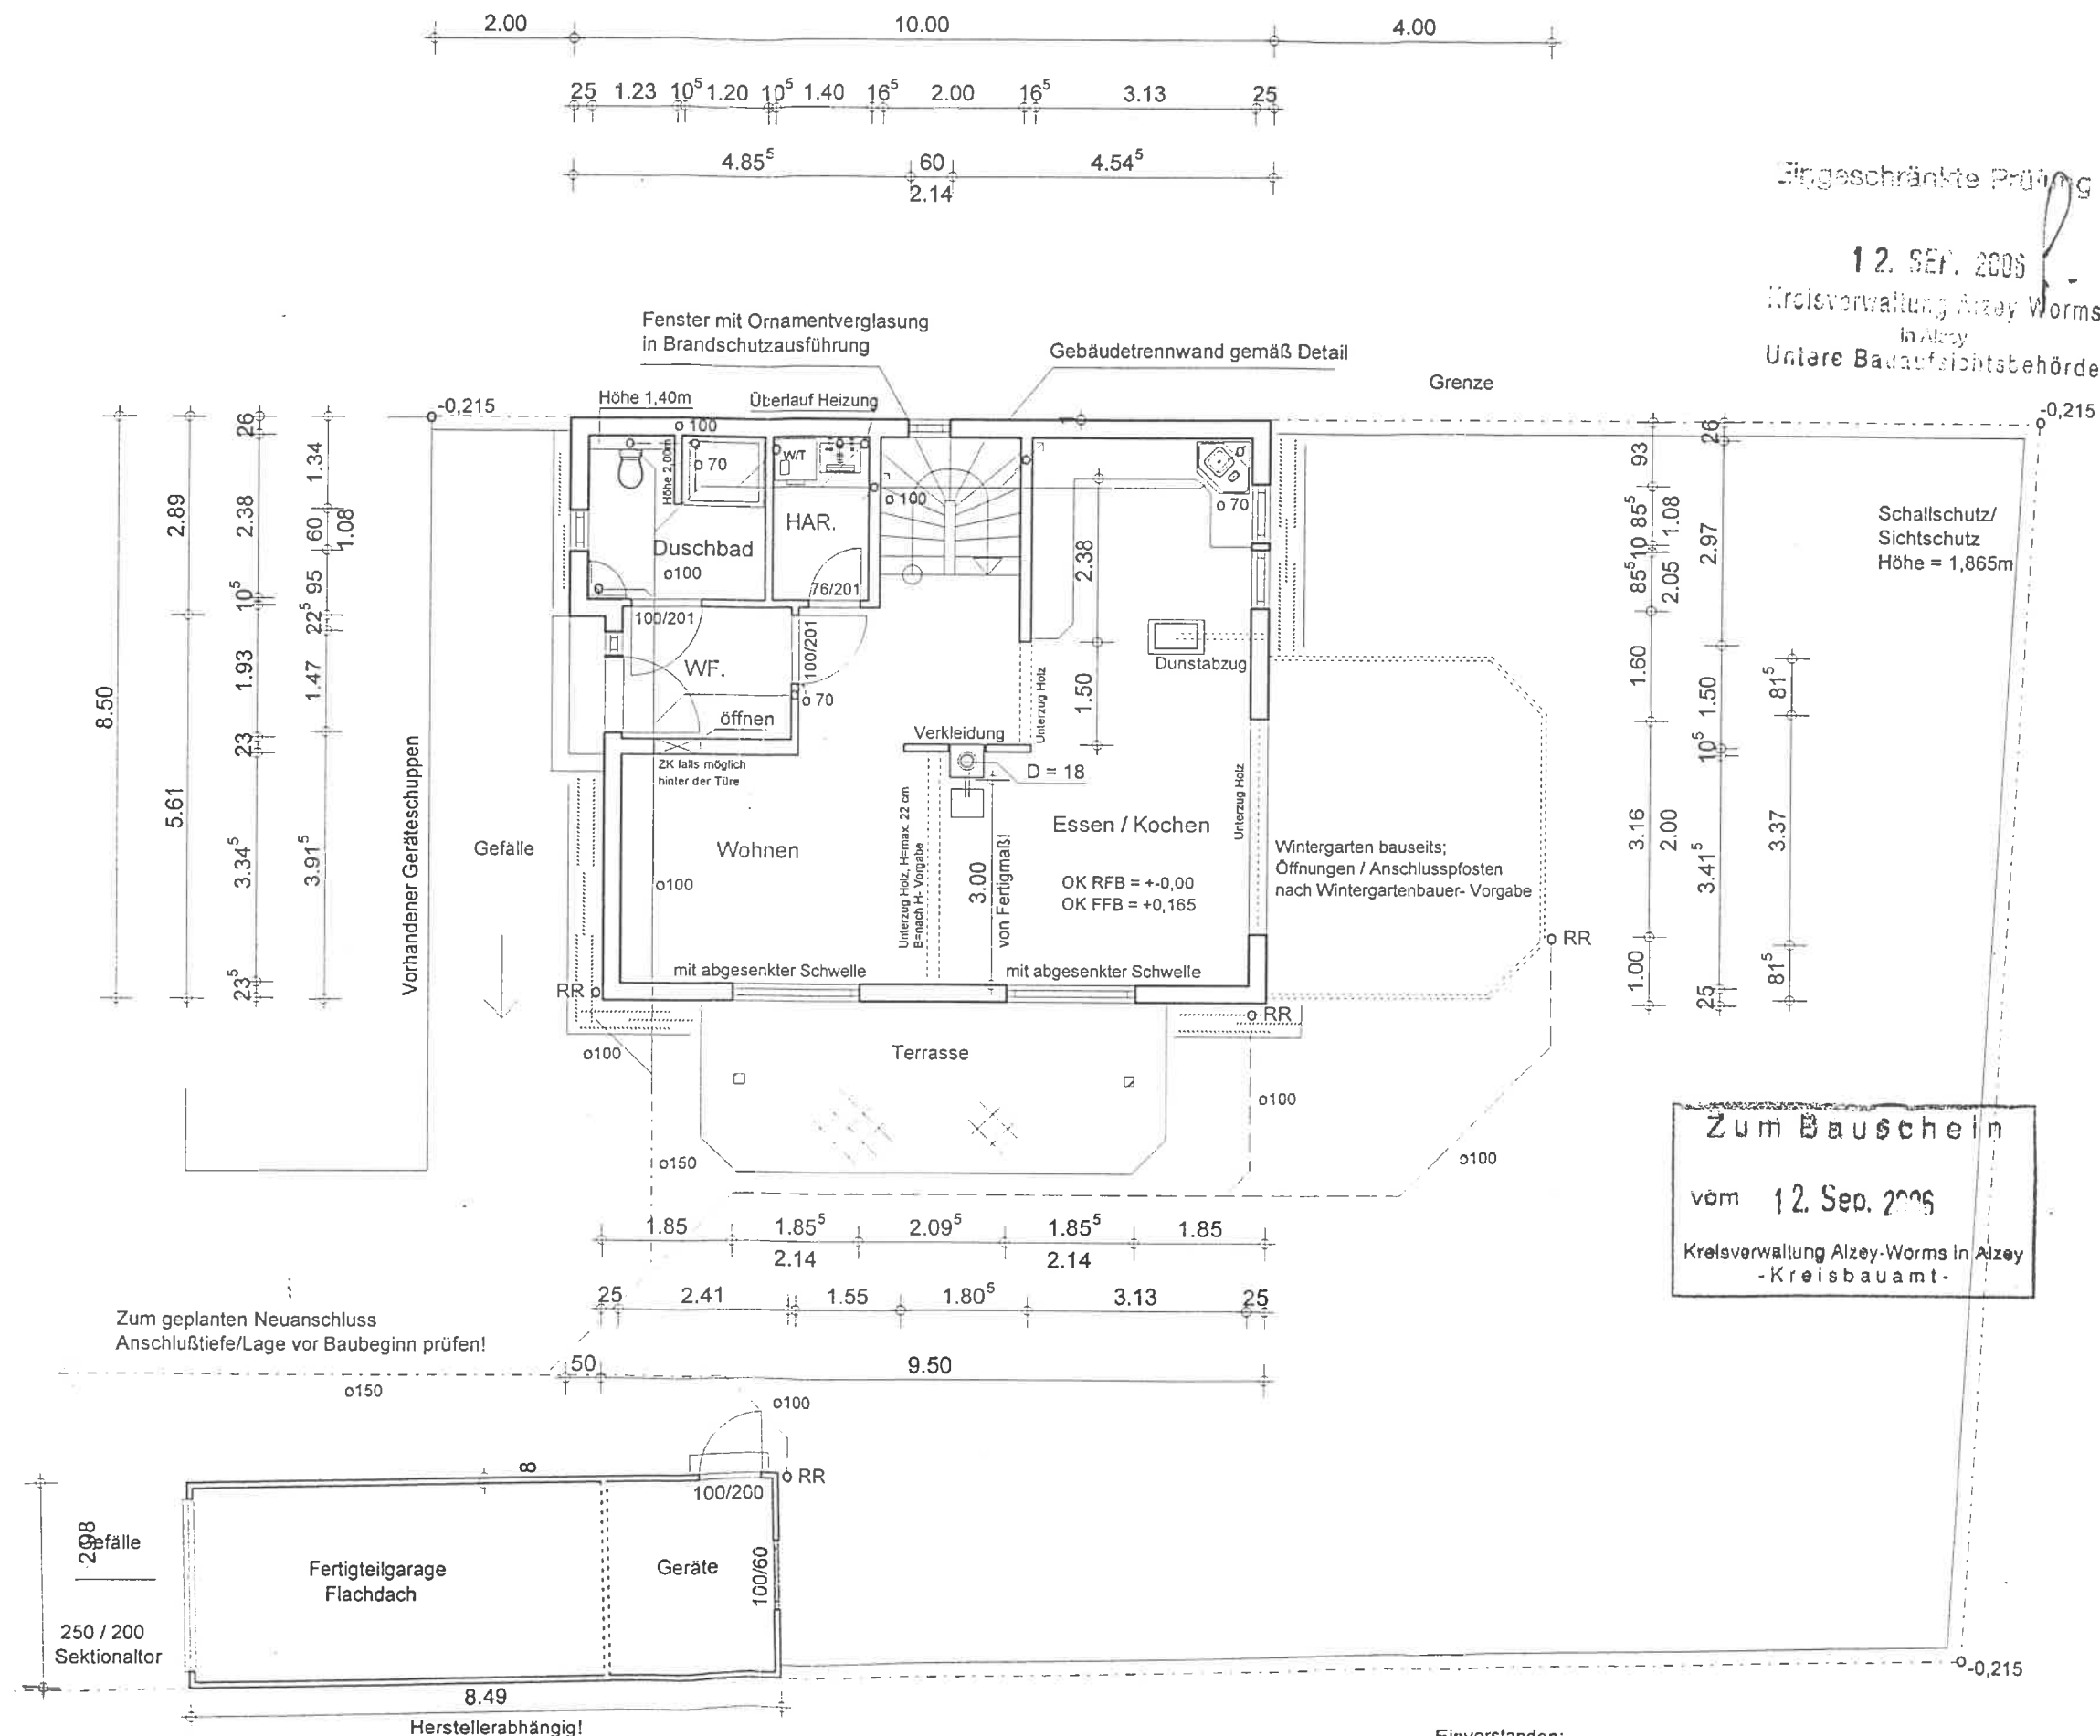

Einverstanden:
Der Nachbar (Flurst. Nr. 63 / 1)

FERTIGHAUSBAU DER DHAG

Dachgeschoss

Bauvorhaben:
Neubau eines Einfamilienwohnhauses
mit Garage
Flörsheim-Dalsheim
Flur 7, Flst. Nr.: 62

Bauherr:
Frau Elke Cluin
Goldbergstrasse 25
67551 Worms

x E. Cluin
xx C. T. Trauth

M. 1:100

Der Planer:

Hinweise
Vor Baubeginn sind alle Masze,
Kanalangaben bzw. Einplanungen,
von der verantwortlichen
Bauleitung, auf seine Machbarkeit
hin zu überprüfen.


Es wird darauf hingewiesen, dass
zum Zeitpunkt der Bauantrags-
planung kein Bodengutachten vorlag.
Bitte beachten Sie hierzu unter
anderem die Bebauungsplan-
vorgaben und deren Hinweise.

Alle Fundamente sind frostfrei /
auf gewachsenem Boden zu gründen.

Alle Masze und Höhenangaben
sind von den verantwortlichen Stellen
zu prüfen. Die Bauantragsplanung
stellt keine Fertigungsplanung dar.

Das Kellergeschoss (Treppenhaus)/
Die Bodenplatte ist gemäß dem Wärme-
schutznachweis entsprechend zu dämmen
(schw. Estrich/Wanddämmung, etc.).

Vor Baubeginn sind ferner die
Strassenhöhen mit den Bauplänen
und deren Annahme zu vergleichen
bzw. bei Abweichungen zu berück-
sichtigen. Etc..

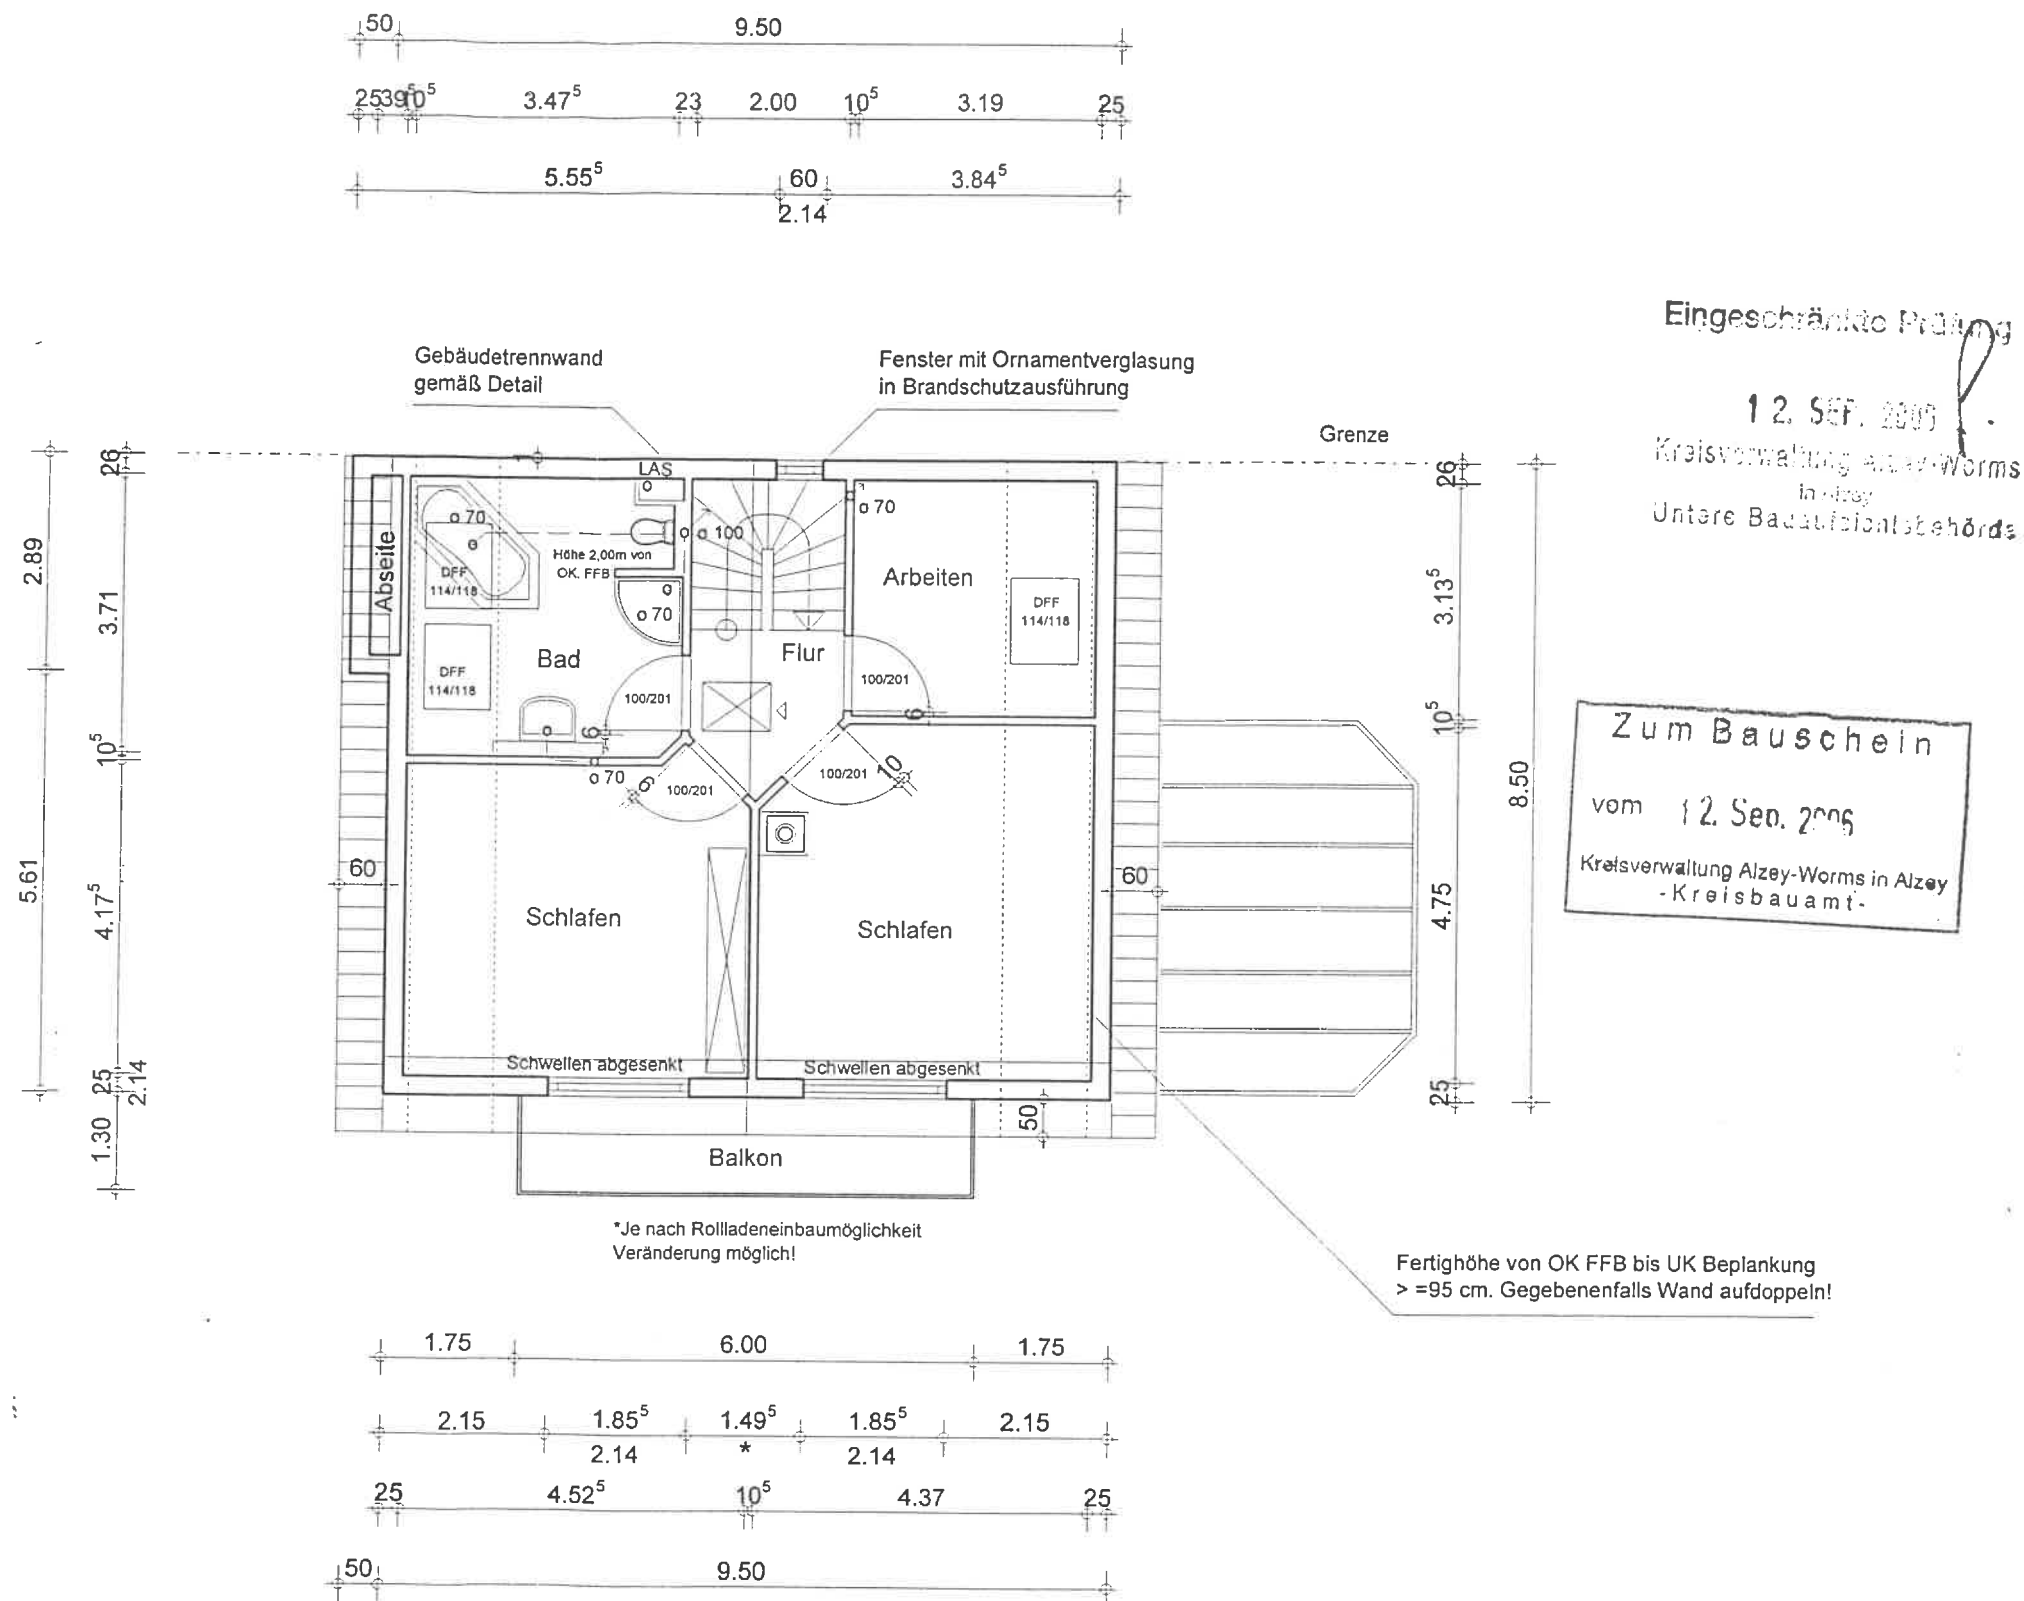

FERTIGHAUSBAU DER DHAG

Schnitt

Bauvorhaben:
Neubau eines Einfamilienwohnhauses
mit Garage
Flörsheim-Dalsheim
Flur 7, Flst. Nr.: 62

Bauherr:
Frau Elke Cluin
Goldbergstrasse 25
67551 Worms

x E. Cluin
x x C. Cluin & T. Cluin

M. 1:100

Der Planer: 17

Hinweise
Vor Baubeginn sind alle Masze,
Kanalangaben bzw. Einplanungen,
von der verantwortlichen
Bauleitung, auf seine Machbarkeit
hin zu überprüfen.

Es wird darauf hingewiesen, dass
zum Zeitpunkt der Bauantrags-
planung kein Bodengutachten vorlag.
Bitte beachten Sie hierzu unter
anderem die Bebauungsplan-
vorgaben und deren Hinweise.

Alle Fundamente sind frostfrei /
auf gewachsenem Boden zu gründen.

Alle Masze und Höhenangaben
sind von den verantwortlichen Stellen
zu prüfen. Die Bauantragsplanung
stellt keine Fertigungsplanung dar.


Das Kellergeschoss (Treppenhaus)/
Die Bodenplatte ist gemäß dem Wärme-
schutznachweis entsprechend zu dämmen
(schw. Estrich/Wanddämmung, etc.).

Vor Baubeginn sind ferner die
Strassenhöhen mit den Bauplänen
und deren Annahme zu vergleichen
bzw. bei Abweichungen zu berück-
sichtigen. Etc..

Eingetragen am 12. Sep. 2006

12. SEP. 2006

Kreisverwaltung Alzey-Worms
in Alzey
Untere Bauaufsichtsbehörde

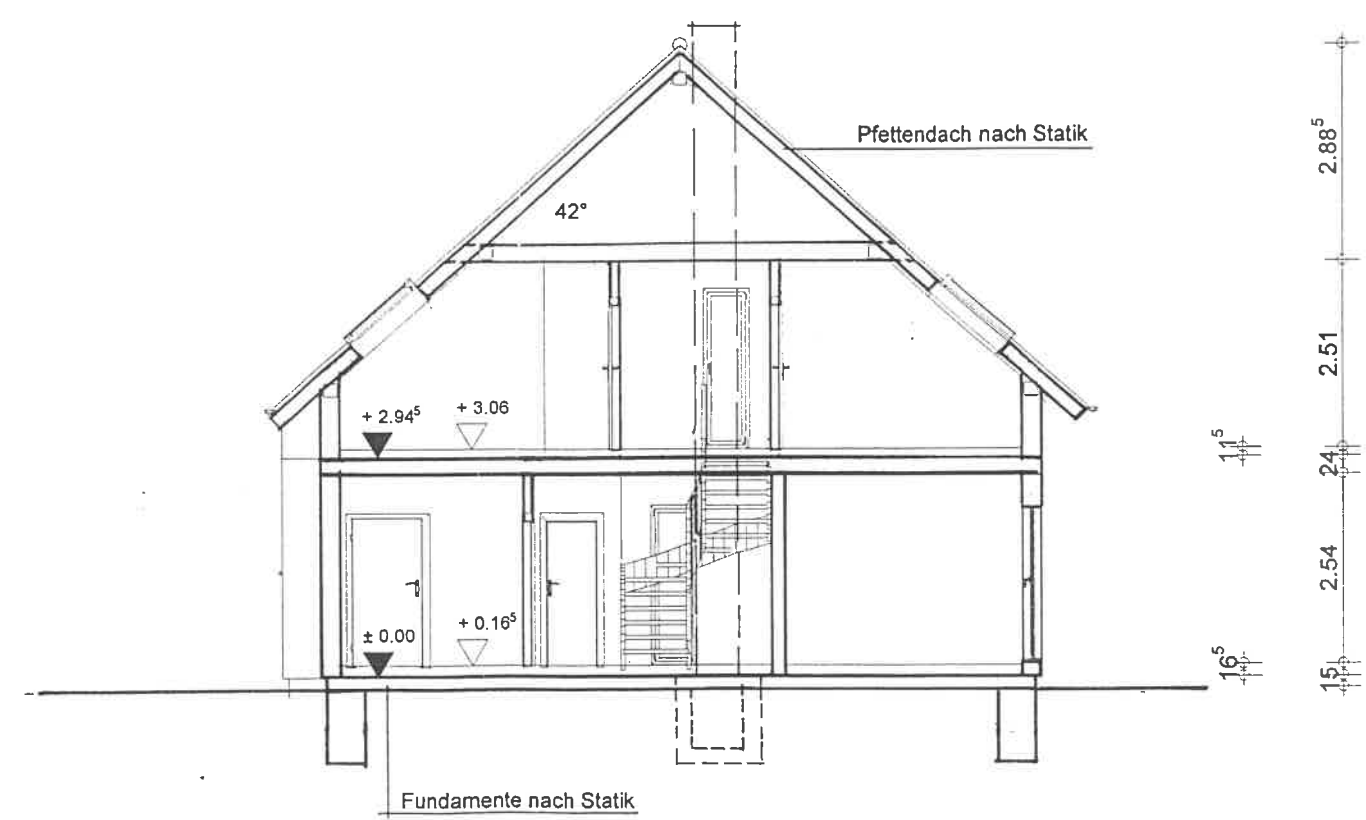

Zum Bauschein
vom 12. Sep. 2006
Kreisverwaltung Alzey-Worms in Alzey
-Kreisbauamt-

FERTIGHAUSBAU DER DHAG

Ansichten

Bauvorhaben:
Neubau eines Einfamilienwohnhauses
mit Garage
Flörsheim-Dalsheim
Flur 7, Flst. Nr.: 62

Bauherr:
Frau Elke Cluin
Goldbergstrasse 25
67551 Worms

Eingeschriebene Prüfung

12. SEP. 2006
Kreisverwaltung Alzey-Worms
in Alzey
Untere Bauaufsichtsbehörde

x. E. Cluin
x. C. C. J. Traut

M. 1:100

Der Planer:

Hinweise
Vor Baubeginn sind alle Masze,
Kanalangaben bzw. Einplanungen,
von der verantwortlichen
Bauleitung, auf seine Machbarkeit
hin zu überprüfen.

Es wird darauf hingewiesen, dass
zum Zeitpunkt der Bauantrags-
planung kein Bodengutachten vorlag.
Bitte beachten Sie hierzu unter
anderem die Bebauungsplan-
vorgaben und deren Hinweise.

Alle Fundamente sind frostfrei /
auf gewachsenem Boden zu gründen.

Alle Masze und Höhenangaben
sind von den verantwortlichen Stellen
zu prüfen. Die Bauantragsplanung
stellt keine Fertigungsplanung dar.

Das Kellergeschoss (Treppenhaus)/
Die Bodenplatte ist gemäß dem Wärme-
schutznachweis entsprechend zu dämmen
(schw. Estrich/Wanddämmung, etc.).

Vor Baubeginn sind ferner die
Strassenhöhen mit den Bauplänen
und deren Annahme zu vergleichen
bzw. bei Abweichungen zu berück-
sichtigen. Etc..



Zum Bauschein
vom 12. Sep. 2006
Kreisverwaltung Alzey-Worms in Alzey
- Kreisbauamt -

Ansichten

Bauherr:
Frau Elke Cluin
Goldbergstrasse 25
67551 Worms

x E. Clinton
xx C. T. Farn

M. 1:100

Der Planer: L. J. ...

Hinweise
Vor Baubeginn sind alle Masse,
Kanalangaben bzw. Einplanungen,
von der verantwortlichen
Bauleitung, auf seine Machbarkeit
hin zu überprüfen.

Es wird darauf hingewiesen, dass zum Zeitpunkt der Bauantragsplanung kein Bodengutachten vorlag. Bitte beachten Sie hierzu unter anderem die Bebauungsvorgaben und deren Hinweise.

Alle Fundamente sind frostfrei /
auf gewachsenem Boden zu gründen.

Alle Masse und Höhenangaben
sind von den verantwortlichen Stellen
zu prüfen. Die Bauantragsplanung
stellt keine Fertigungsplanung dar.

Das Kellergeschoss (Treppenhaus)/
Die Bodenplatte ist gemäß dem Wärmeschutznachweis entsprechend zu dämmen
(schw. Estrich/Wanddämmung, etc.).

Vor Baubeginn sind ferner die Strassenhöhen mit den Bauplänen und deren Annahme zu vergleichen bzw. bei Abweichungen zu berücksichtigen. Etc..

12 SEP 1986

Kreisverwaltung Alzey-Worms
in Alzey
Untere Hauptabteilungsbehörde



FERTIGHAUSBAU DER DHAG

Ansichten

Bauvorhaben:
Neubau eines Einfamilienwohnhauses
mit Garage
Flörsheim-Dalsheim
Flur 7, Flst. Nr.: 62

Bauherr:
Frau Elke Cluin
Goldbergstrasse 25
67551 Worms

x E. Cluin
x x C. Trauth

M. 1:100

Der Planer:

Hinweise
Vor Baubeginn sind alle Masze,
Kanalangaben bzw. Einplanungen,
von der verantwortlichen
Bauleitung, auf seine Machbarkeit
hin zu überprüfen.

Es wird darauf hingewiesen, dass
zum Zeitpunkt der Bauantrags-
planung kein Bodengutachten vorlag.
Bitte beachten Sie hierzu unter
anderem die Bebauungsplan-
vorgaben und deren Hinweise.

Alle Fundamente sind frostfrei /
auf gewachsenem Boden zu gründen.

Alle Masze und Höhenangaben
sind von den verantwortlichen Stellen
zu prüfen. Die Bauantragsplanung
stellt keine Fertigungsplanung dar.

Das Kellergeschoss (Treppenhaus)/
Die Bodenplatte ist gemäß dem Wärme-
schutznachweis entsprechend zu dämmen
(schw. Estrich/Wanddämmung, etc.).

Vor Baubeginn sind ferner die
Strassenhöhen mit den Bauplänen
und deren Annahme zu vergleichen
bzw. bei Abweichungen zu berück-
sichtigen. Etc..

Eingesehene Prüfung

12. Sep. 2006
Kreisverwaltung Alzey-Worms
in Alzey
Untere Bauaufsichtsbehörde



Zum Bauschein
vom 12. Sep. 2006
Kreisverwaltung Alzey-Worms in Alzey
-Kreisbauamt-

FERTIGHAUSBAU DER DHAG

Ansichten

Bauvorhaben:
Neubau eines Einfamilienwohnhauses
mit Garage
Flörsheim-Dalsheim
Flur 7, Flst. Nr.: 62

Eingeschränkte Prüfung

12. SEP. 2006

Kreisverwaltung Alzey-Worms
in Alzey
Untere Bauaufsichtsbehörde

Bauherr:
Frau Elke Cluin
Goldbergstrasse 25
67551 Worms

x. E. Cluin
xx. C. C. J. Traut

M. 1:100

Der Planer:

Hinweise
Vor Baubeginn sind alle Masze,
Kanalangaben bzw. Einplanungen,
von der verantwortlichen
Bauleitung, auf seine Machbarkeit
hin zu überprüfen.

Es wird darauf hingewiesen, dass
zum Zeitpunkt der Bauantrags-
planung kein Bodengutachten vorlag.
Bitte beachten Sie hierzu unter
anderem die Bebauungsplan-
vorgaben und deren Hinweise.

Alle Fundamente sind frostfrei /
auf gewachsenem Boden zu gründen.

Alle Masze und Höhenangaben
sind von den verantwortlichen Stellen
zu prüfen. Die Bauantragsplanung
stellt keine Fertigungsplanung dar.

Das Kellergeschoss (Treppenhaus)/
Die Bodenplatte ist gemäß dem Wärme-
schutznachweis entsprechend zu dämmen
(schw. Estrich/Wanddämmung, etc.).

Vor Baubeginn sind ferner die
Strassenhöhen mit den Bauplänen
und deren Annahme zu vergleichen
bzw. bei Abweichungen zu berück-
sichtigen. Etc..



Zum Bauschein
vom 12. Sep. 2006
Kreisverwaltung Alzey-Worms in Alzey
-Kreisbauamt-