


DACHSTUHL n. STATIK I

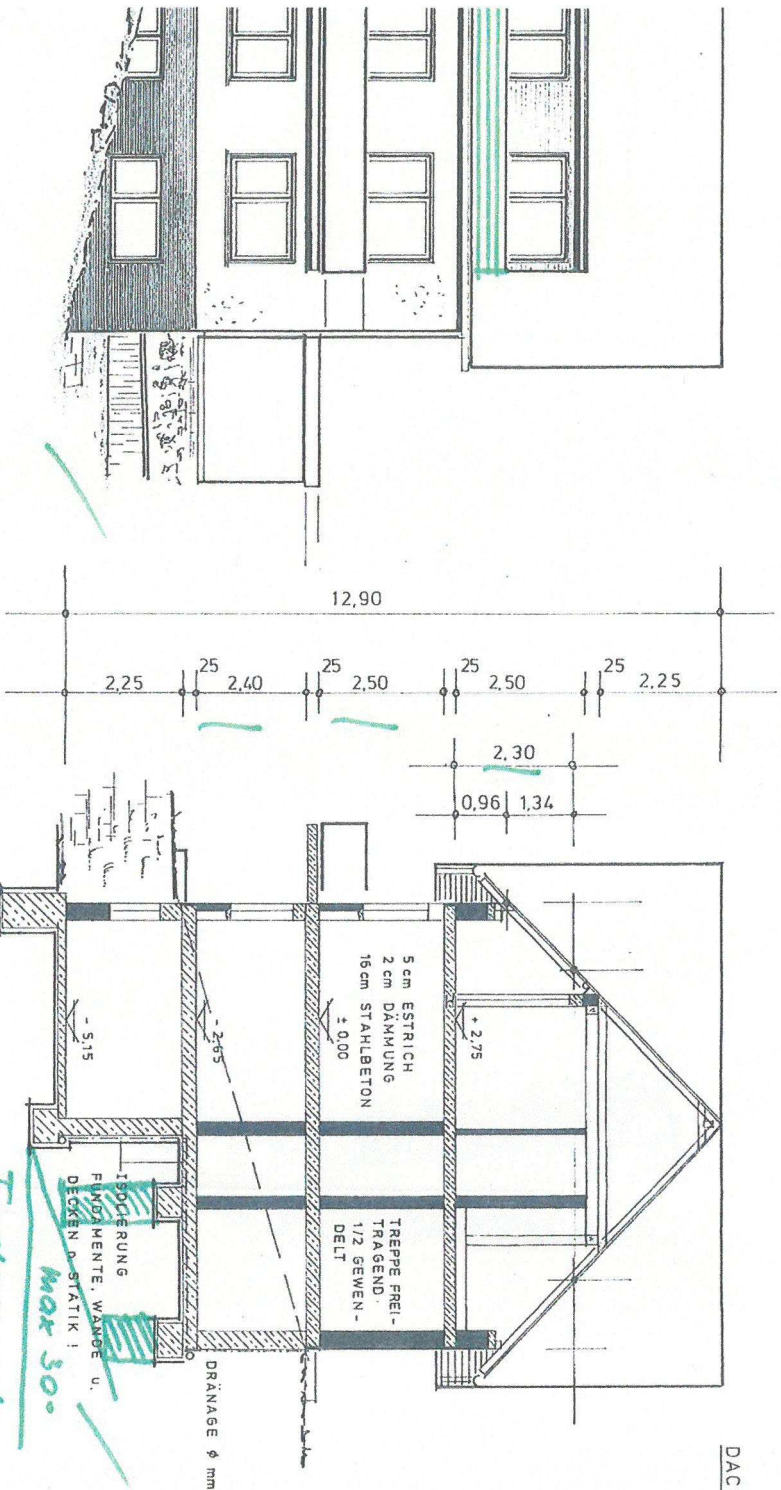

SCHNITT

Fundamente unter 30° ausfallen lassen

max 30°

BAUVERHABEN: Wohnhauserweiterung

BAUHERR: Reiner Zeller

BAUDORT: 6491 JOSSA

DARSTELLUNG: Grundriss, Schnitt

Ansicht M = 1:100

WALDSIEDLUNG 8, FLUR B, FLURSTÜCK 27/29

*Baufaufsichtlich geprüft: 13.03.1938
Anlage zum Bauschein Nr. 62-3-1938*

Heck

Reiner Zeller
BAUHERR

Baugeschäft Kurt Schüller
Ahlertstraße 12, 1640 Jena
6491 Jena, Markt 7, Herolz