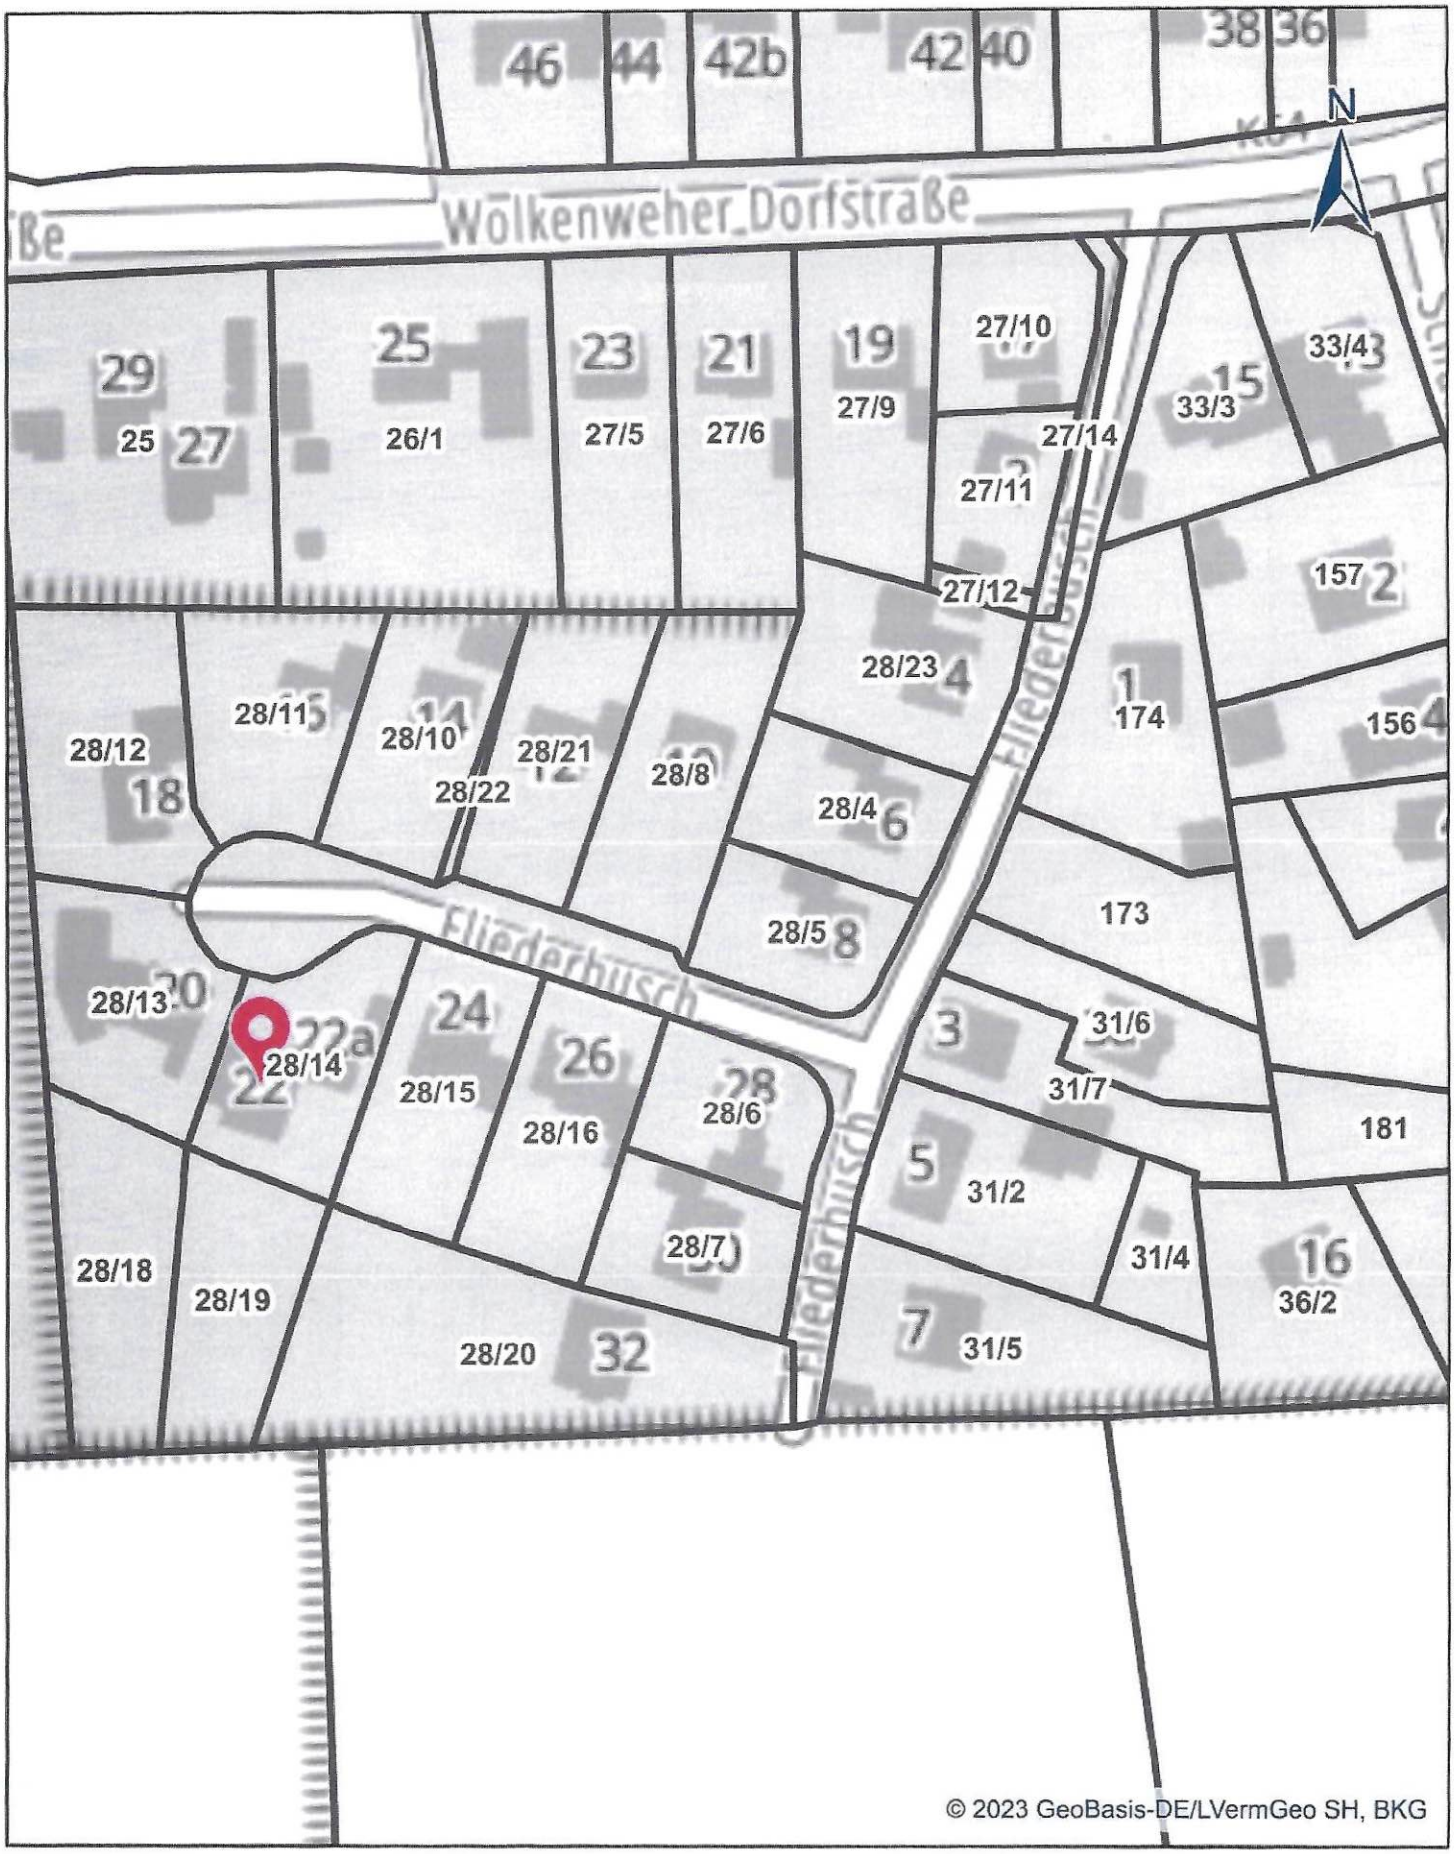

DANord-Ausdruck

CRS: ETRS 1989 UTM Zone 32N
Autor: DANord
Datum: 23.08.2023

DANord

0 10 20 40 Meter
Maßstab: 1:1.000

10²

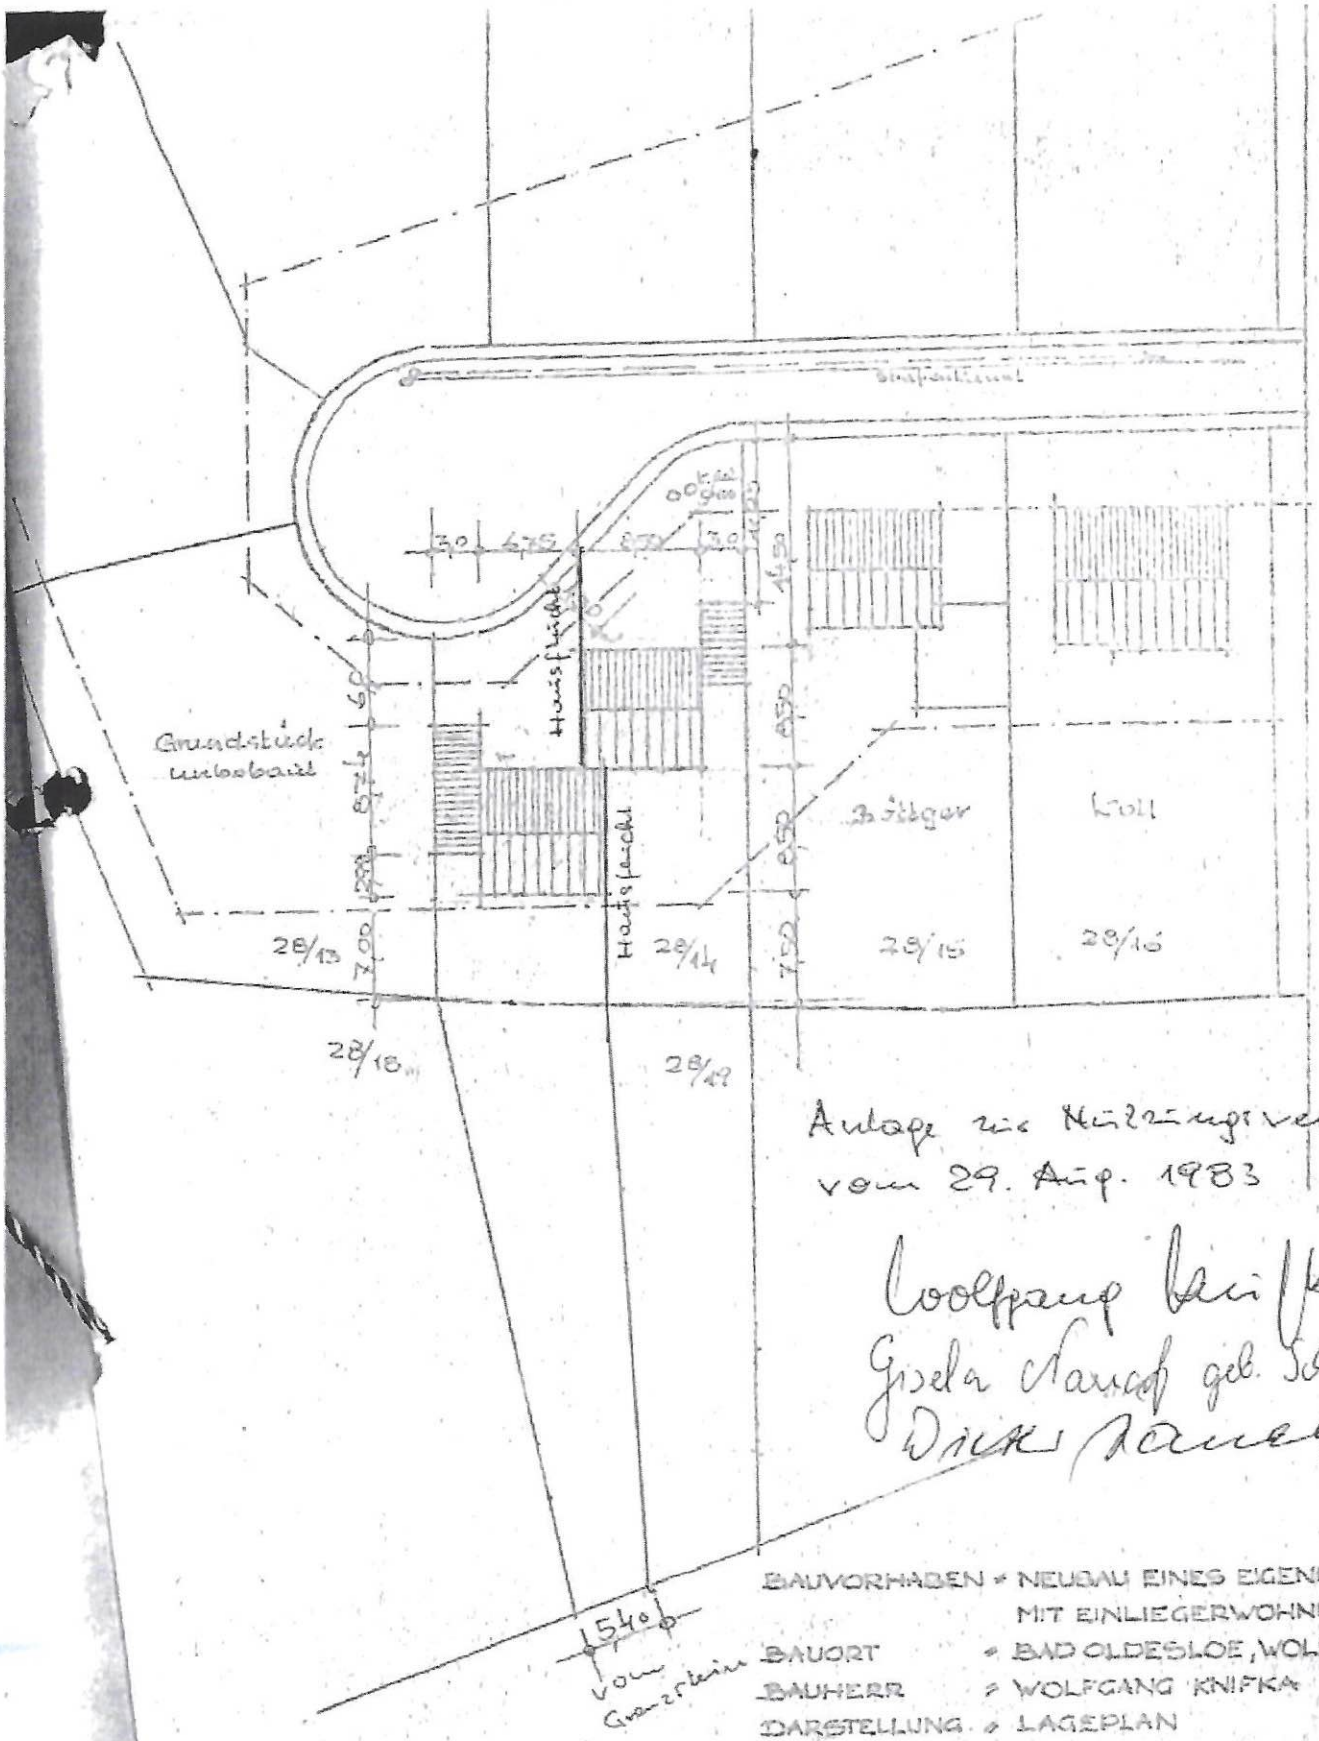

Anlage zur Niederschrift vom 29. Aug. 1983

Wolfgang Knipka
Gisela Knipka geb. Schneider

BAUVORHABEN = NEUBAU EINES EIGENHEIMES MIT EINLIEGERWOHNUNG
BAUORT = BAD OLDESLOE, WOLKENWEHE
BAUHERR = WOLFGANG KNIPKA
DARSTELLUNG = LAGEPLAN
MASSTAB 1=500

DER BAUHERR U. ARCHITEKT =

BAD OLDESLOE, DEN 8.9.1980