


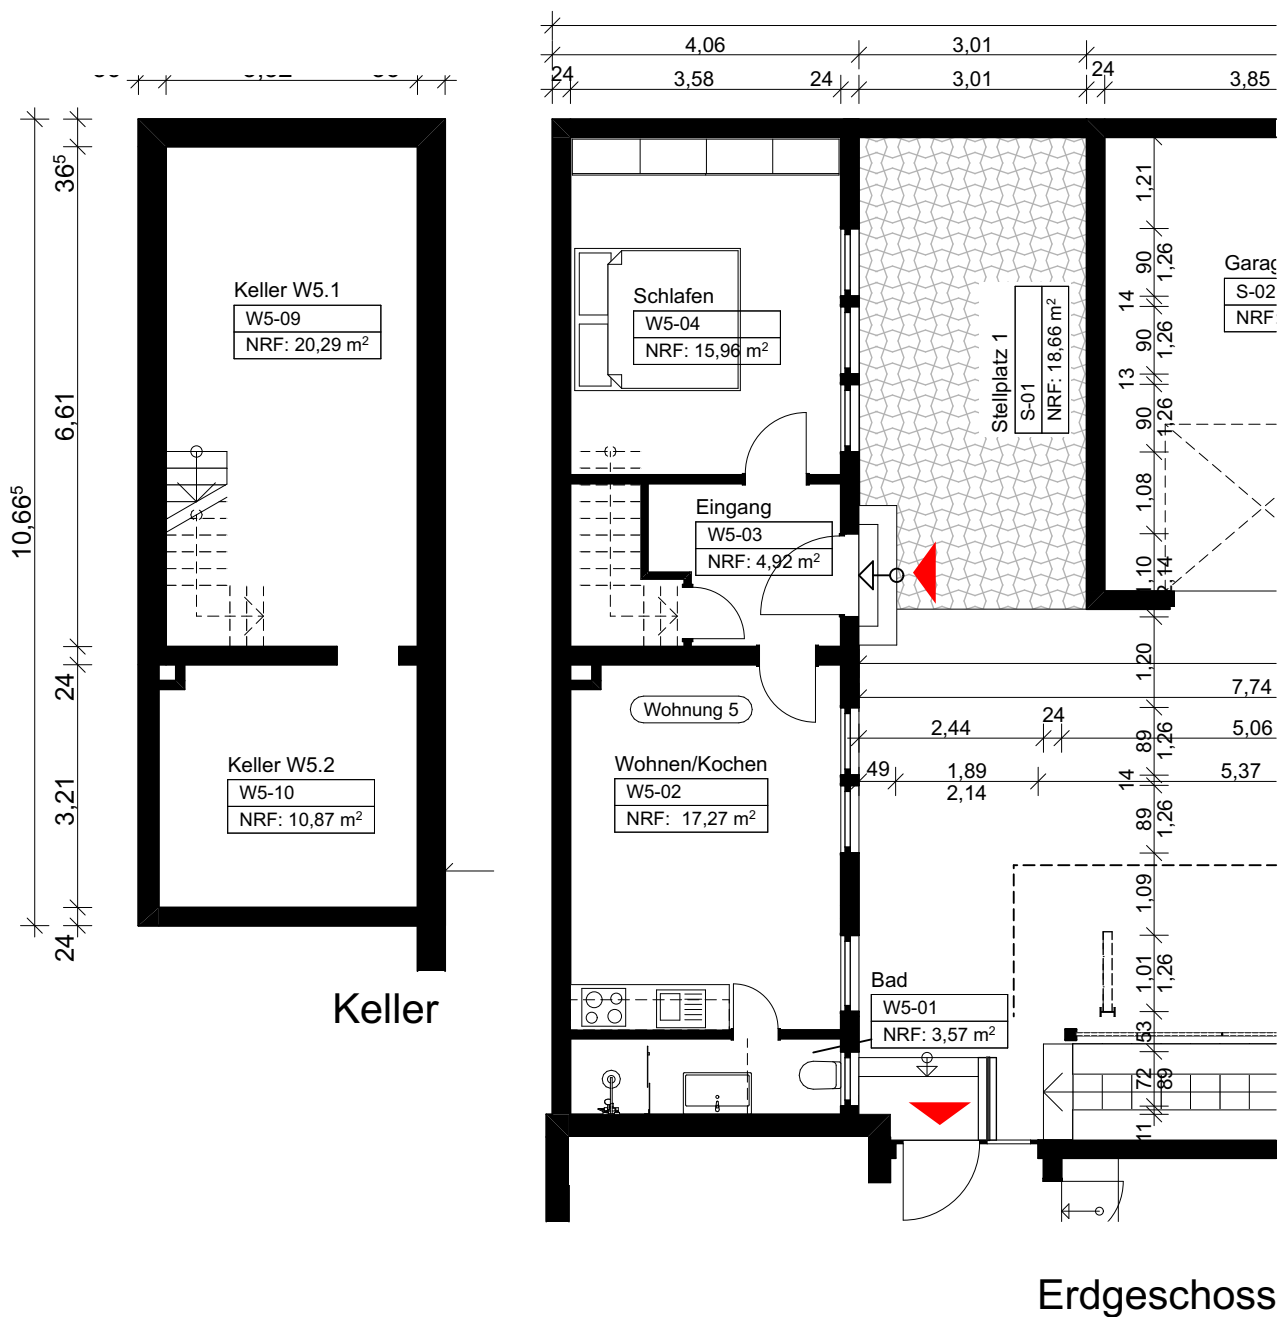

BAUVORHABEN: Nutzungsänderung eines Mehrfamilienhauses von 5WE zu 6WE Schillerstraße 51 55294 Bodenheim	BAUHERR: Ulrich Hoffmann Kleekamp 66 22339 Hamburg Tel: 01579 2352696 kontakt@uh-gruppe.immo	PLANUNG DURCH: Studio Niemeyer Dipl.-Ing. Frank T. Niemeyer Haidberg 2a 21244 Buchholz i. d. Nordheide Tel: 04181 928 5695 Fax: 04181 928 8337 E-Mail: info@studio-niemeyer.com	Wohnung 5	
			0., -1. EG, UG	
			Datum: 13.10.2026	Maßstab: 1:100
			Planersteller: in: ftn	