


WOHNUNGSGRUNDRISS

3-Zimmer-Wohnung | ca. 86 m² Wohnfläche | Balkon

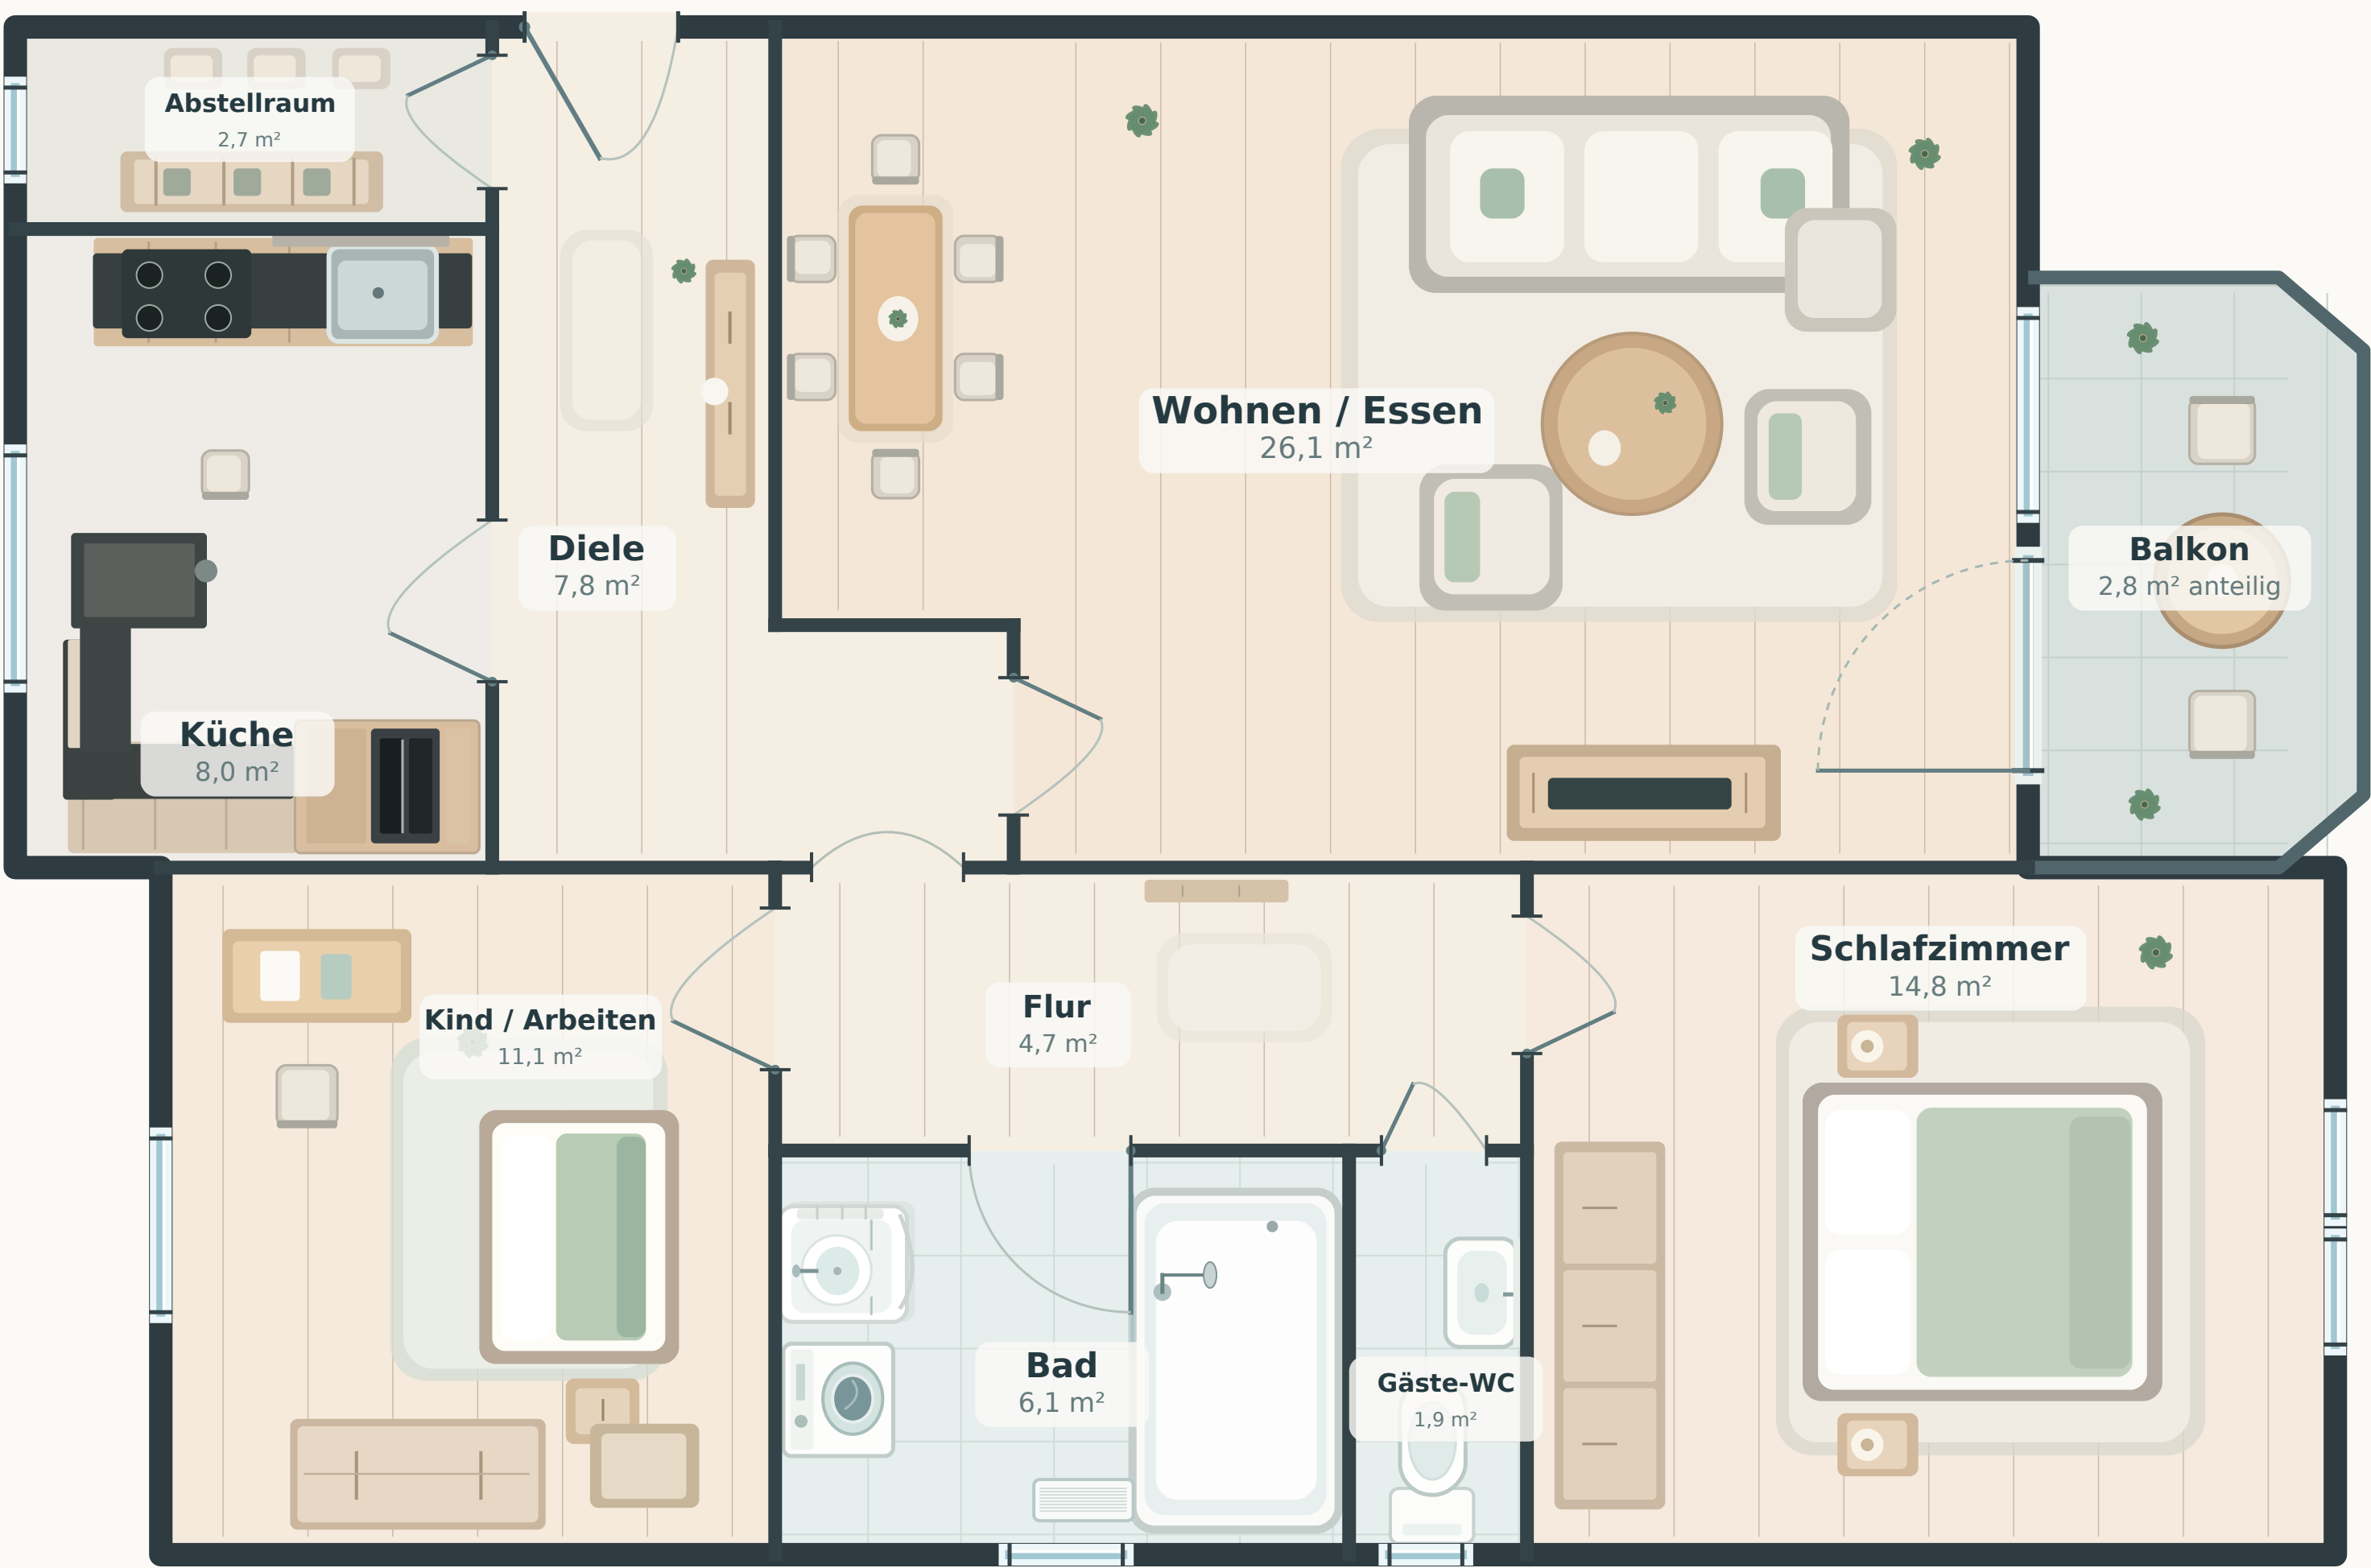

HINWEIS ZUR DARSTELLUNG

Schematische Darstellung zu Illustrationszwecken; nicht maßstabsgetreu. Die Möblierung ist beispielhaft. Flächenangaben laut Exposé. Tatsächliche Maße, Tür- und Fensterdetails sowie Ausstattung können abweichen. Maßgeblich sind die Gegebenheiten vor Ort und die Vertragsunterlagen. Alle Angaben ohne Gewähr.