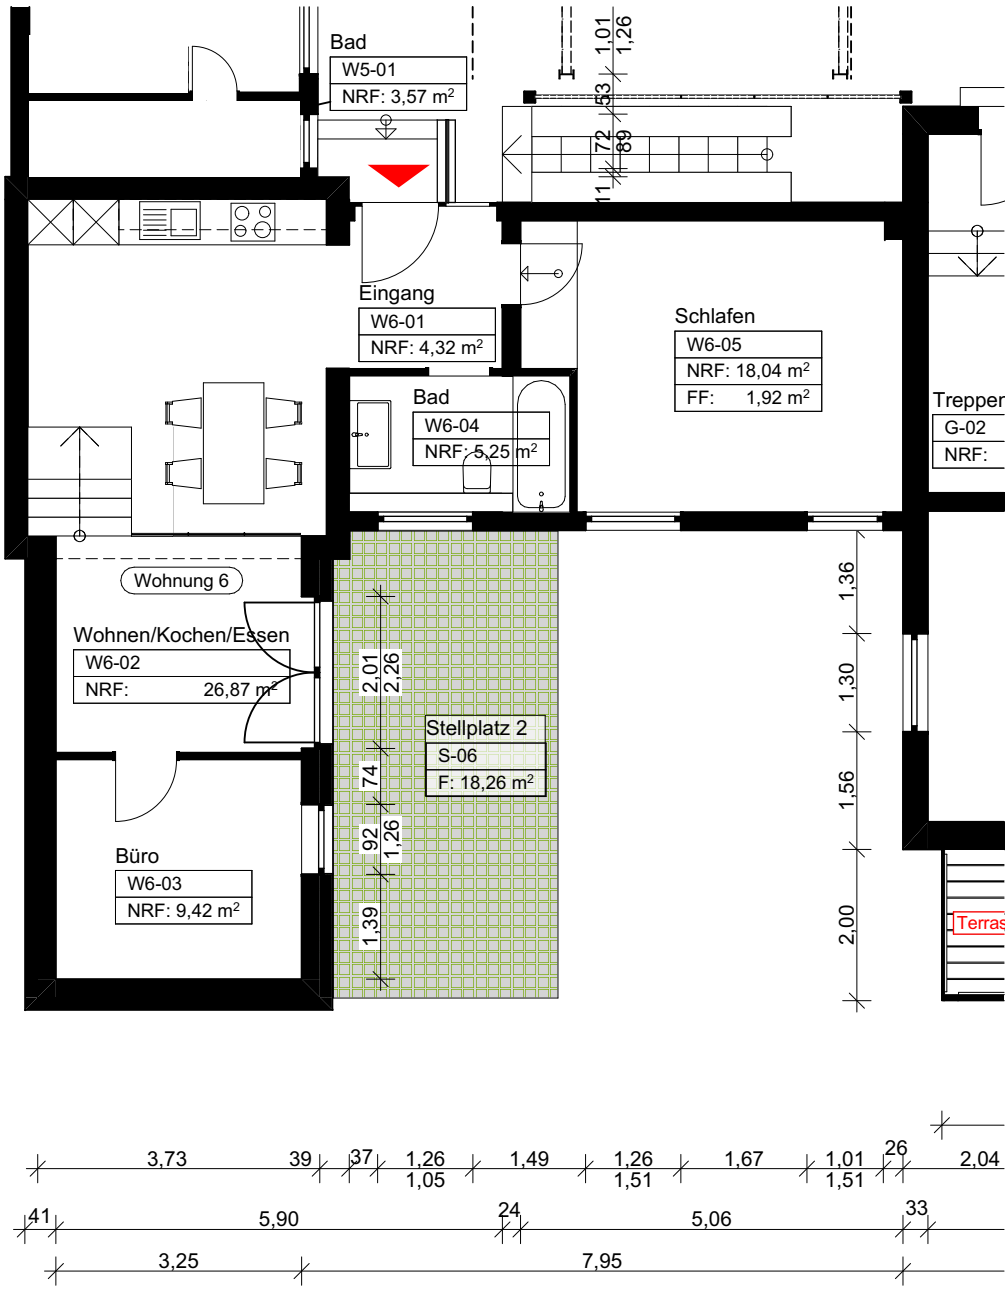

BAUVORHABEN:	BAUHERR:	PLANUNG DURCH:	
Nutzungsänderung eines Mehrfamilienhauses von 5WE zu 6WE Schillerstraße 51 55294 Bodenheim	Ulrich Hoffmann Kleekamp 66 22339 Hamburg Tel: 01579 2352696 kontakt@uh-gruppe.immo	**Studio Niemeyer** Dipl.-Ing. Frank T. Niemeyer Haidbarg 2a 21244 Buchholz i. d. Nordheide Tel: 04181 928 5695 Fax: 04181 928 8337 E-Mail: info@studio-niemeyer.com	**Wohnung 6** 0. EG Datum: 13.10.2026 Maßstab: 1:100 Planersteller:in: ftn