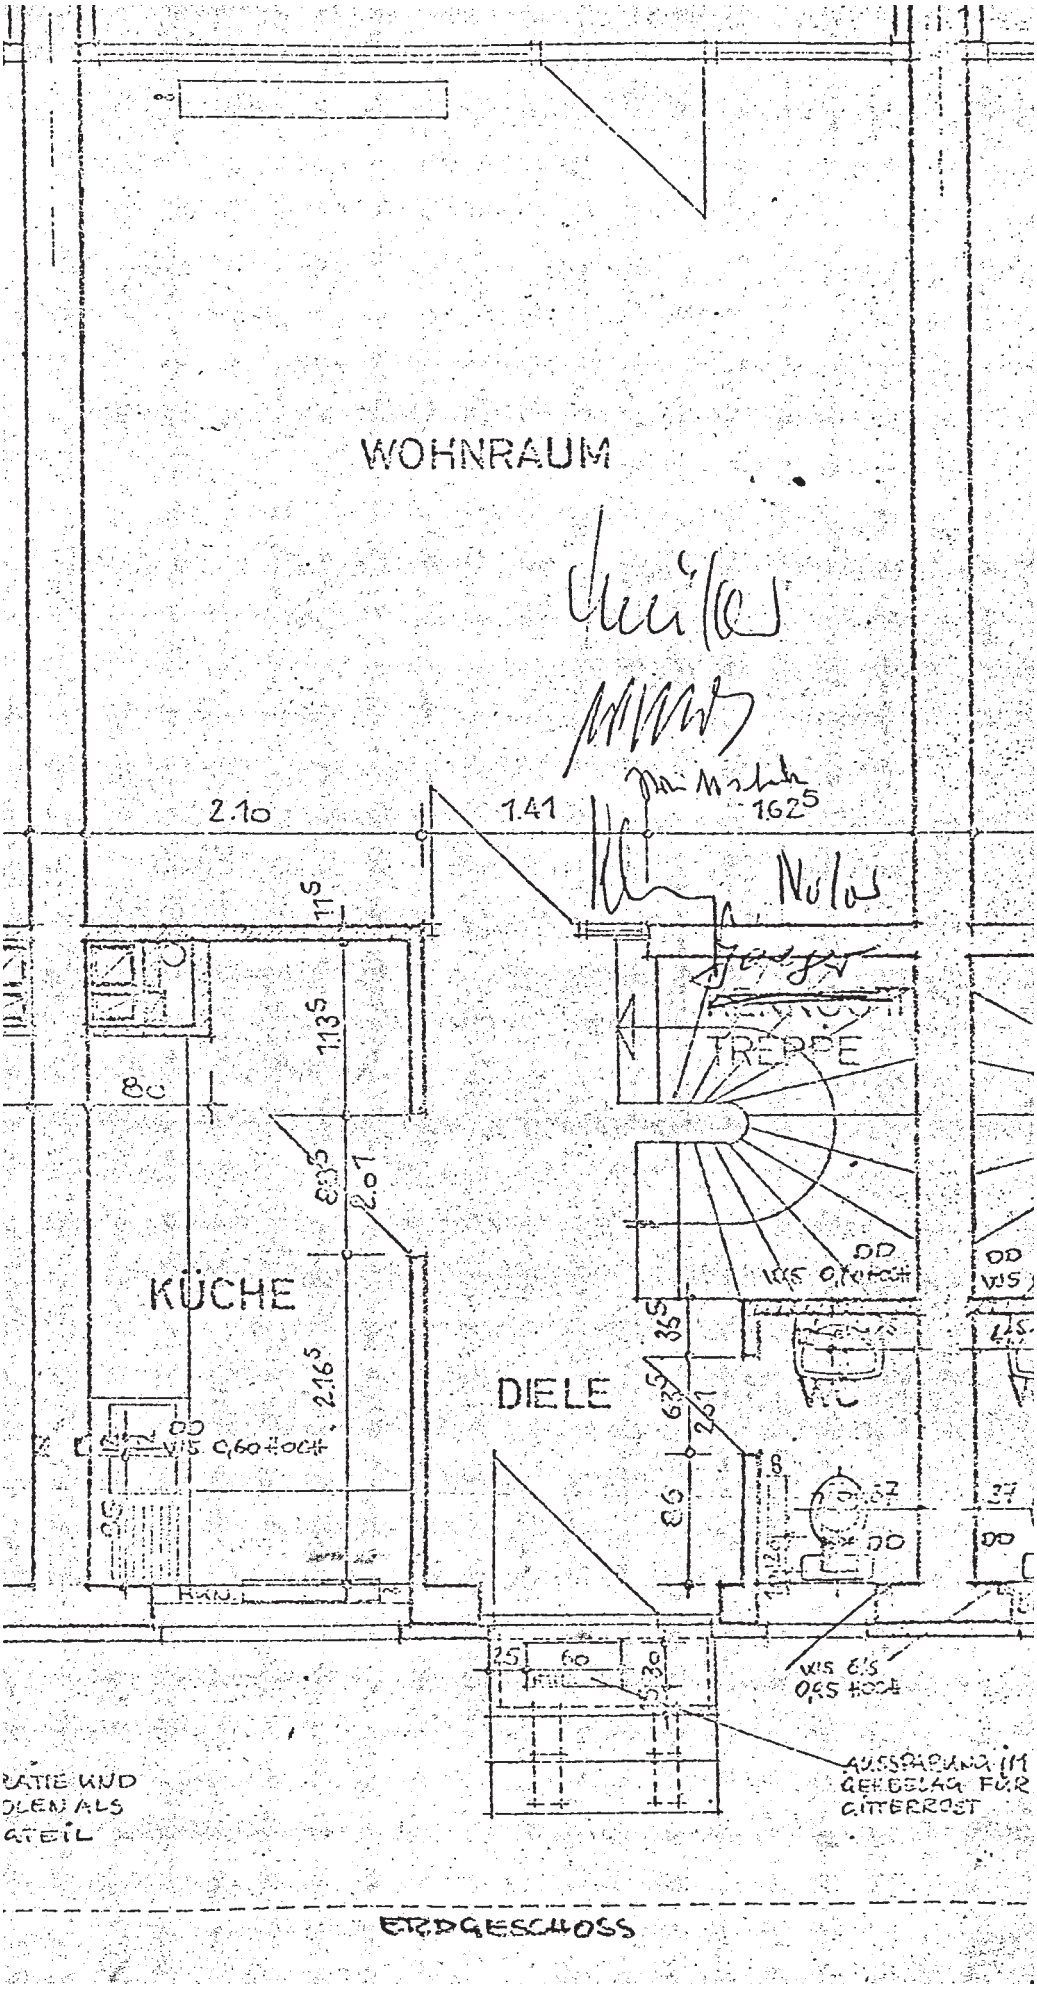
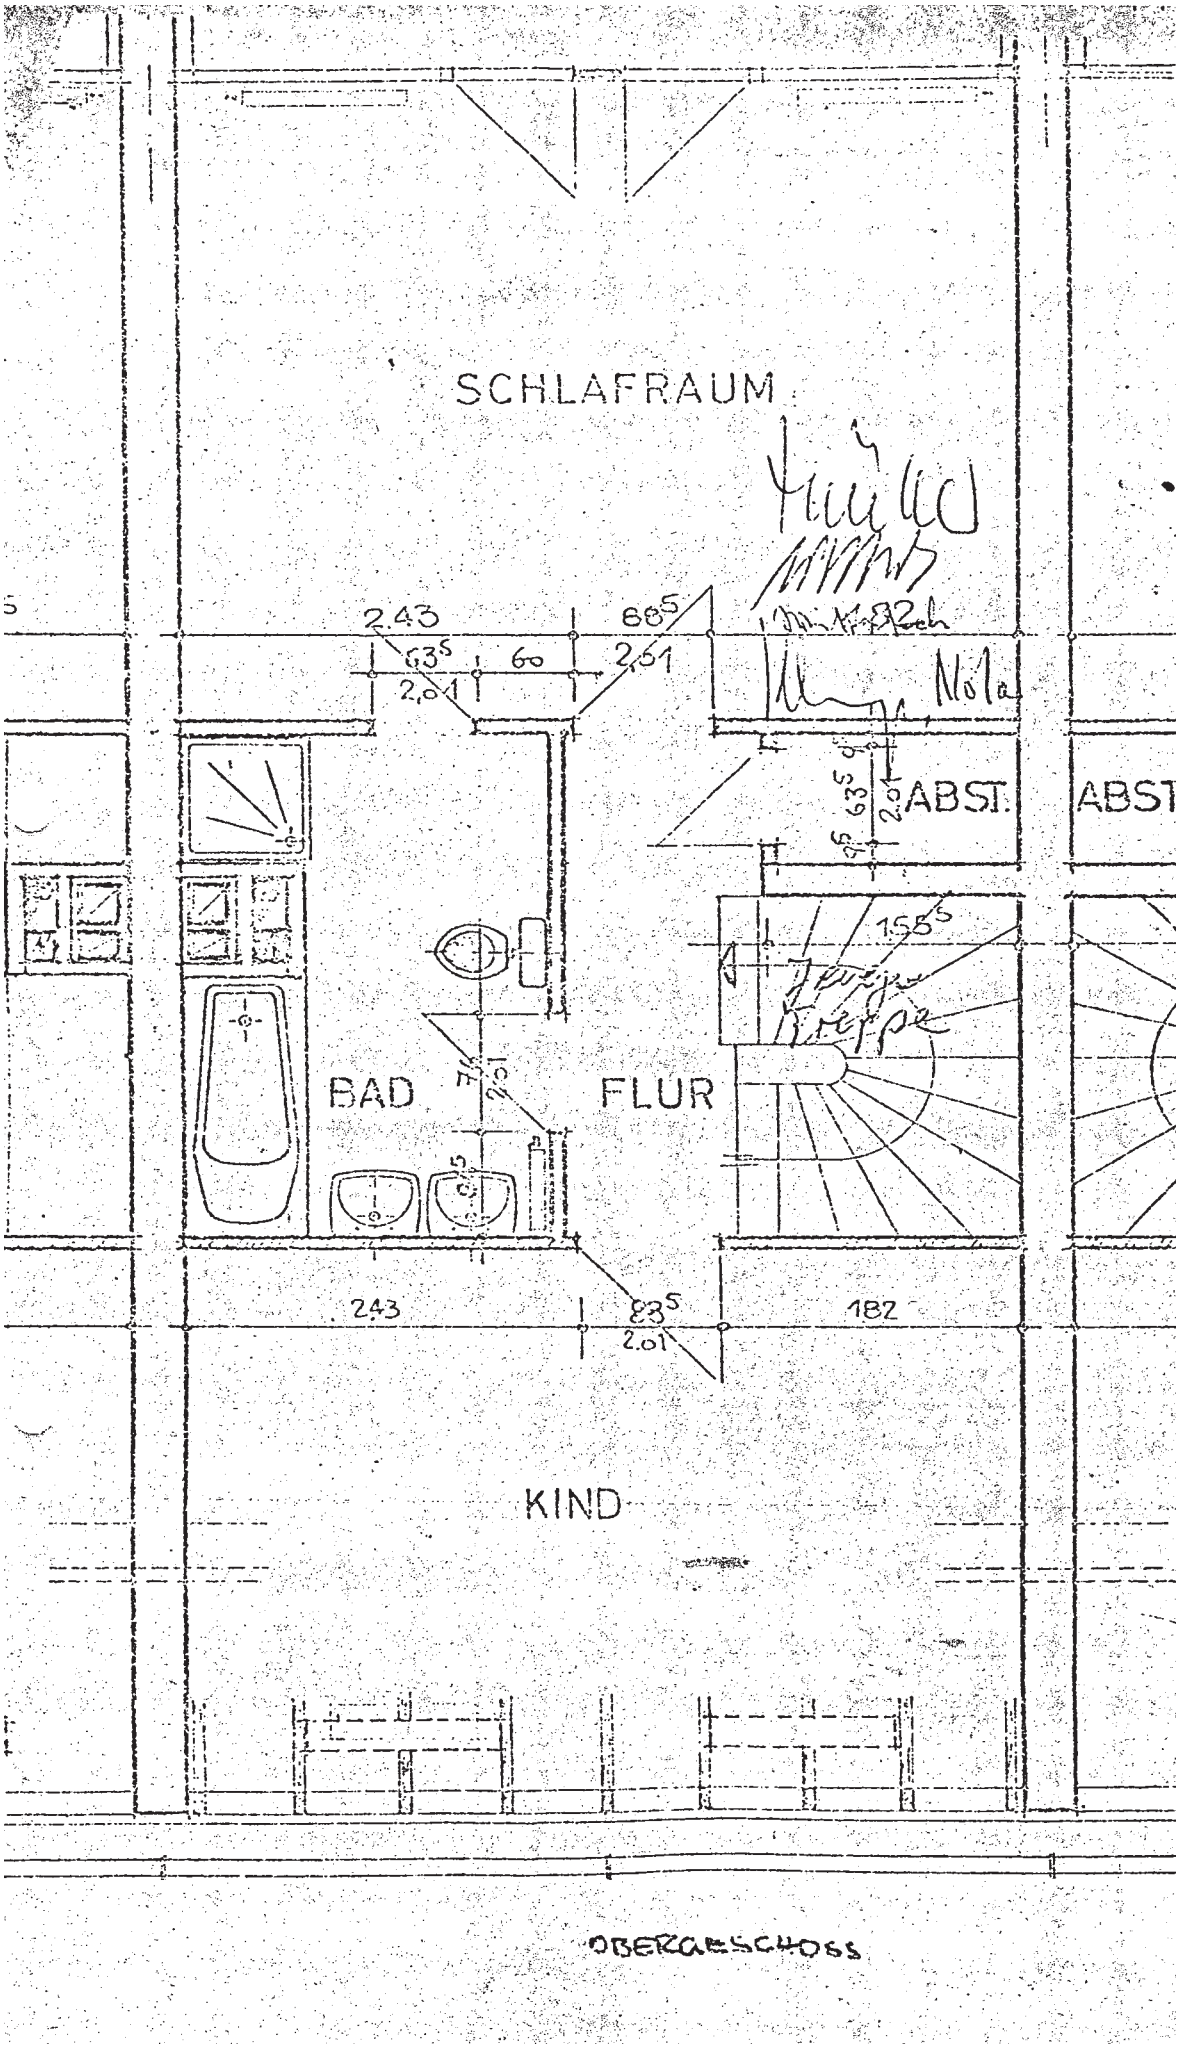
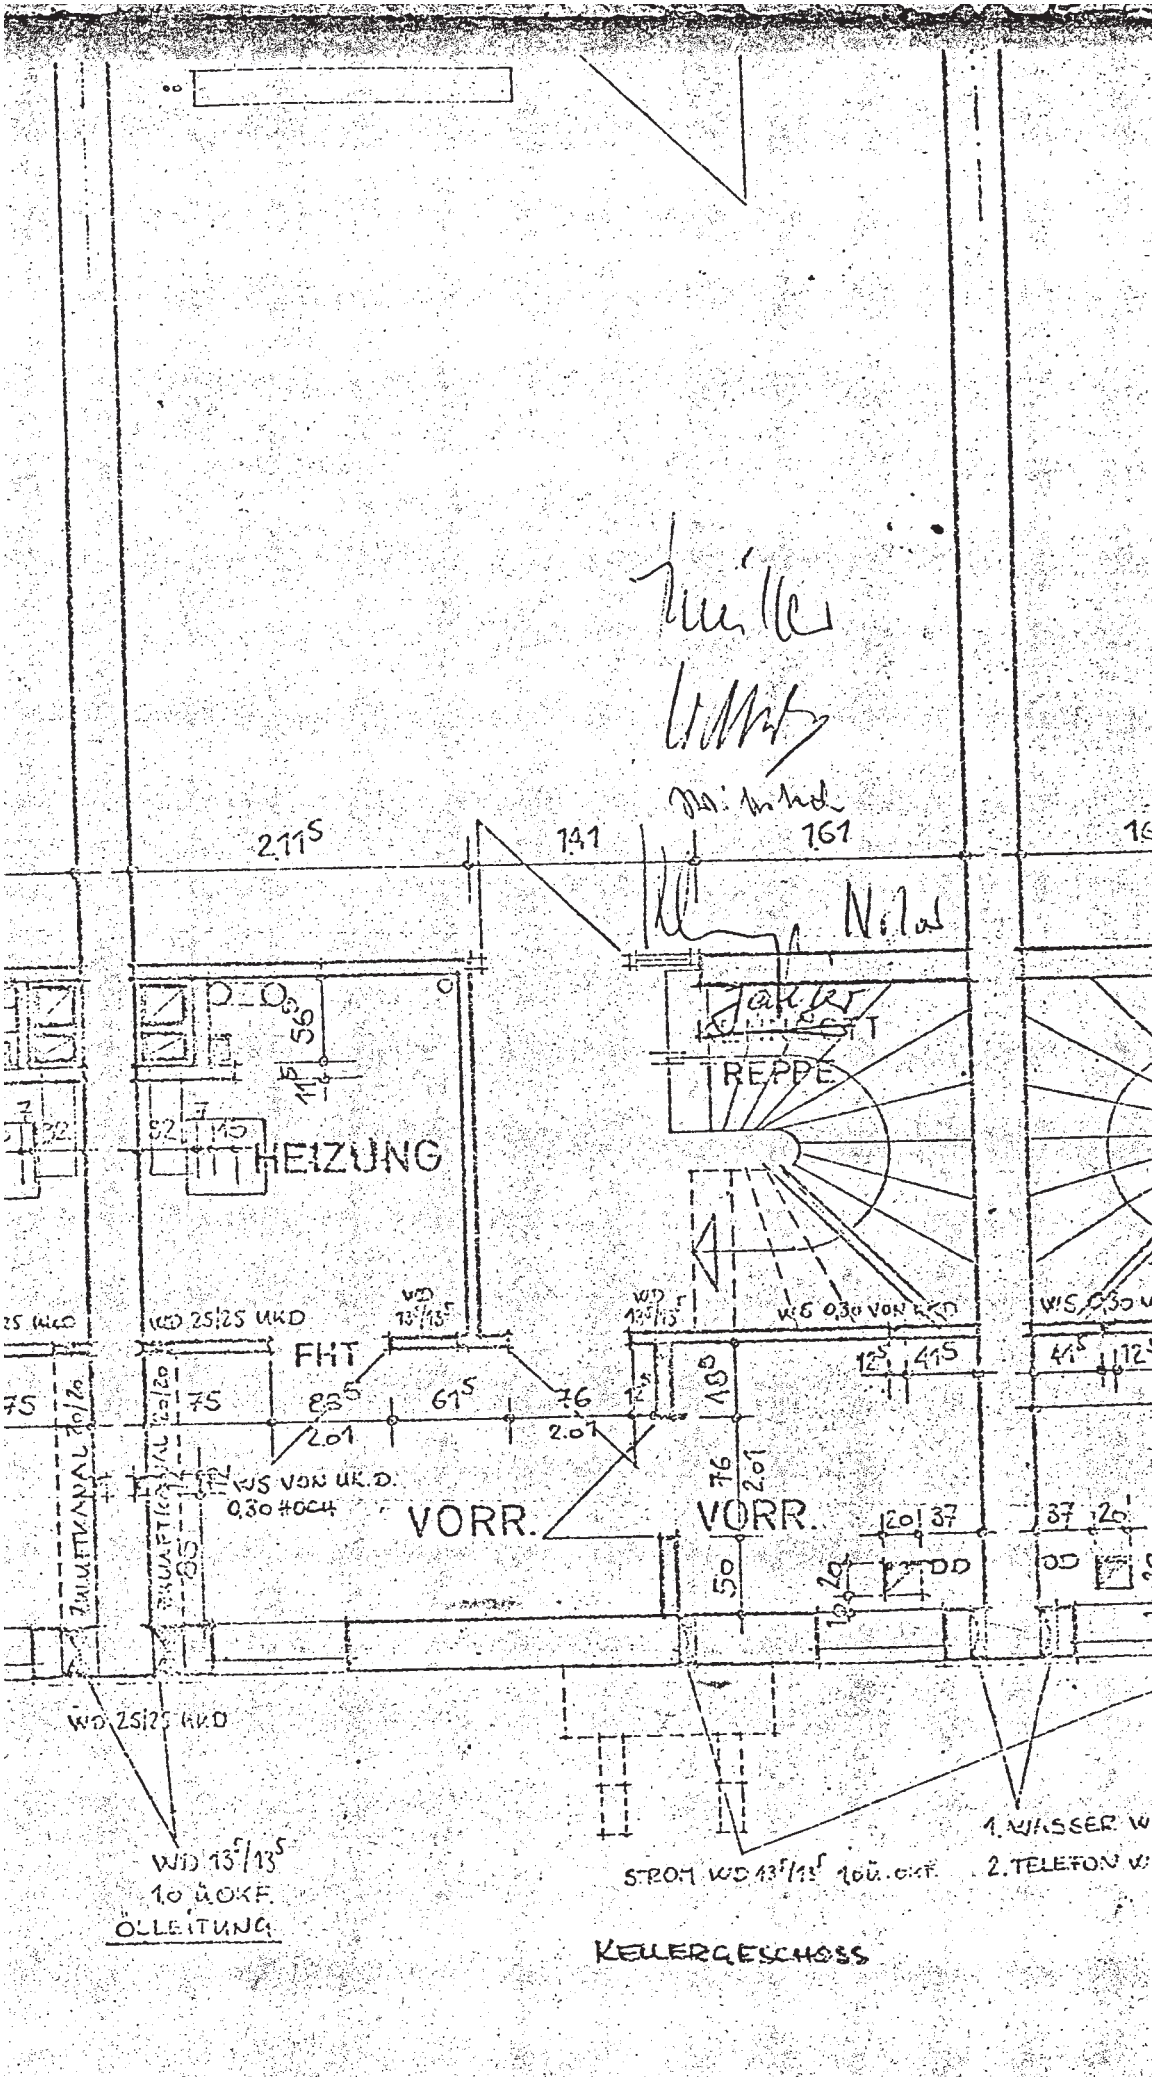
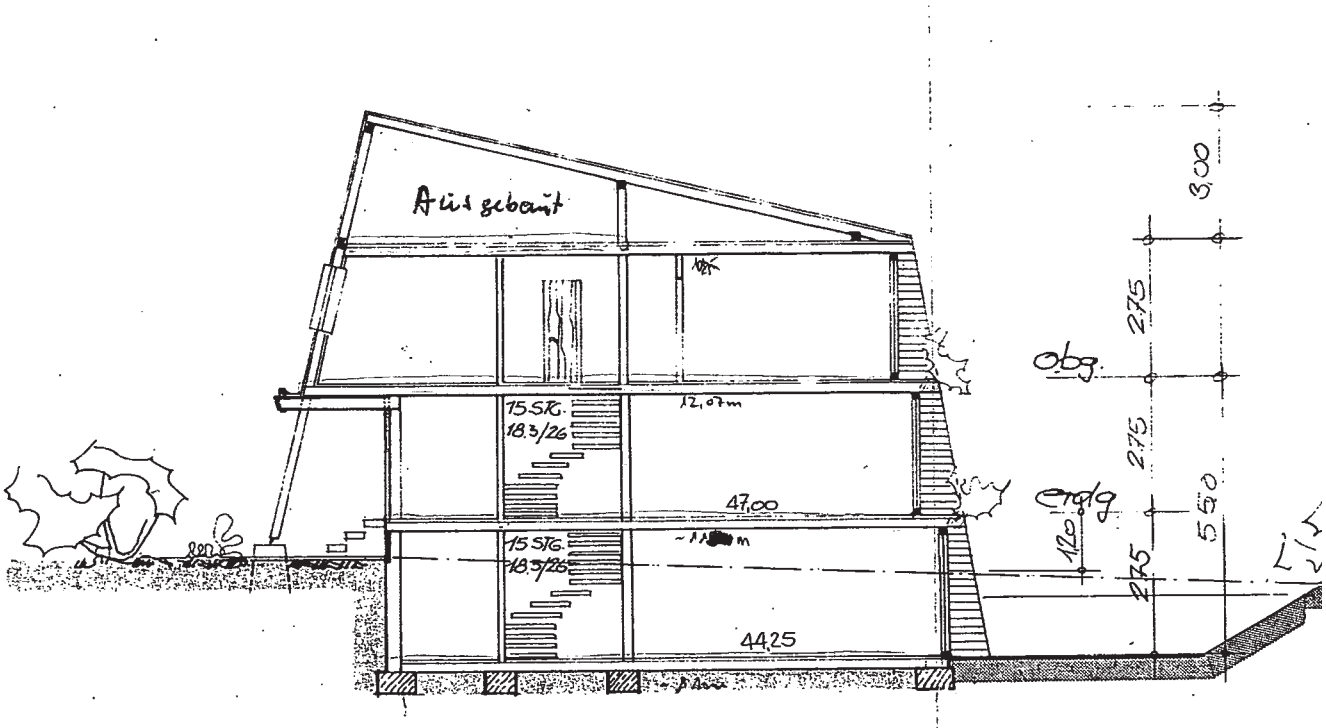

WOHNRAUM
2.10
1.41
1.62⁵
11⁵
11³⁵
8c
8.35
2.01
KÜCHE
2.16⁵
DIELE
TREPPE
DD
WIS 0,60+OCH
35
6.3⁵
2.51
8.6
37
DD
25
60
30
WIS 6/5
OKS +OCH
AUSSPARUNG IM
BELAG FÜR
GITTERROST
ERDGESCHOSS



OBERGESCHOSS


2.11 S
14.1
16.1
HEIZUNG
TREPPE
FHT
VORR.
VORR.
WD 25/25 UKD
WD 13°/13 S
WS VON UK.D. 0,30 #OC4
WS 0,30 VON UKD
WD 25/25 UKD
WD 13°/13 S
1.0 ÖLKE
ÖLLEITUNG
STROM WD 13°/13 S
1. WASSER W
2. TELEFON W
KELLERGESCHOSS


Ausgebaut
15 STG.
18,3/26
12,07m
47,00
15 STG.
18,3/26
44,25
3,00
2,75
obg.
2,75
ergg.
1,20
2,75
5,50

Schnitt