

GRUNDRISS ERDGESCHOSS

1:100

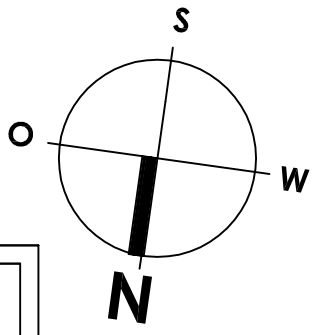

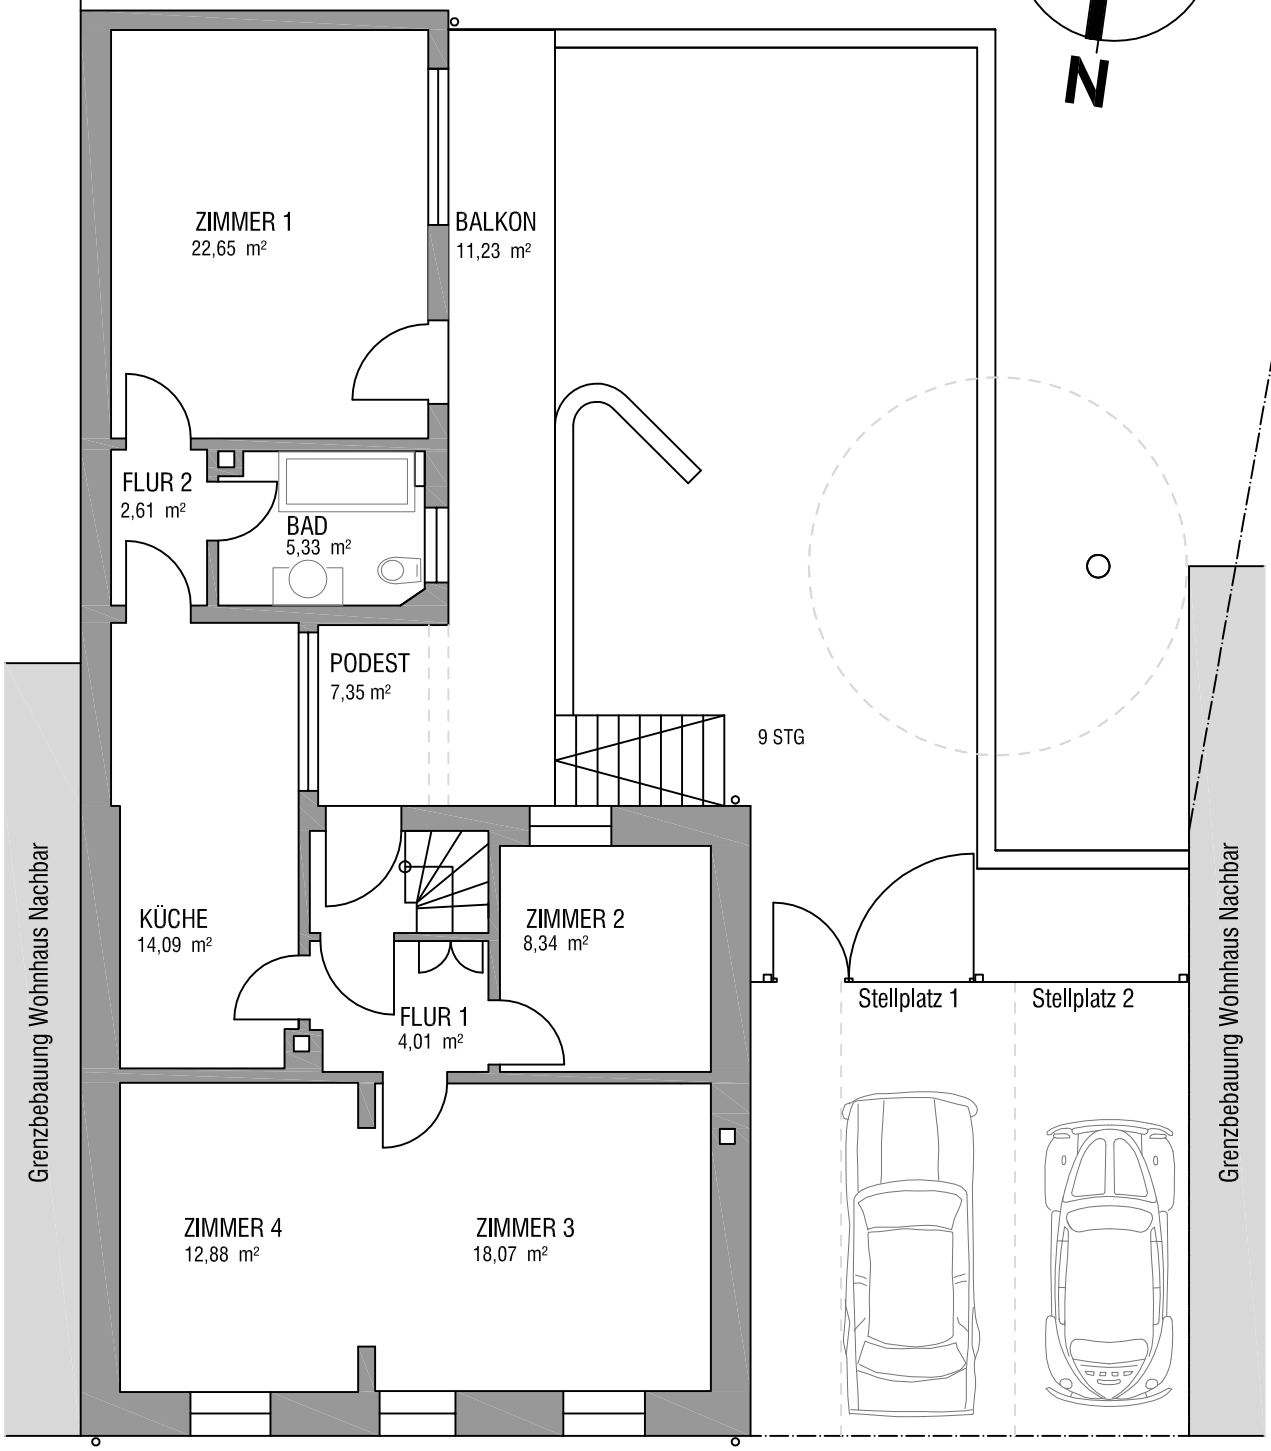

Bauvorhaben:
Merhrfamilienwohnhaus, Seestraße 16, AB

Bauherr:
Michael Esser und Gabriele Scwob

Architekt:
GABRIELE SCHWOB
RAUMBAU
HOFGASSE 1, 63857 WALDASCHAFF, TEL 06095-9931940, EMAIL GS@RAUMBAU.DE

Planbezeichnung:	gezeichnet:	Datum:	Maßstab:	Projektnummer:	Plannummer:
GRUNDRISS ERDGESCHOSS	SCHWOB	02.02.18	1 : 100	SE16	SE16-EG