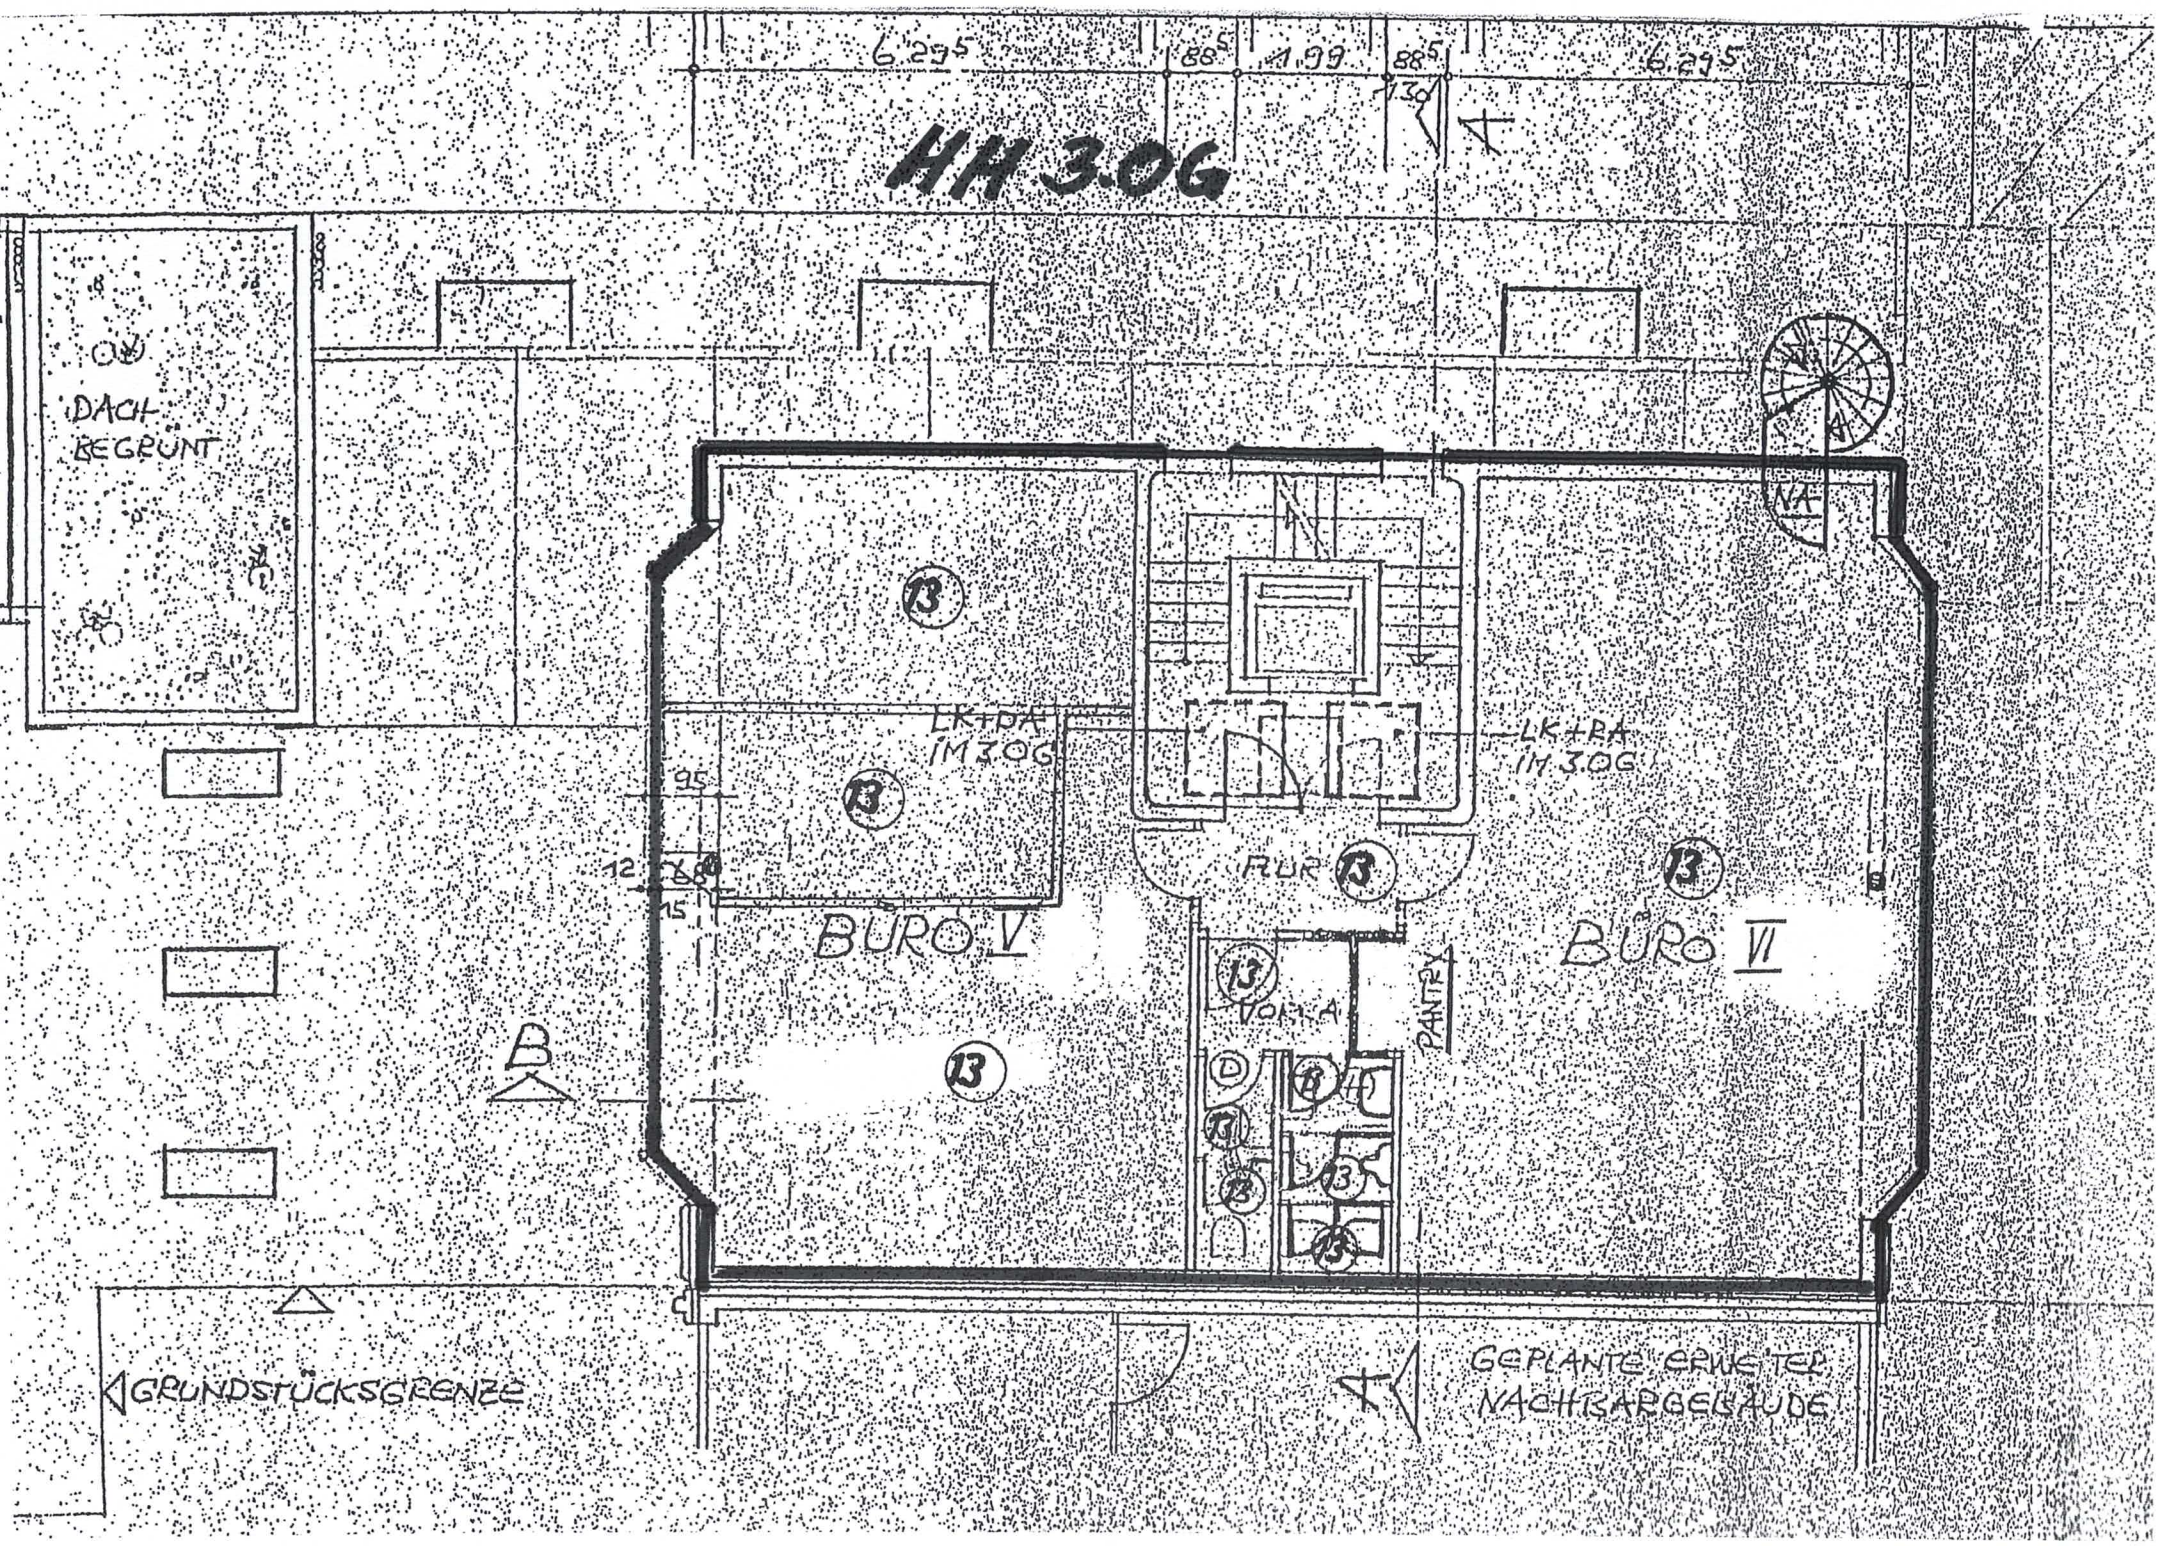

HH 3.OG
6.29⁵
88⁵
1.99
88⁵
6.29⁵
DACH BEGRÜNT
LK+DA IM 3.OG
LK+RA IM 3.OG
BÜRO V
BÜRO VI
FLUR
VOR-A
PANTRY
GRUNDSTÜCKSGRENZE
GEPLANTE ERWEITER. NACHBARGEBÄUDE