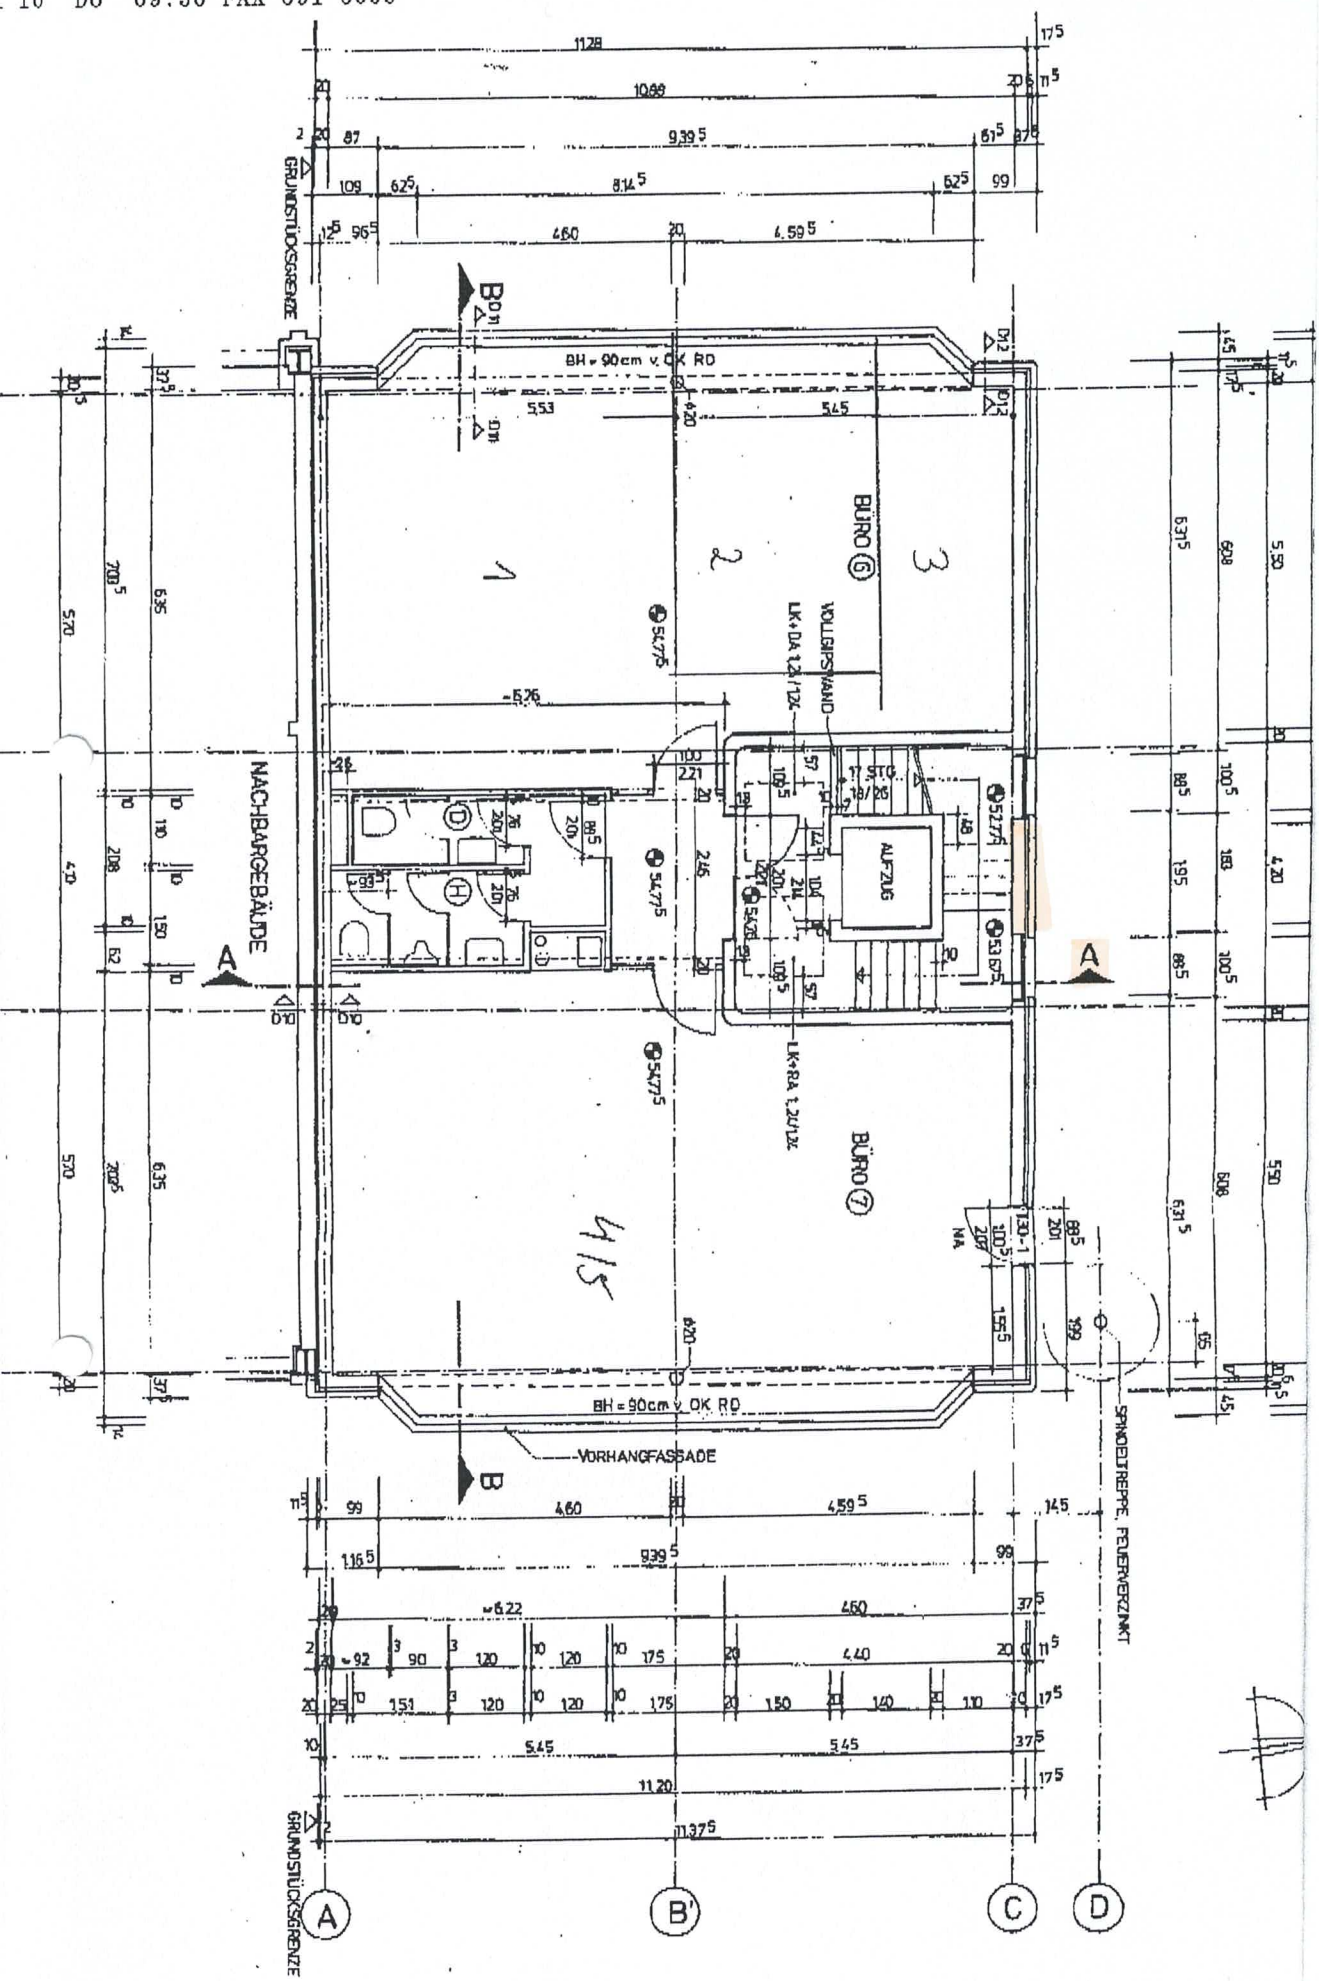

GRUNDSTÜCKSGRENZE
BH = 90cm v. OK RD
BÜRO ⑥
BÜRO ⑦
VOLLGIPSWAND
LK+DA T.2/T.2
LK+RA T.2/T.2
AUFZUG
NACHBARGEBÄUDE
VORHANGFASSADE
SPINDELTREPPE, FEUERVERZINKT
GRUNDSTÜCKSGRENZE
A
B
B'
C
D