
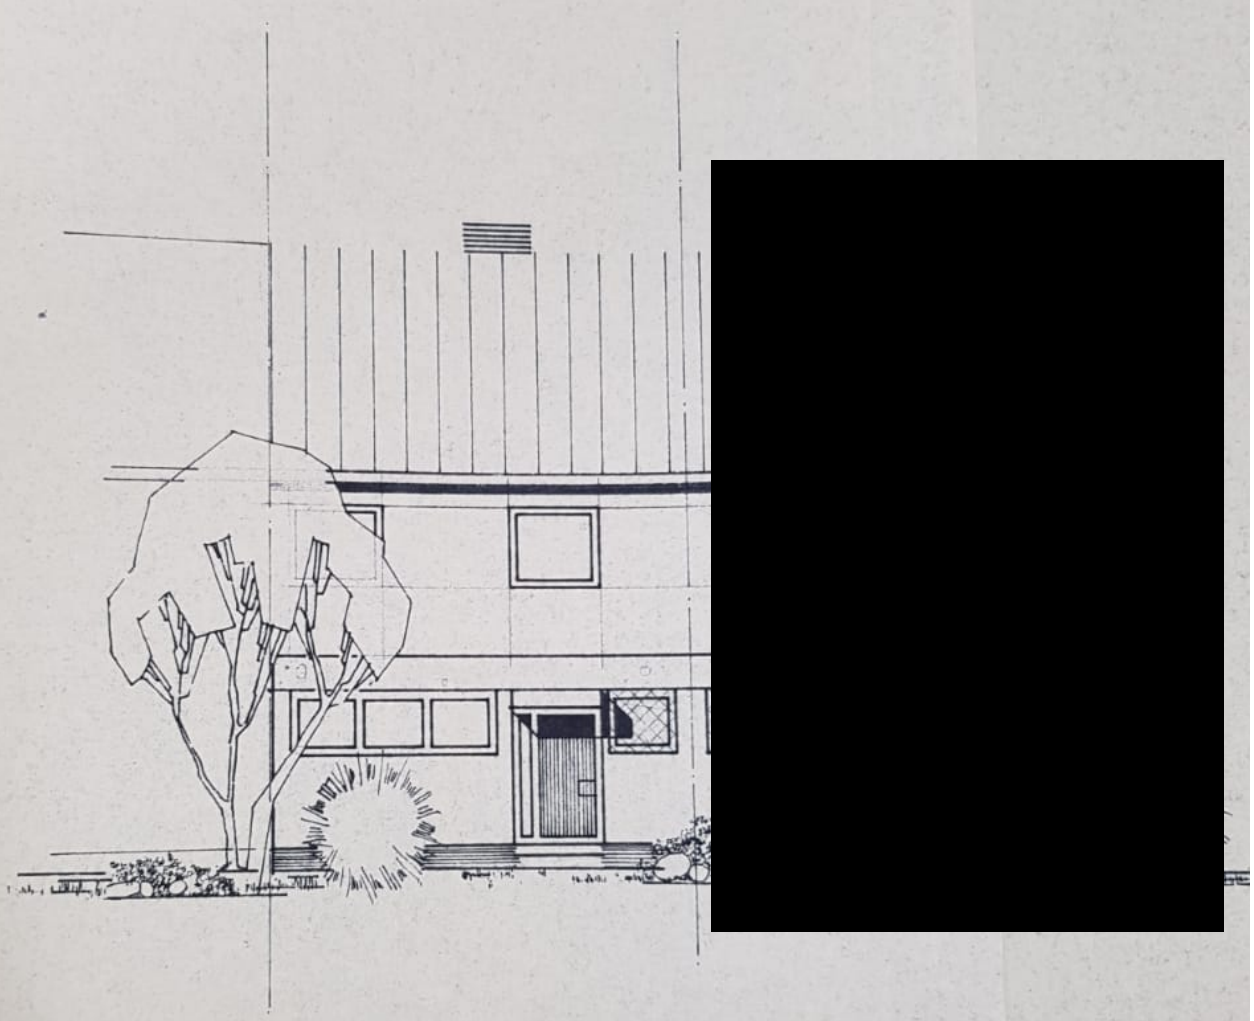
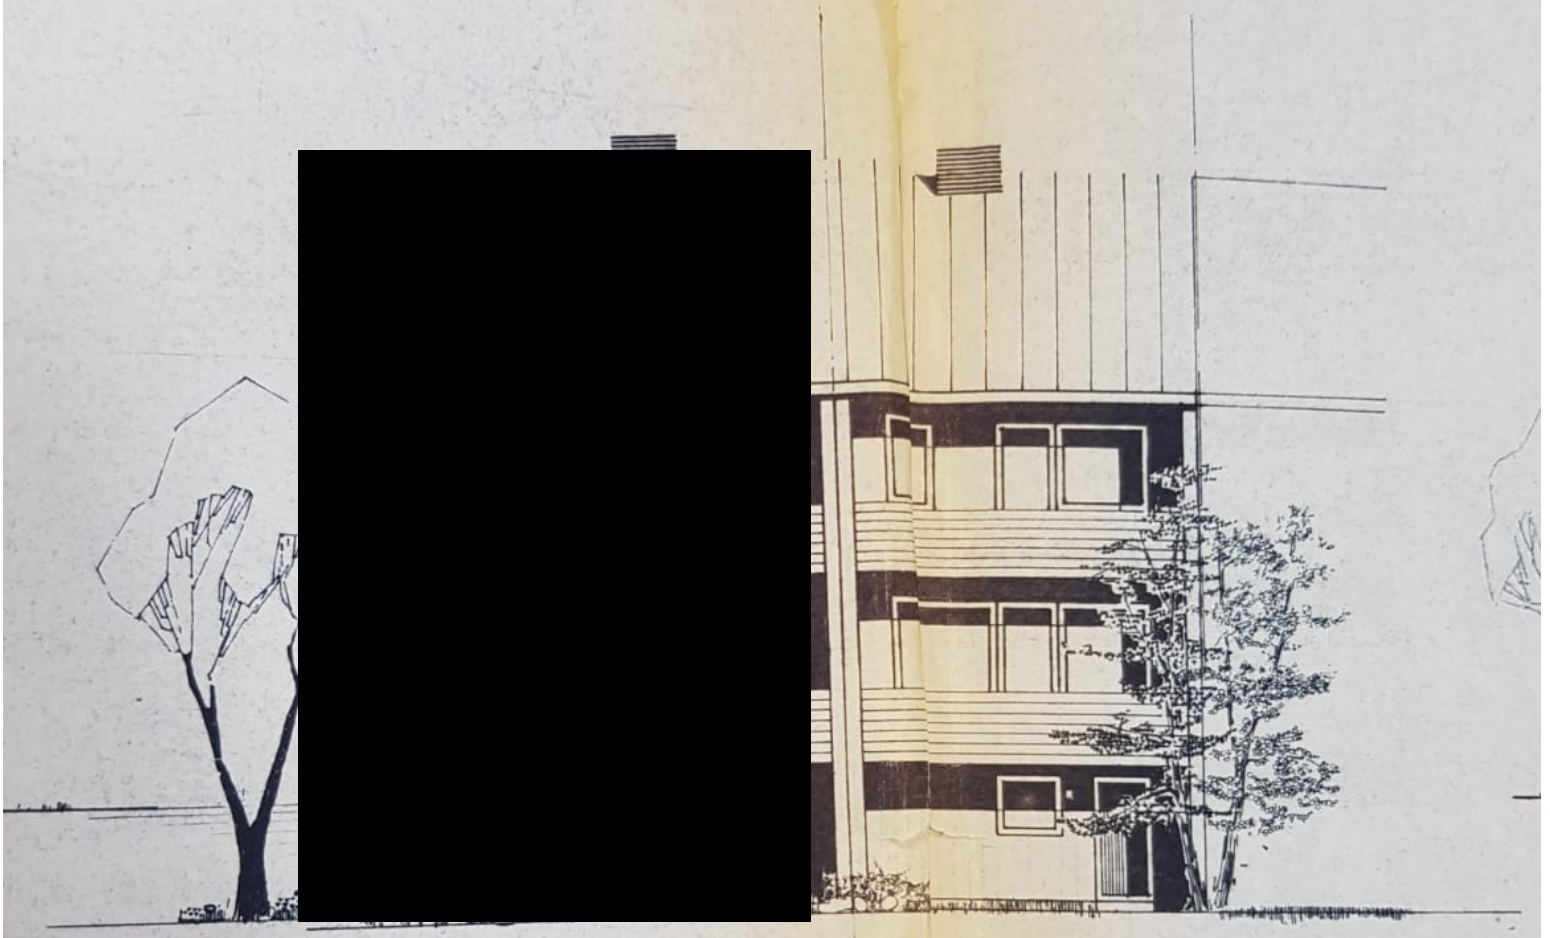



STRASSENANSICHT M. 1: 100

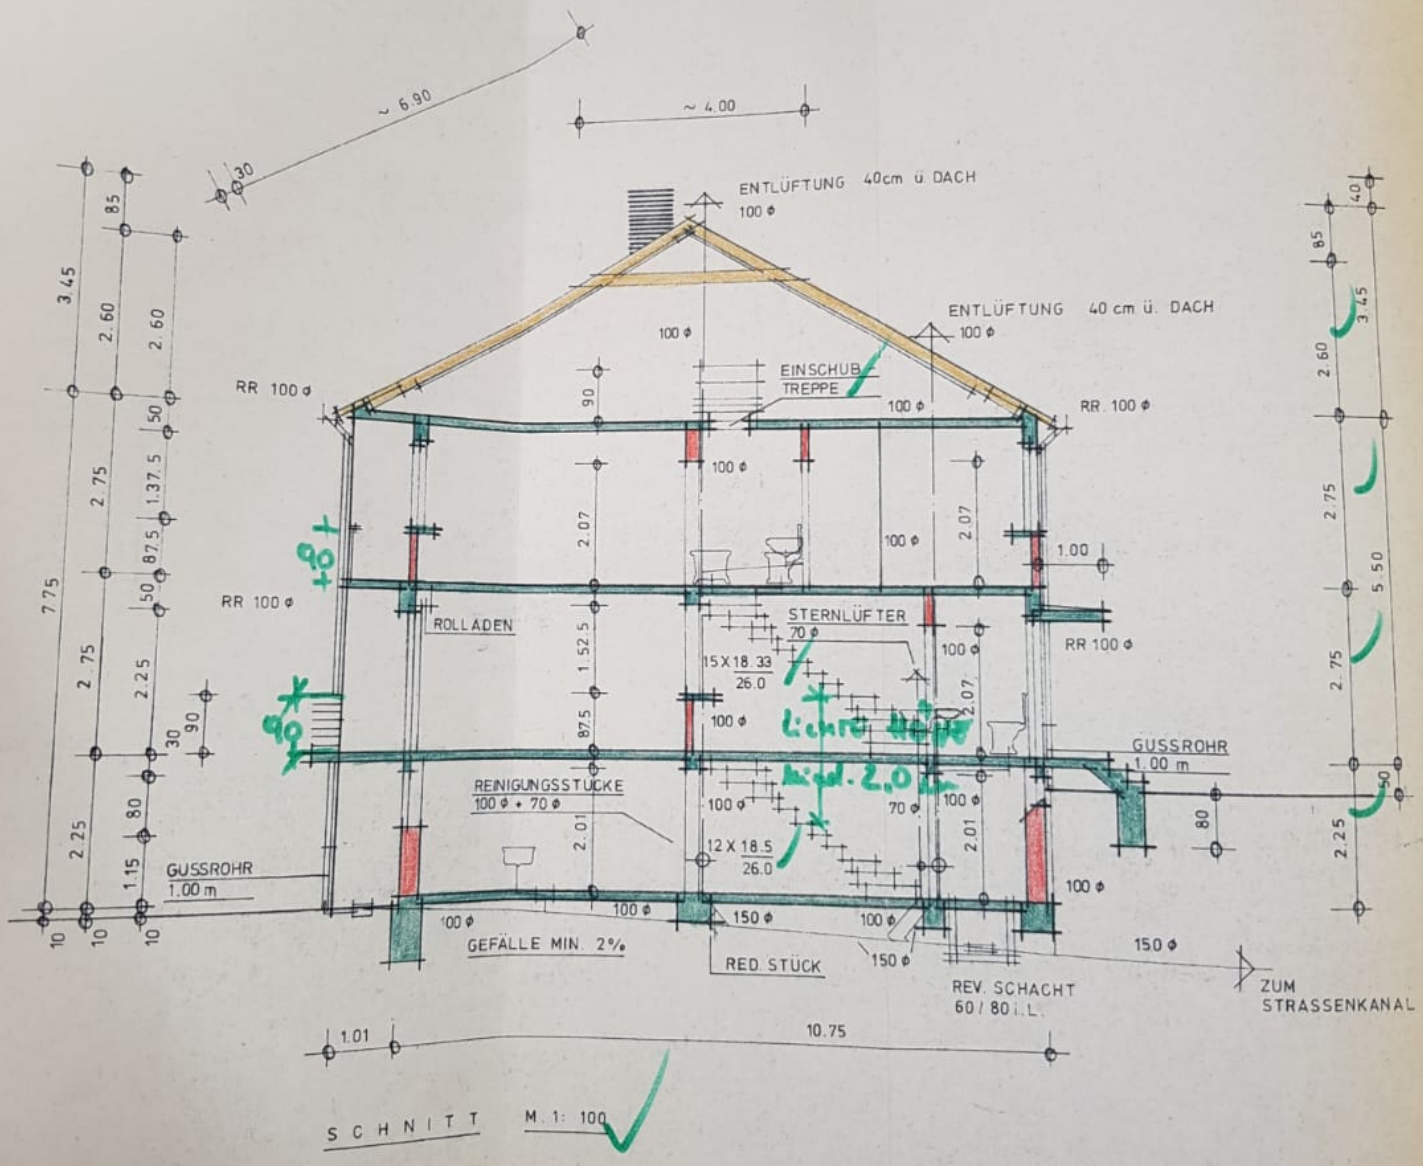


GARTENANSICHT M. 1: 100


ENTLÜFTUNG 40cm ü. DACH
100 ϕ
ENTLÜFTUNG 40 cm ü. DACH
EINSCHUB TREPPE
RR 100 ϕ
ROLLADEN
STERNLÜFTER
70 ϕ
15 X 18.33
26.0
12 X 18.5
26.0
REINIGUNGSSTÜCKE
100 ϕ + 70 ϕ
GUSSROHR
1.00 m
GEFÄLLE MIN. 2%
RED. STÜCK
REV. SCHACHT
60 / 80 i.L.
ZUM STRASSENKANAL
150 ϕ
1.01
10.75
SCHNITT
M. 1: 100


1.5
6.20
5.69.5
1.5
24
24
TERRASSE
RR 100 ø
100 ø
100 ø
70 ø
WASCHEN
HEIZEN
100 ø
100 ø
RED. STCK.
150 ø
KELLER
150 ø
KELLER
100 ø
150 ø
70 ø
REV. SCHACHT
60/80 i. L.
100 ø
KELLER
100 ø
100 ø
RR100 ø
RR 100 ø
150 ø
150 ø
ANSCHLUSS ZUM STRASSENKANAL 150 ø
4.54
4.54
3.82
2.80.5
10.75
2.69
1.43.5
30
30
1.01
3.06
2.39.5
2.39.5
3.01.5
6.20
6.20
KELLERGESCHOSS
M 1: 100

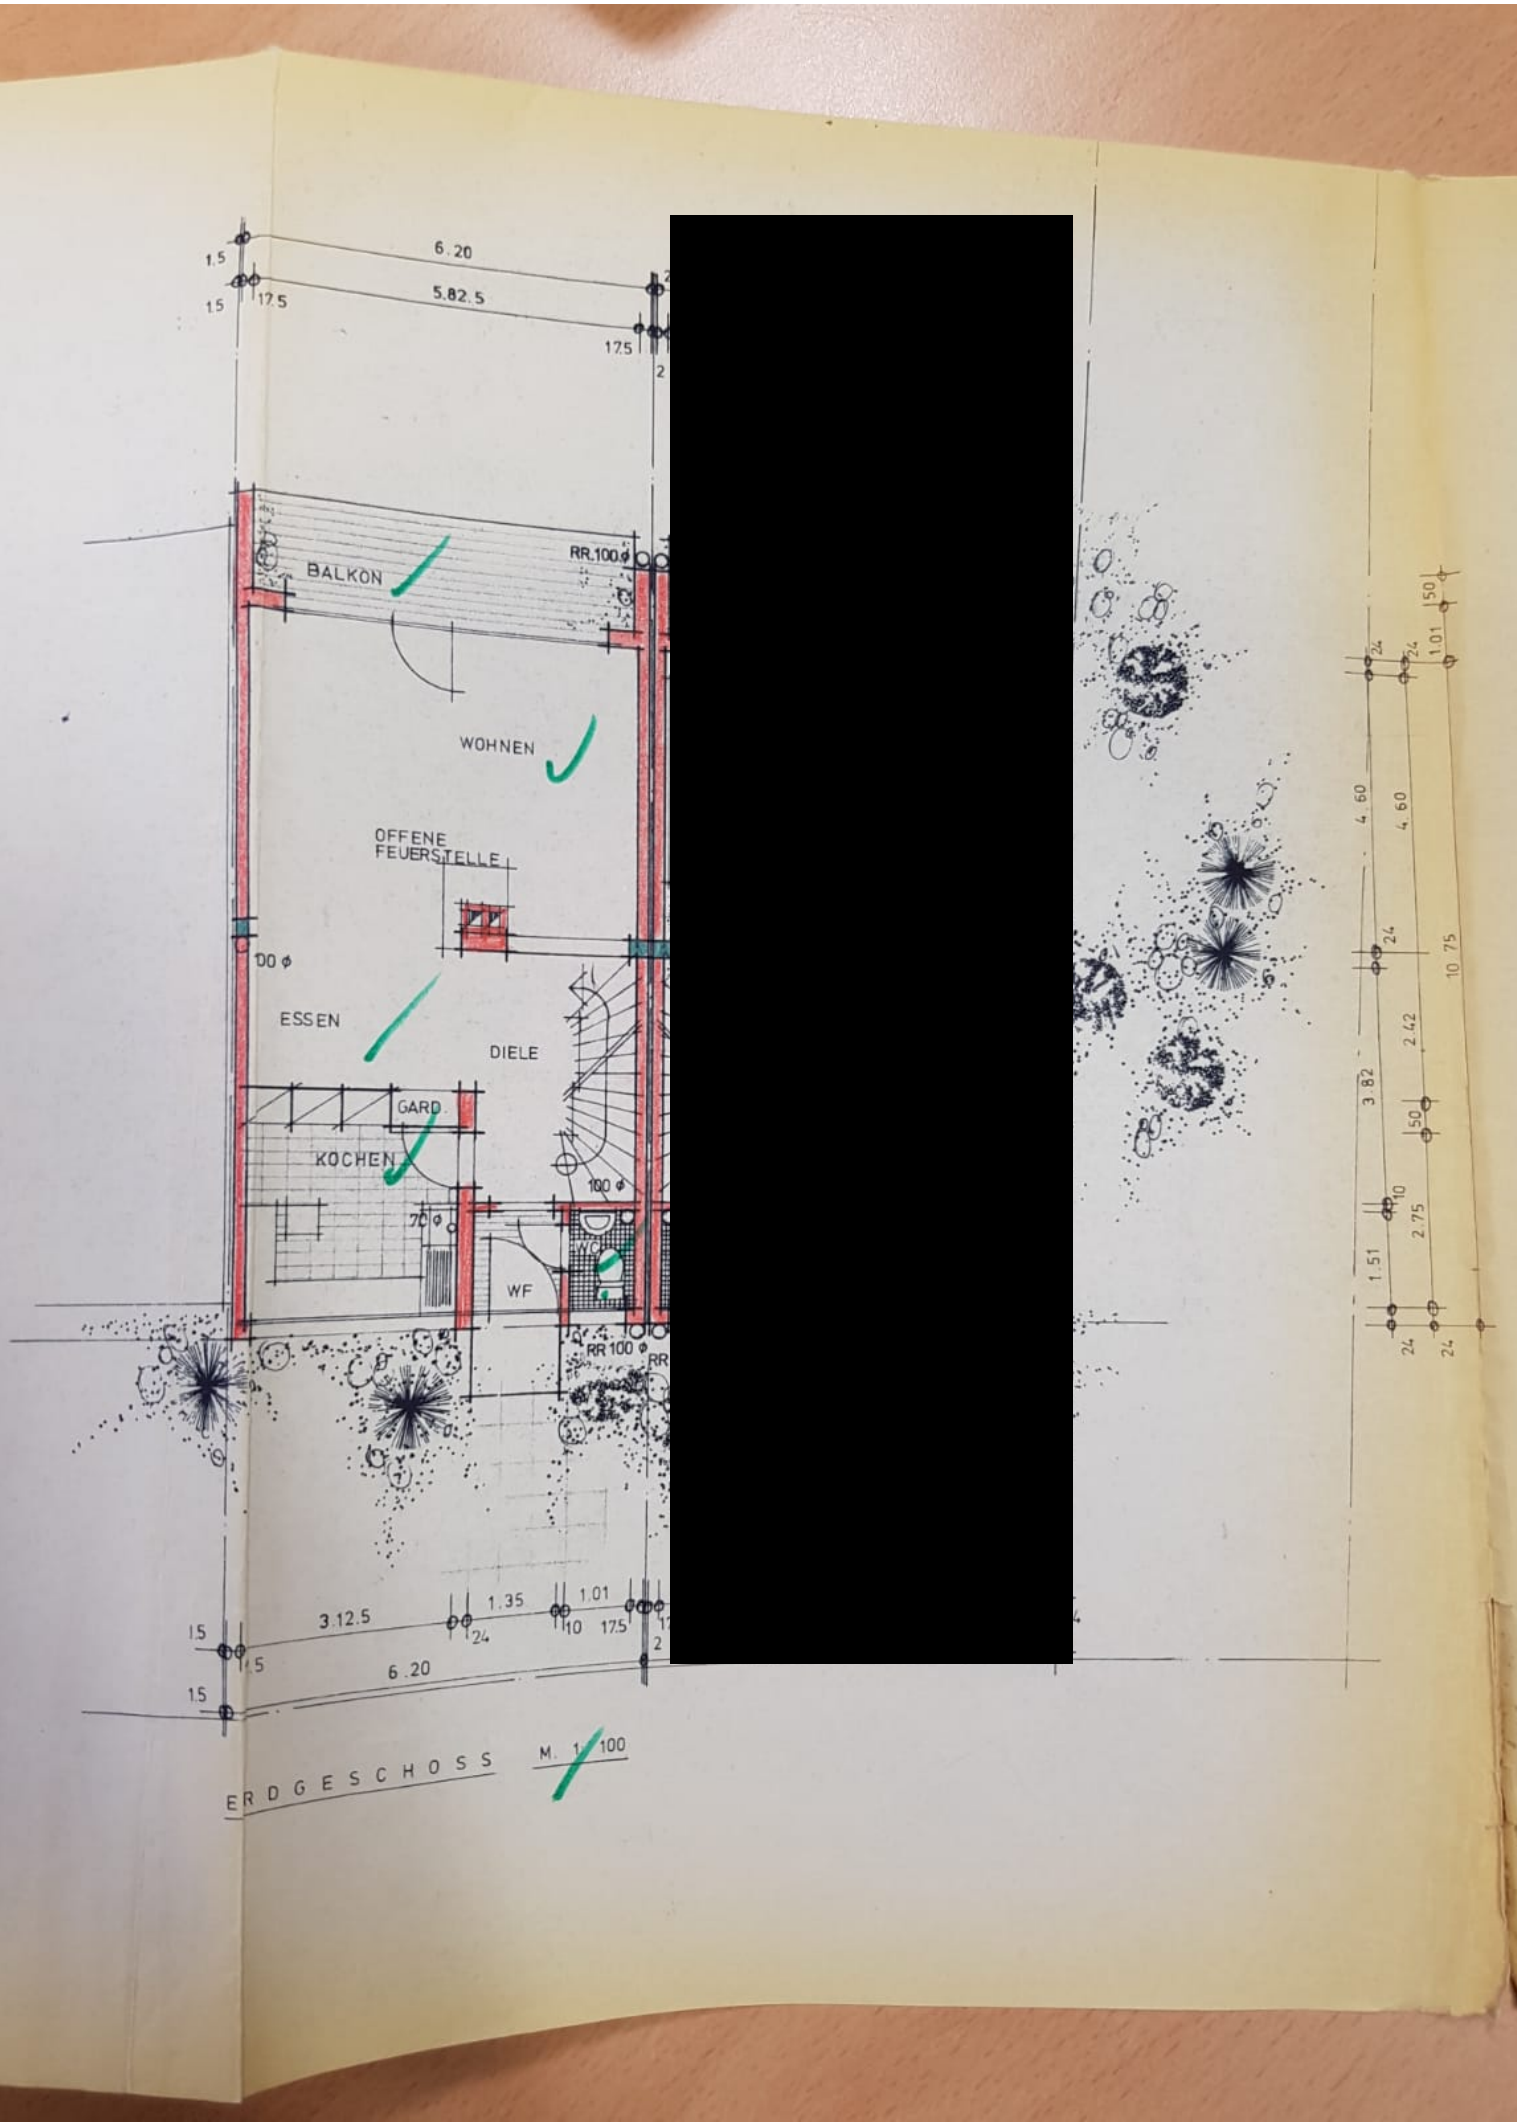
6.20
5.82.5
1.5
17.5
BALKON
RR.100
WOHNEN
OFFENE FEUERSTELLE
ESSEN
DIELE
GARD.
KOCHEN
WC
WF
RR 100
3.12.5
1.35
1.01
6.20
4.60
4.60
10.75
3.82
2.42
2.75
1.51
ERDGESCHOSS
M. 1:100

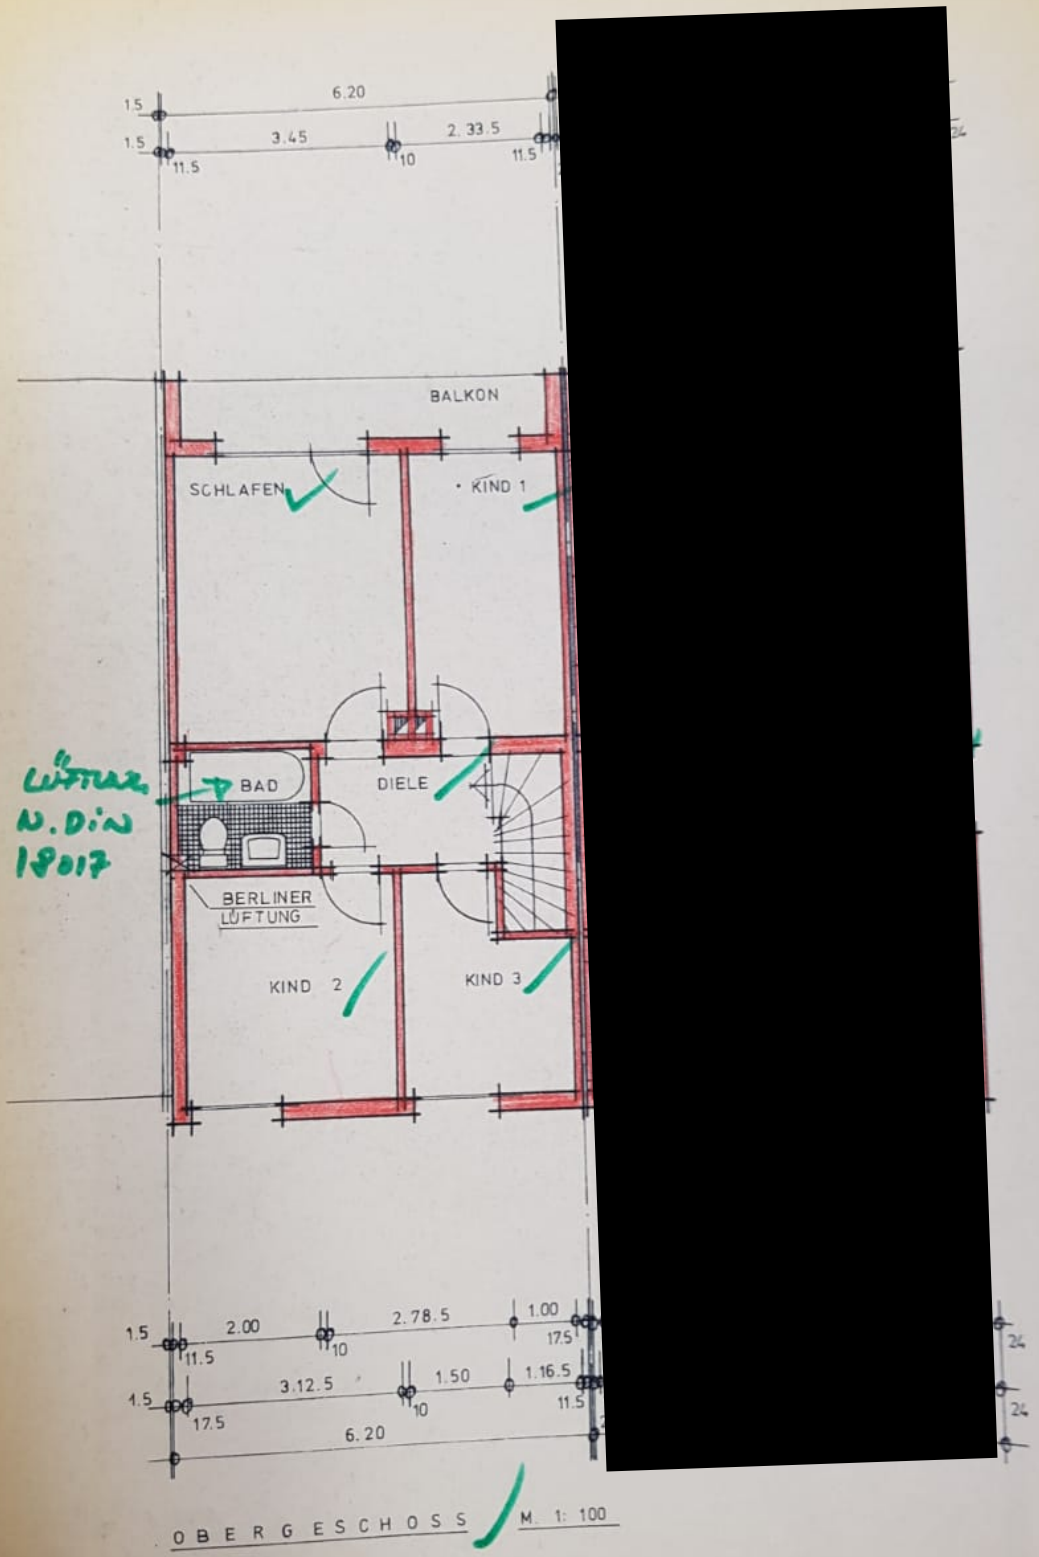

Lüfter n. DIN 18017

OBERGESCHOSS M. 1: 100



MÜLHEIM/RUHR DEN 14. Juni 197