
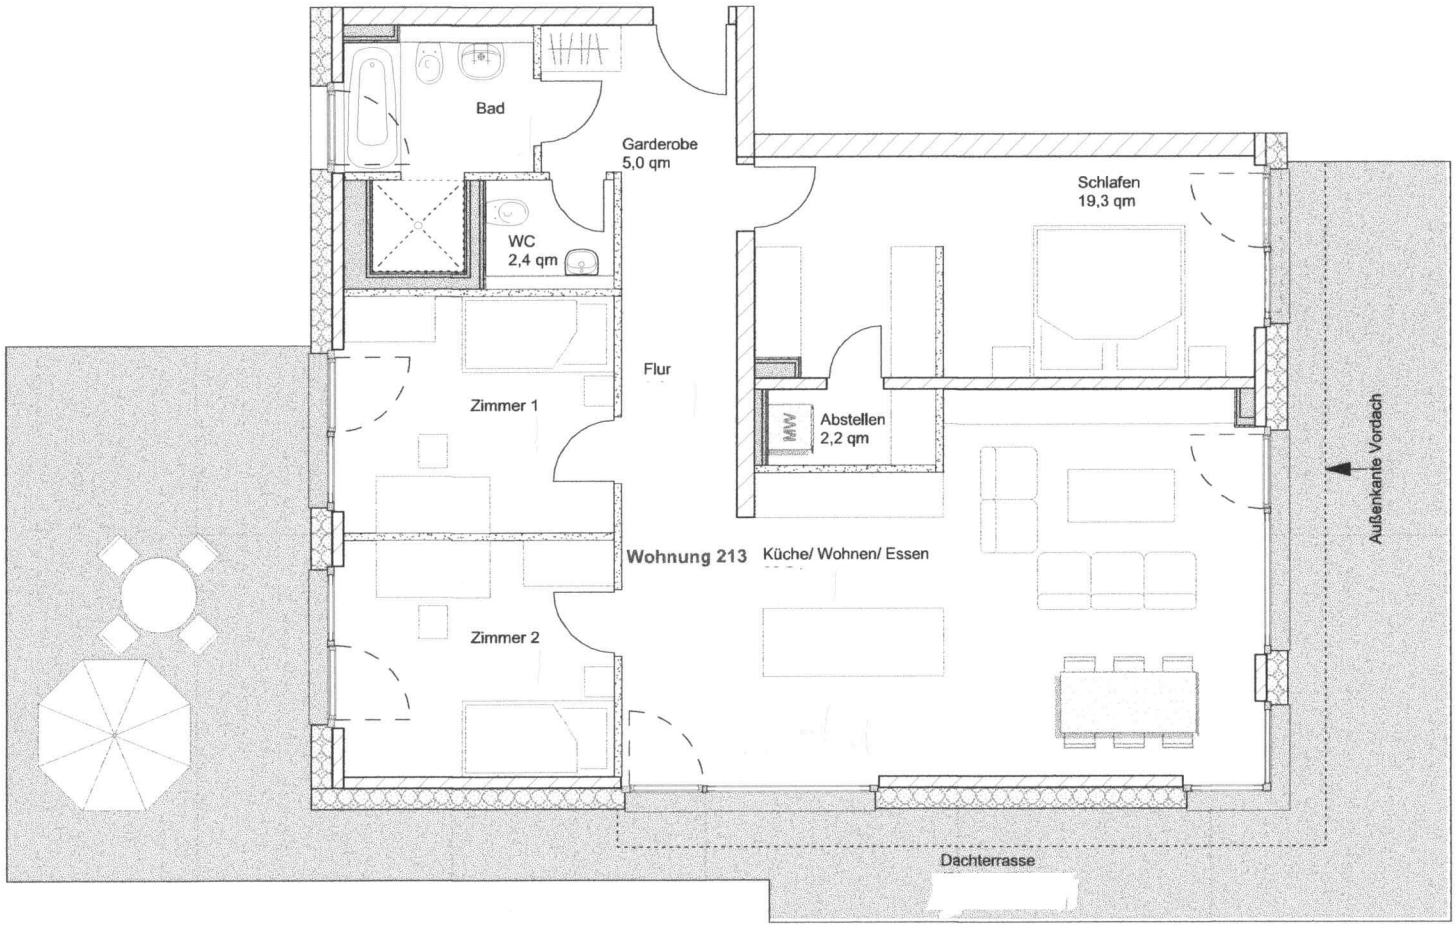


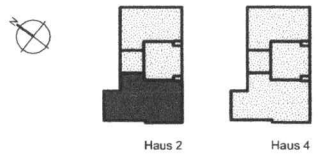

PROJEKT	**Neubau von 2 Mehrfamilienhäusern mit Tiefgarage** Cilli- Kranefeld- Straße 2-4 58239 Schwerte
PLANINHALT	Haus Nr. 2 | Dachgeschoss | Wohnung 213
MAßSTAB: 1:100	DATUM: 20.12.2021