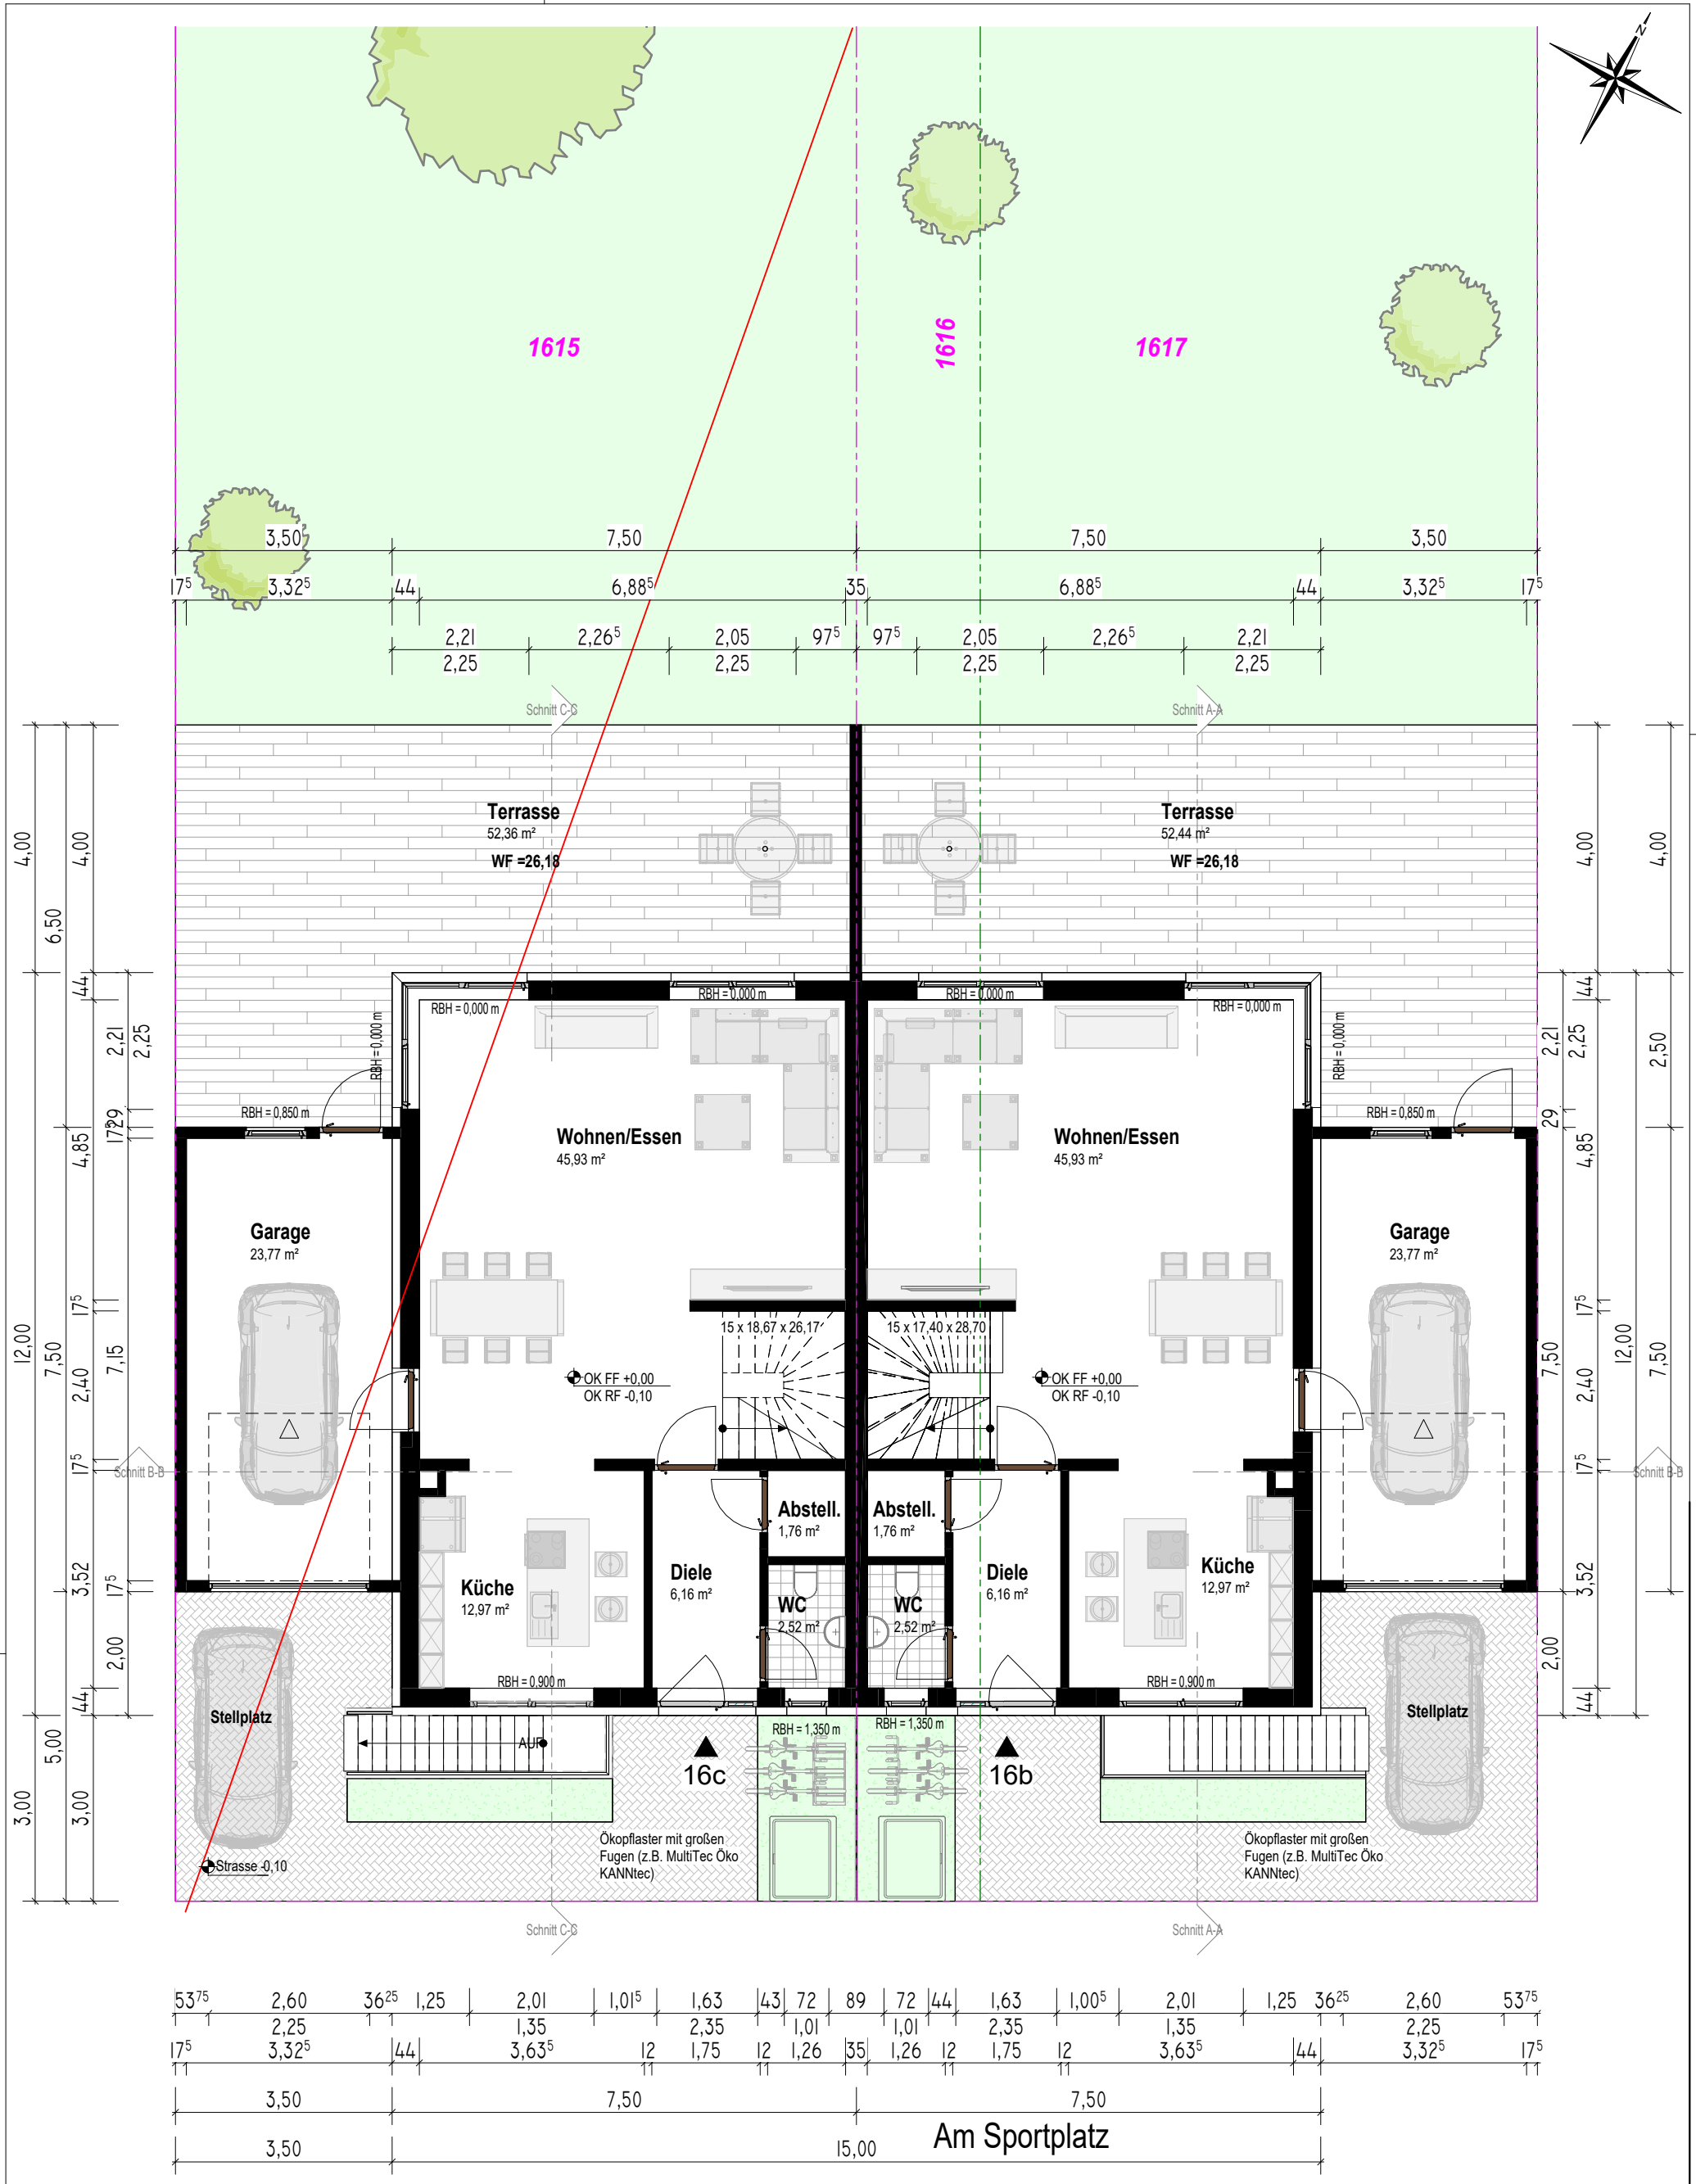


BAUVORHABEN:	PLANINHALT	A . M. D. Baubetreuung GmbH	ARCHITEKT:
Neubau eines Einfamilienhauses als DHH Rechts Am Sportplatz 16b 40670 meerbusch	Erdgeschoss	A . M. D. Baubetreuung GmbH Am Klompenkothen 7 40489 Düsseldorf-Stadtbezirk 5	
BAUHERR/IN:	PLAN-NR:	**Erstellt:** DAMAS Bauzeichner Yazan Aldoubal Tel.: 016090562969 info@damas-bauzeichner.de - www.damas-bauzeichner.de	
	PLANSTUFE :		
	DATUM:	MAßSTAB: 1:100 DIN A3	