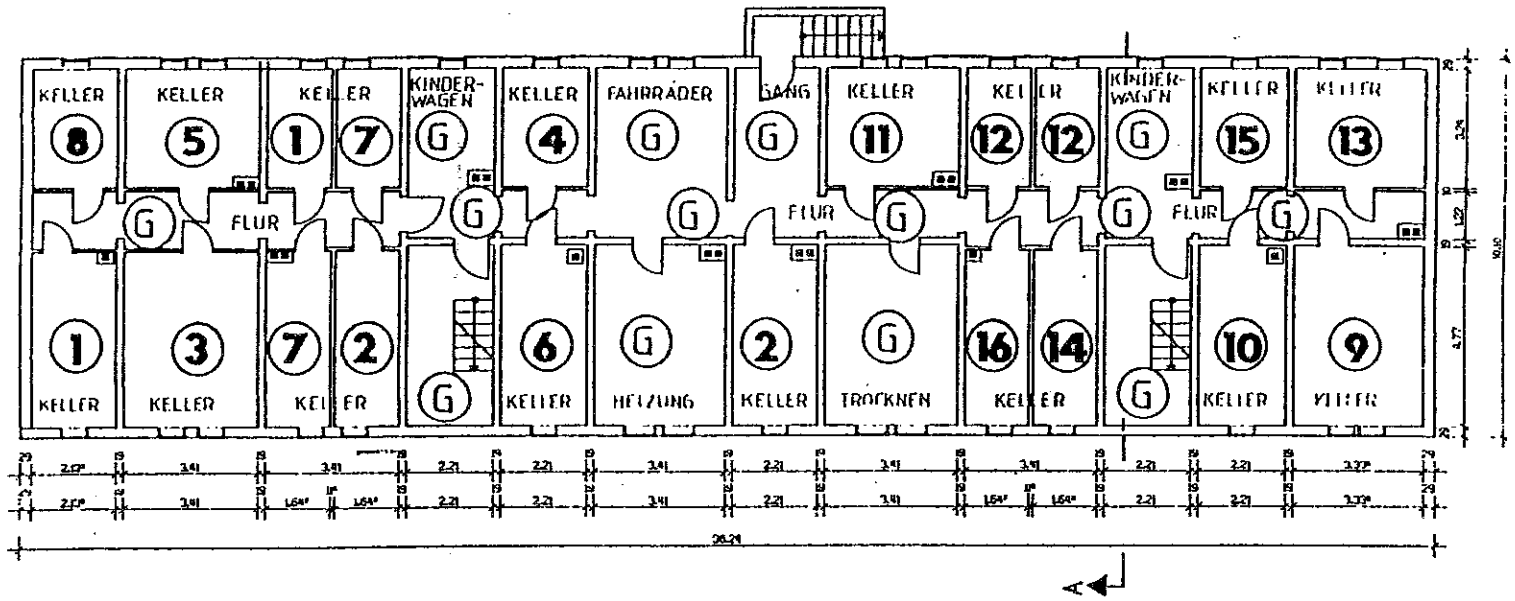


KELLERGESCHOSS

(2)

Anlage zur Abgeschlossenheitsbescheinigung

BV: 16-Fam.-Wohnhaus
in Reibitz, Sausedlitzer Str. 9/10
BH: Rolf W. Kroke u. Dr. Wilfried Bank
Königsallee 14, 40212 Düsseldorf

M 1 : 200


Datum: 12/02/1997

PLANUNGSBÜRO GROSSER
GmbH
Mitscherlichstr. 23 • 08749 Elterfeld
Tel.: 03491/26501 • FAX: 03493/26502

Königsallee 14, 40212 Düsseldorf
Mittelstraße 23 * 06749 Bitterfeld
Tel.: 03493 / 26501 * FAX: 03493 / 26502

M 1 : 200

Datum: 12/02/1997

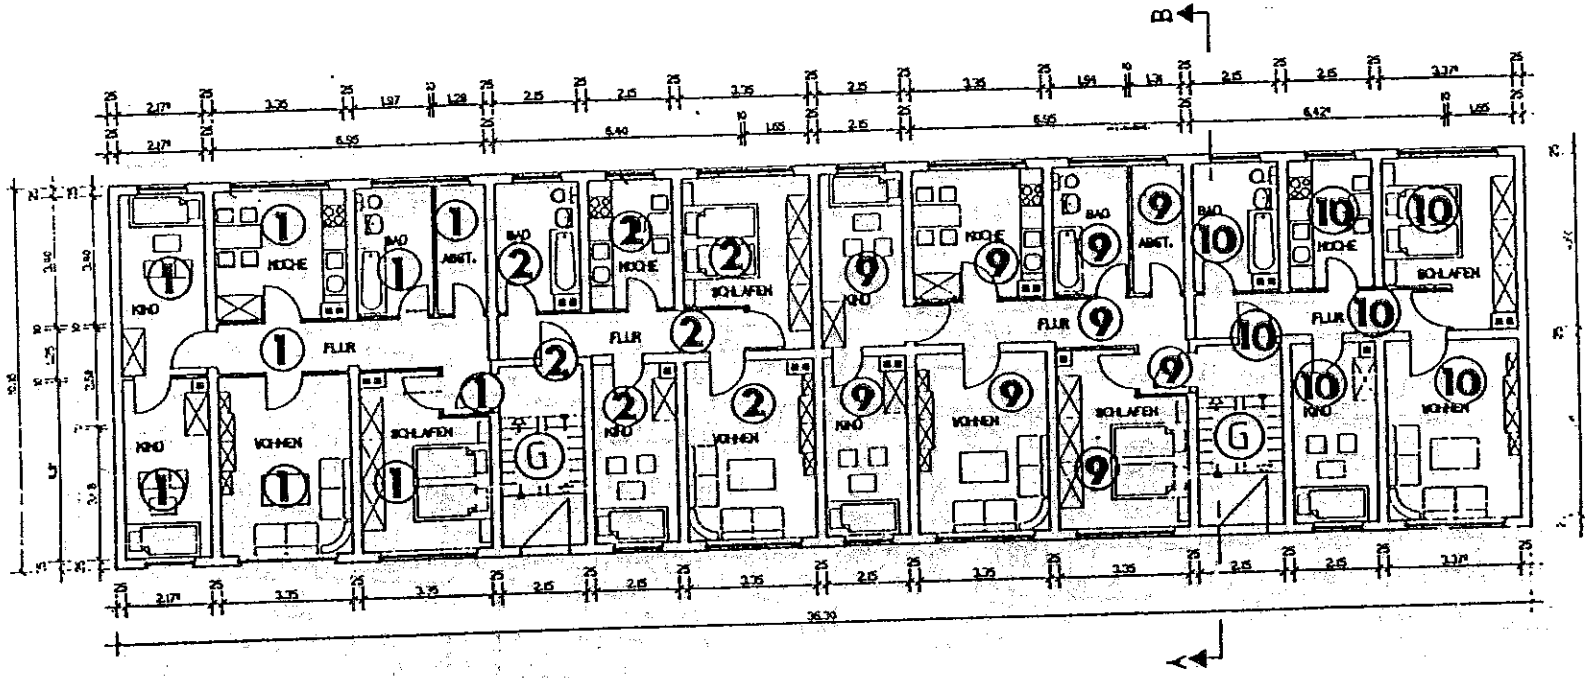

ERDGESCHOSS

(3)


PLANUNGSBÜRO
GROSSER
GmbH
Mittelstraße 23 * 06749 Bitterfeld
Tel.: 03493 / 26501 * FAX: 03493 / 26502
Architekt

Anlage zur Abgeschlossenheitsbescheinigung

BV: 16-Fam.-Wohnhaus
in Reibitz, Sausedlitzer Str. 9/10
BH: Rolf W. Kroke u. Dr. Wilfried Bank
Königsallee 14, 40212 Düsseldorf

M 1 : 200

Datum: 12/02/1997

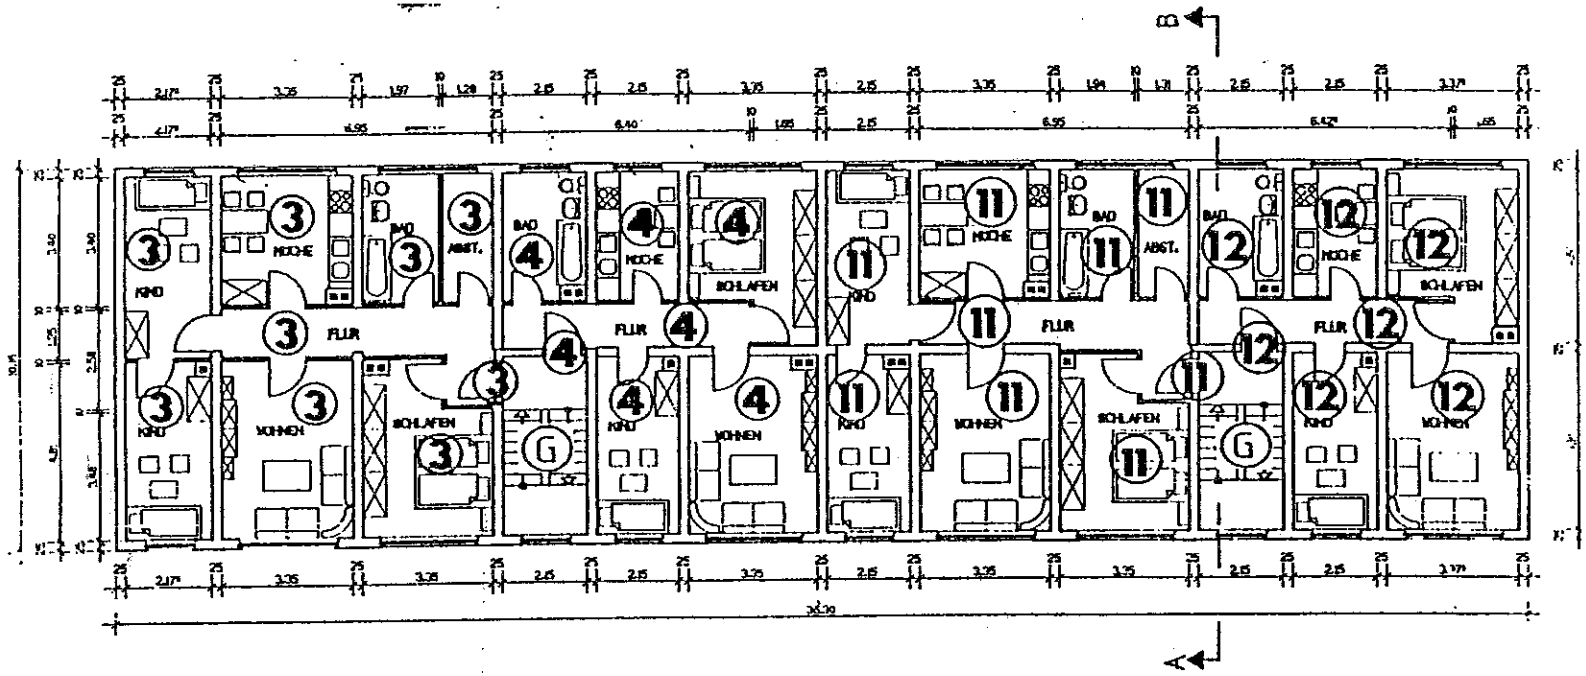

1. OBERGESCHOSS

(4)

Anlage zur Abgeschlossenheitsbescheinigung

BV: 16-Fam.-Wohnhaus
in Reibitz, Sausedlitzer Str. 9/10
BH: Rolf W. Kroke u. Dr. Wilfried Bank
Königsallee 14, 40212 Düsseldorf

M 1 : 200


Datum: 12/02/1997

PLANUNGSBÜRO
GROSSER
GmbH
Mikulskistraße 22 • 06749 Bitterfeld
Tel.: 03493 / 26501 • FAX: 03493 / 26502
Architekt

Mittelstraße 23 • 06749 Bitterfeld
Tel.: 03493 / 26501 • FAX: 03493 / 26502
Architekt

M 1 : 200

Datum: 12/02/1997

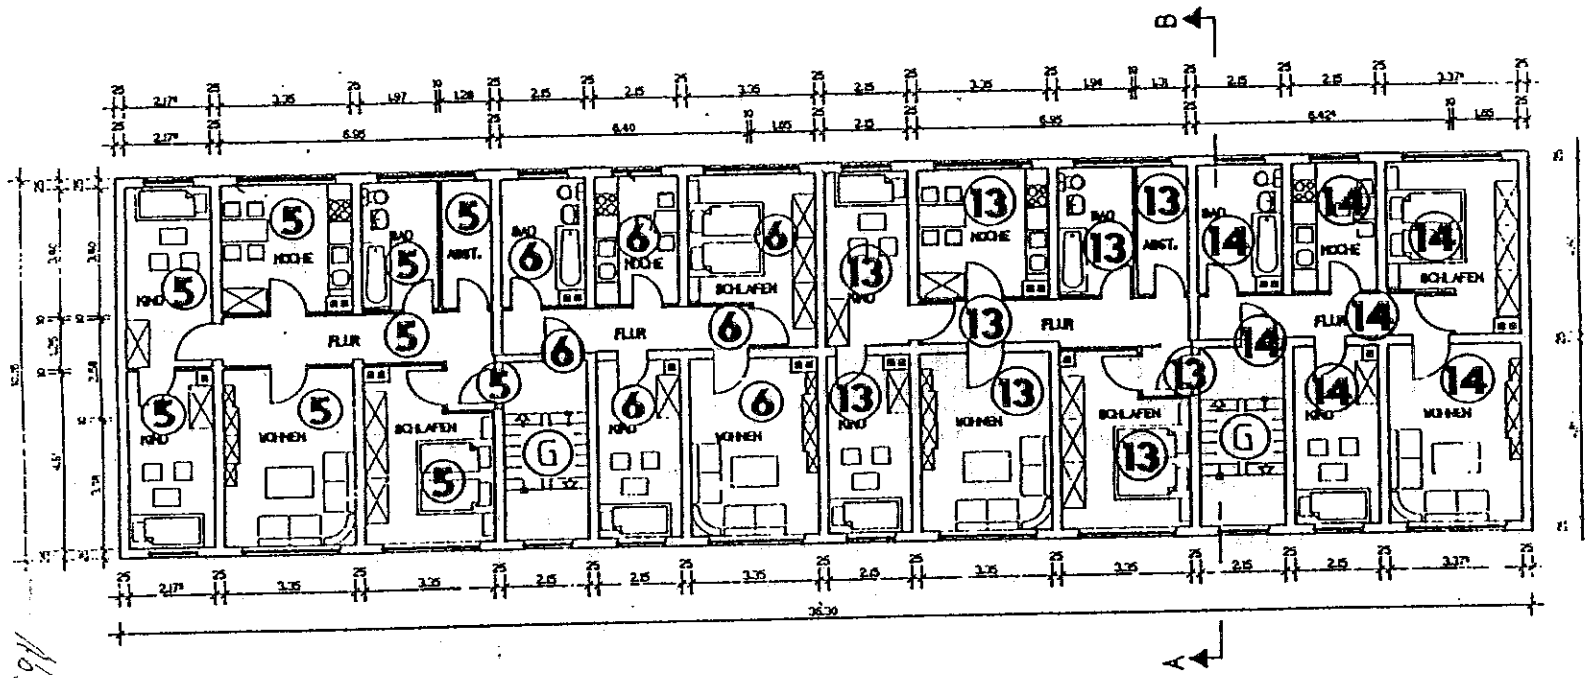

2. OBERGESCHOSS

(5)


Anlage zur Abgeschlossenheitsbescheinigung

BV: 16-Fam.-Wohnhaus
in Reibitz, Sausedlitzer Str. 9/10
BH: Rolf W. Kroke u. Dr. Wilfried Bank
Königsallee 14, 40212 Düsseldorf

M 1 : 200

Datum: 12/02/1997

PLANUNGSBÜRO
GROSSER
Mittelstraße 23 • 06749 Bitterfeld
Tel.: 03493 / 26501 • FAX: 03493 / 26502
Architekt

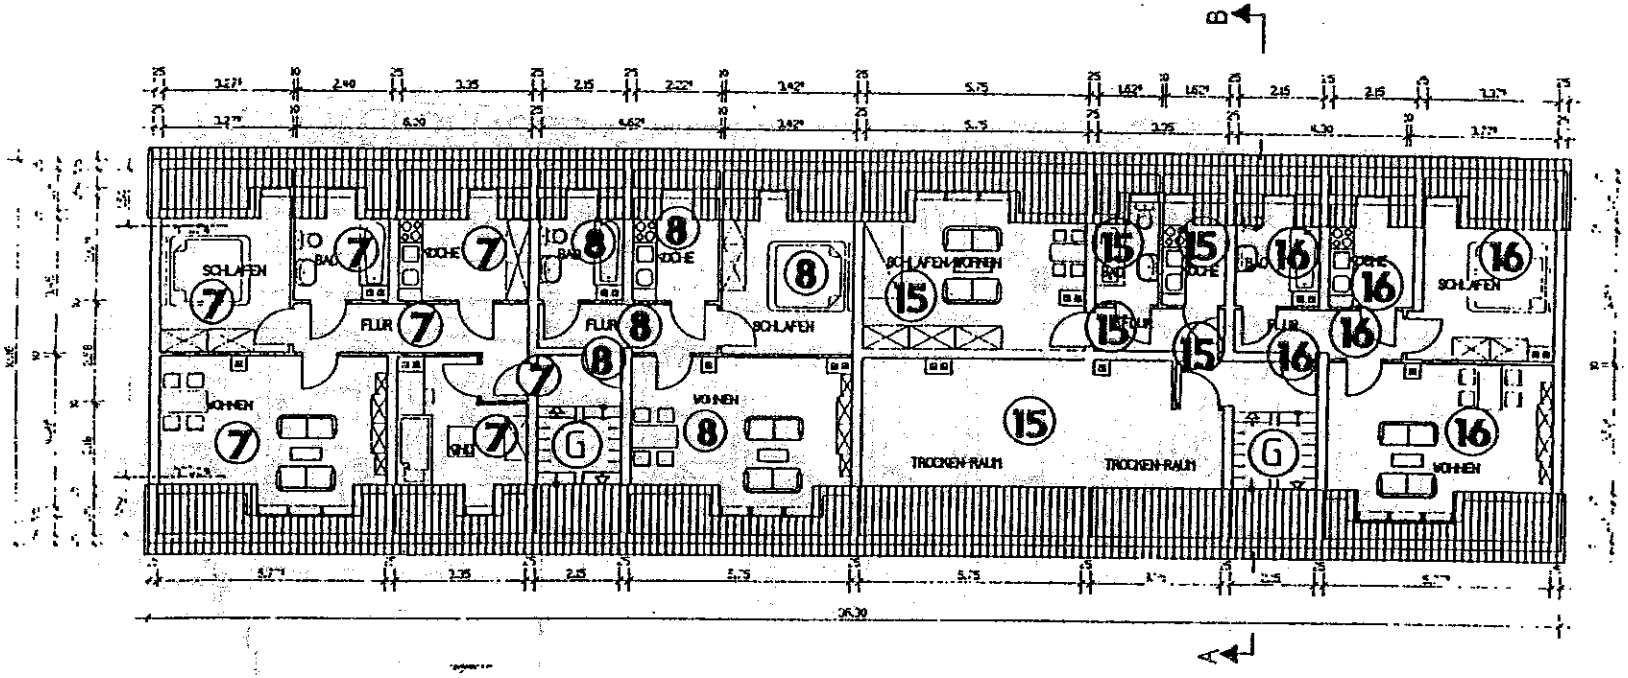

DACHGESCHOSS

PLANUNGSBÜRO
GROSSER
Mikelstraße 23 • 06749 Bitterfeld
Tel.: 03493 / 26501 • FAX: 03493 / 26502
Architekt

Anlage zur Abgeschlossenheitsbescheinigung

BV: 16-Fam.-Wohnhaus
in Reibitz, Sausedlitzer Str. 9/10
BH: Rolf W. Kroke u. Dr. Wilfried Bank
Königsallee 14, 40212 Düsseldorf

M 1 : 200

Datum: 12/02/1997