
Gehört zur Erlaubnis der
Gemeinde Hennef

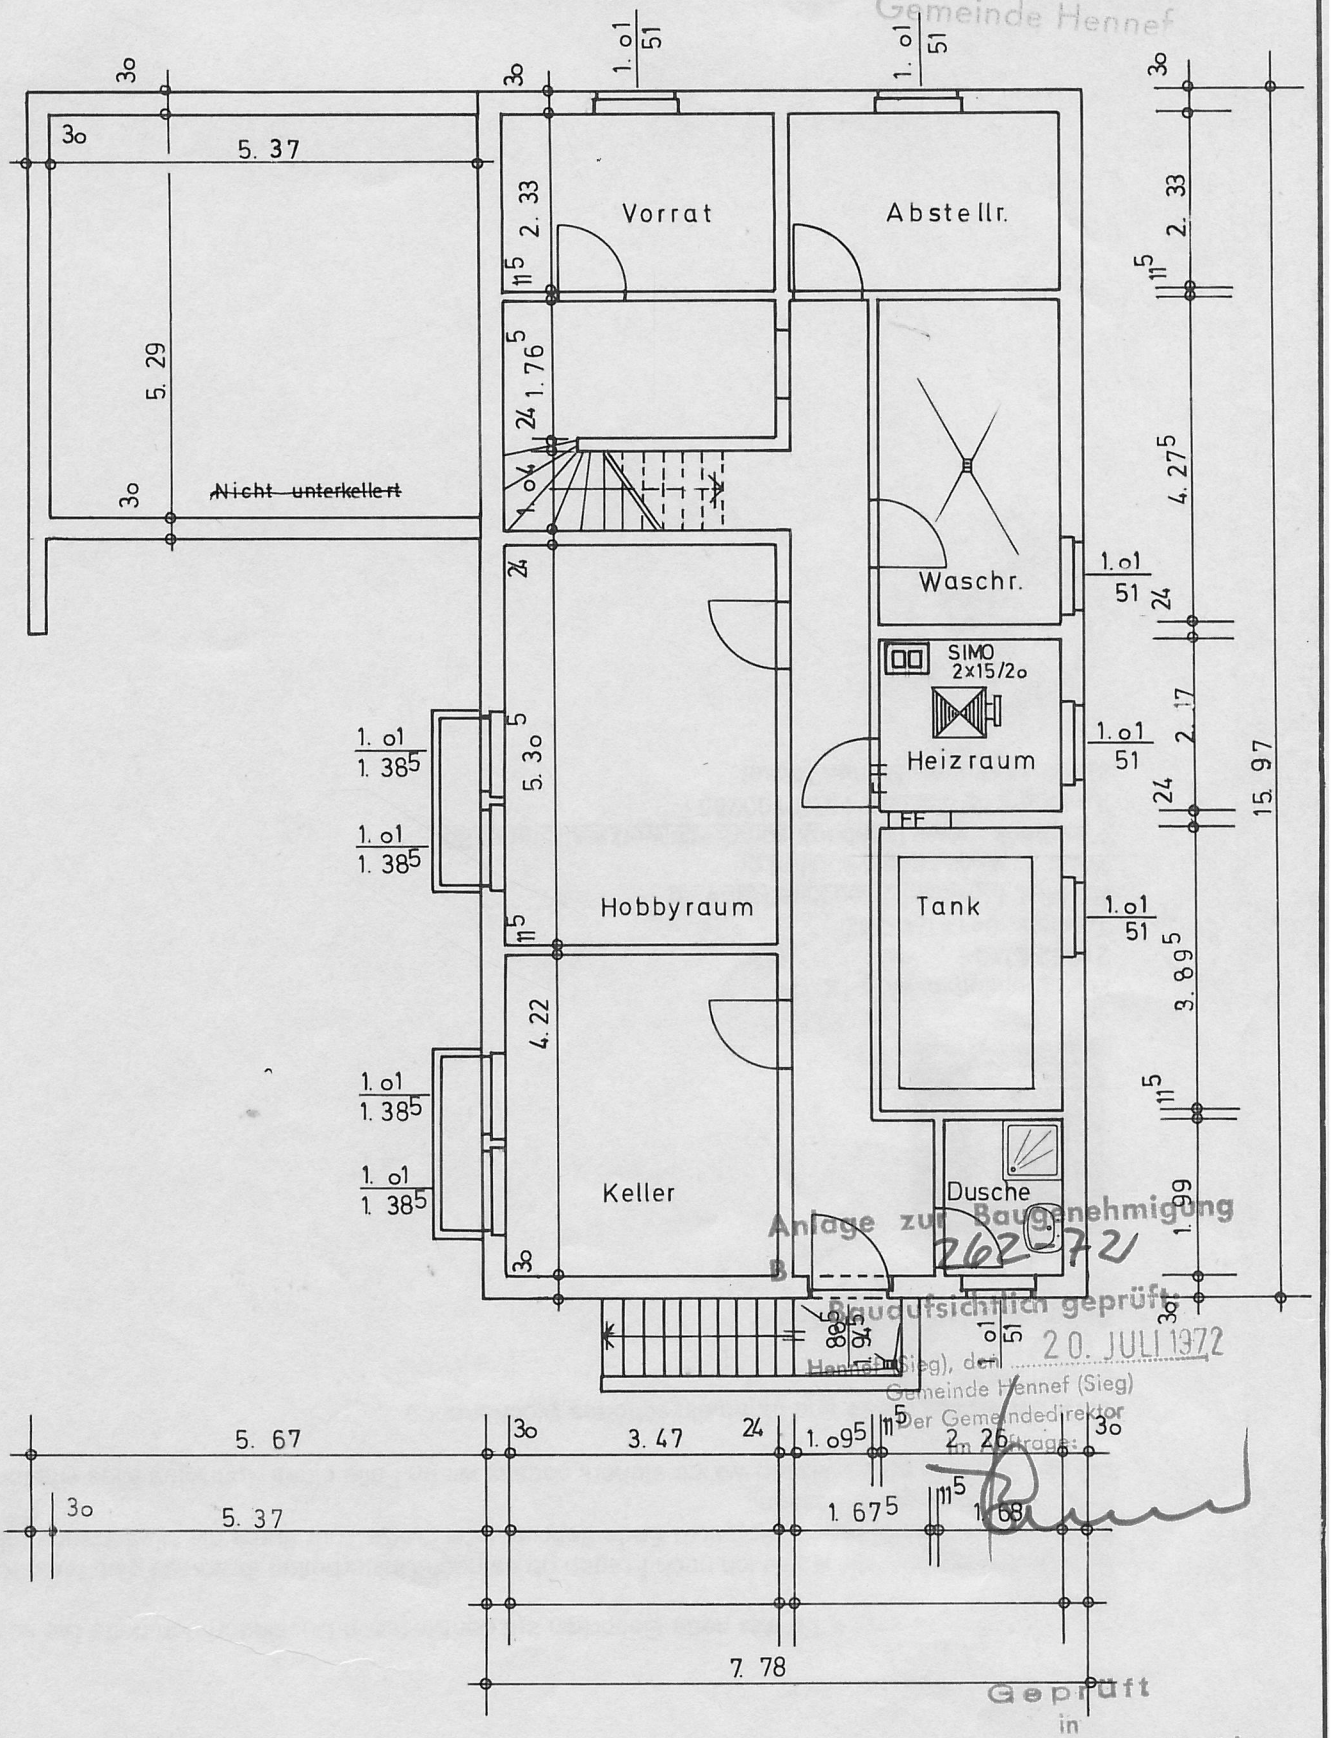

Anlage zur Baugenehmigung
B 262/72
Bauaufsichtlich geprüft
Hennef (Sieg), den 20. JULI 1972
Gemeinde Hennef (Sieg)
Der Gemeindedirektor
Im Auftrage:

Kellergeschoß zum Haus - Typ KB 17ow. 7o

Geprüft
in
wasserwirtschaftlicher Hinsicht
Hennef (eg), den 20. JULI 1972
Gemeinde Hennef (Sieg)
Der Gemeindedirektor
Tiefbauabteilung
Im Auftrage: