
EINFAMILIENHAUS- [redacted]

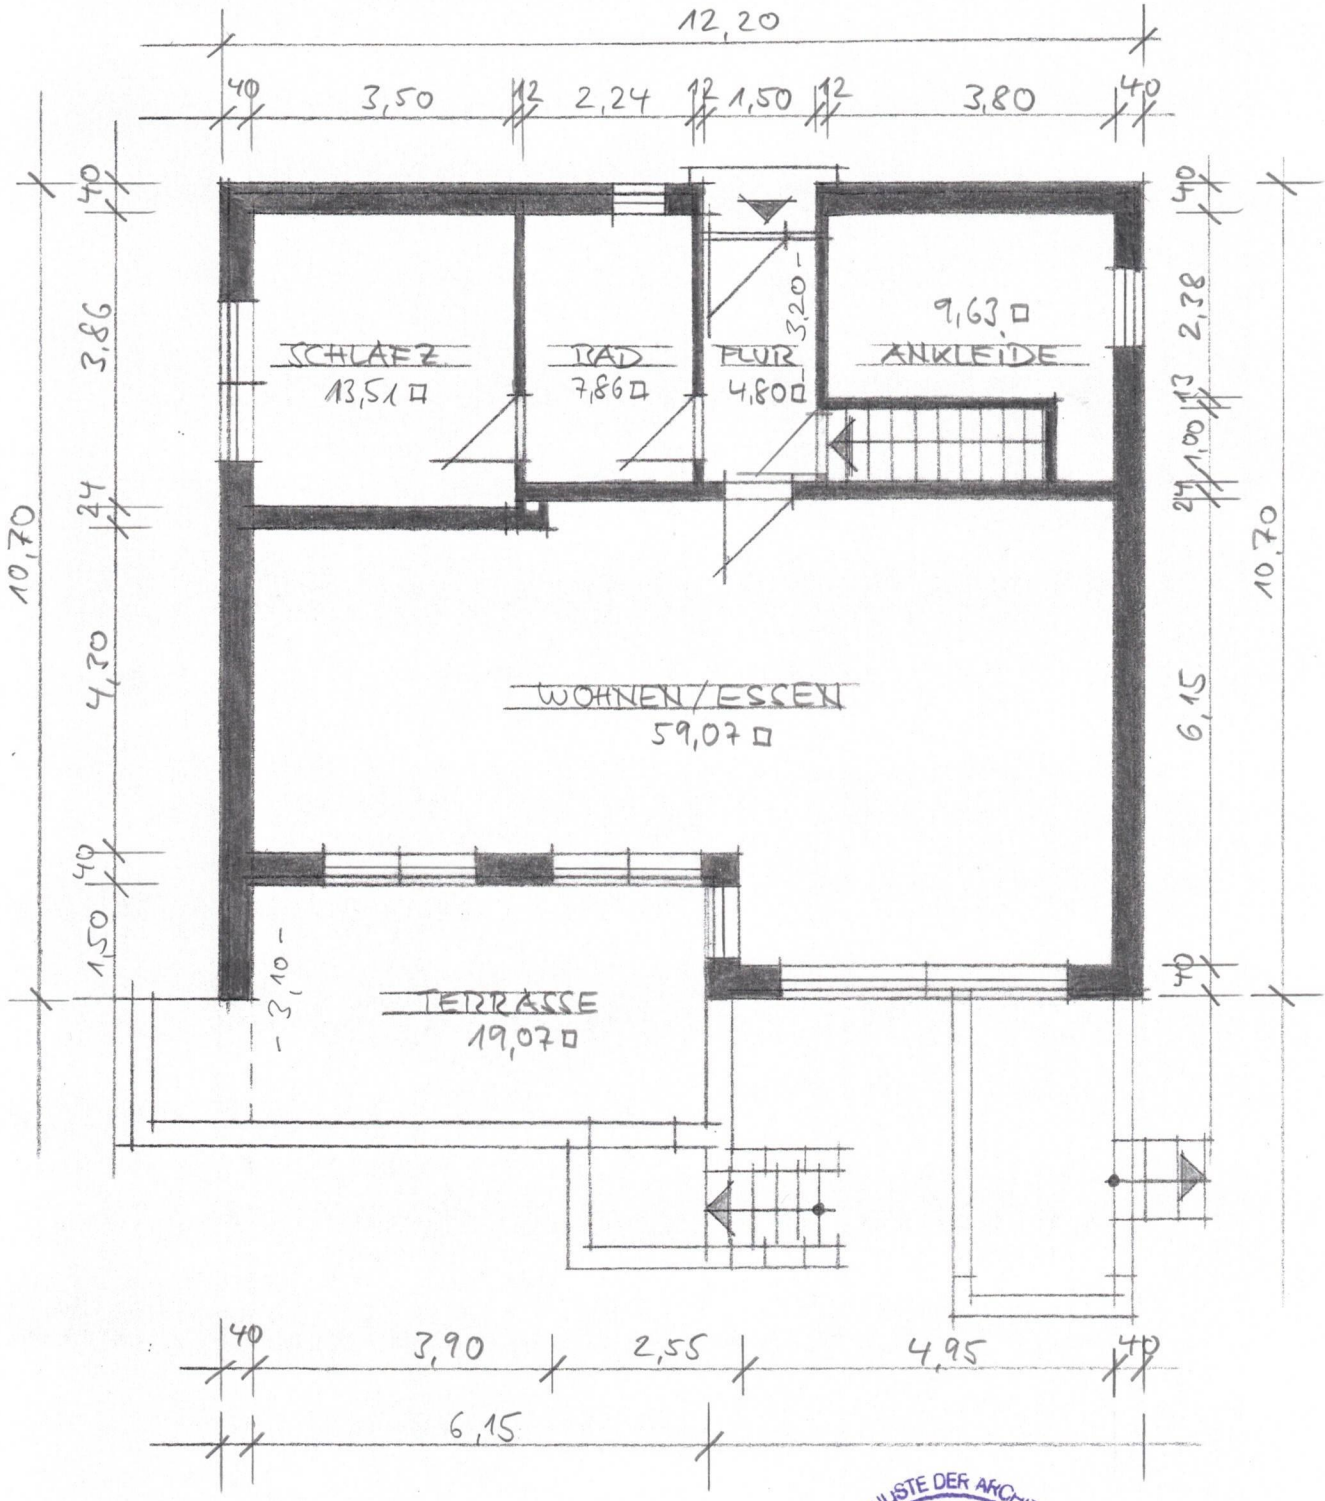

GRUNDRISS ERDGESCHOSS M. 1:100

DIE ARCHITEKTENLISTE DER ARCHITEKTENKAMMER NIEDERSACHSEN • EINGETRAGEN IN

Architekt
Dipl.-Ing.
Burkhard
Schulz
Hannover
EL 10.818/89

04.10.2026