
EINFAMILIENHAUS [redacted]

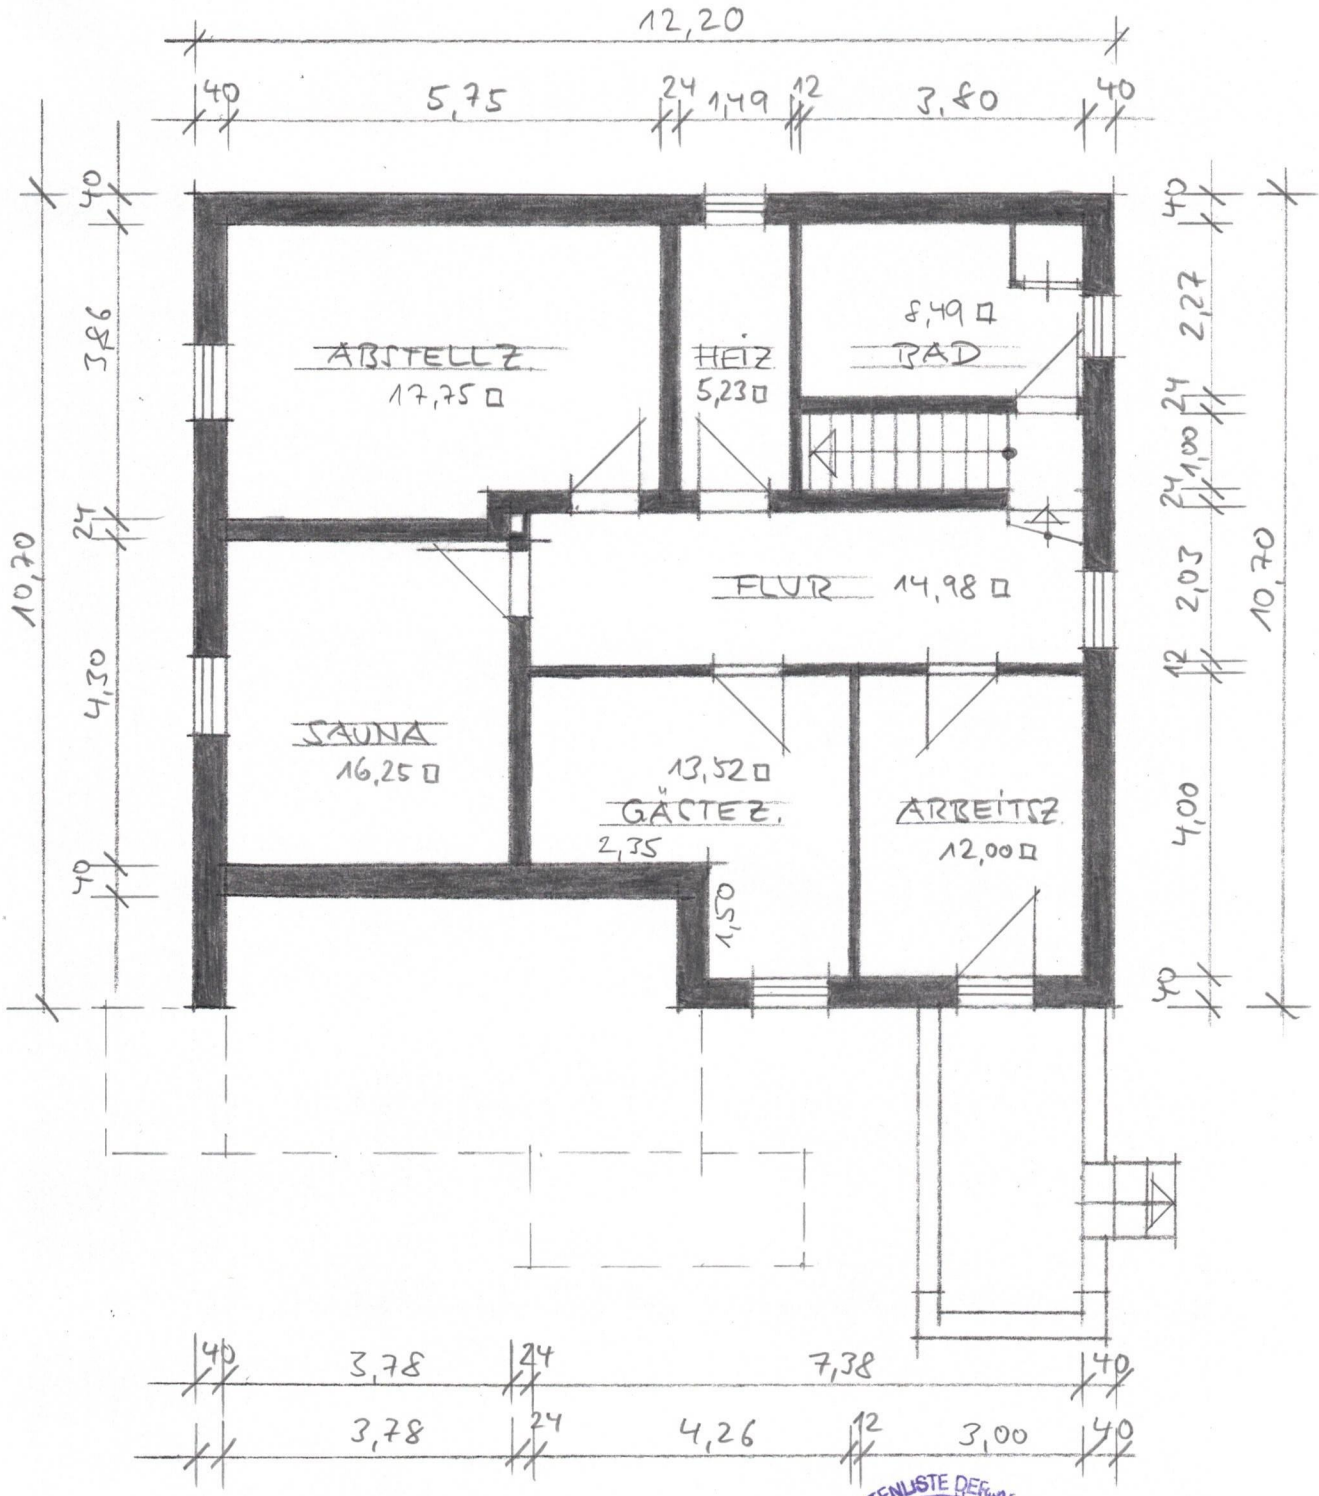


GRUNDRISS UNTERGESCHOSS M. 1:100

Architekt
Dipl.-Ing.
Burkhard
Schulz
Hannover
EL 10.818/89

04.10.2026