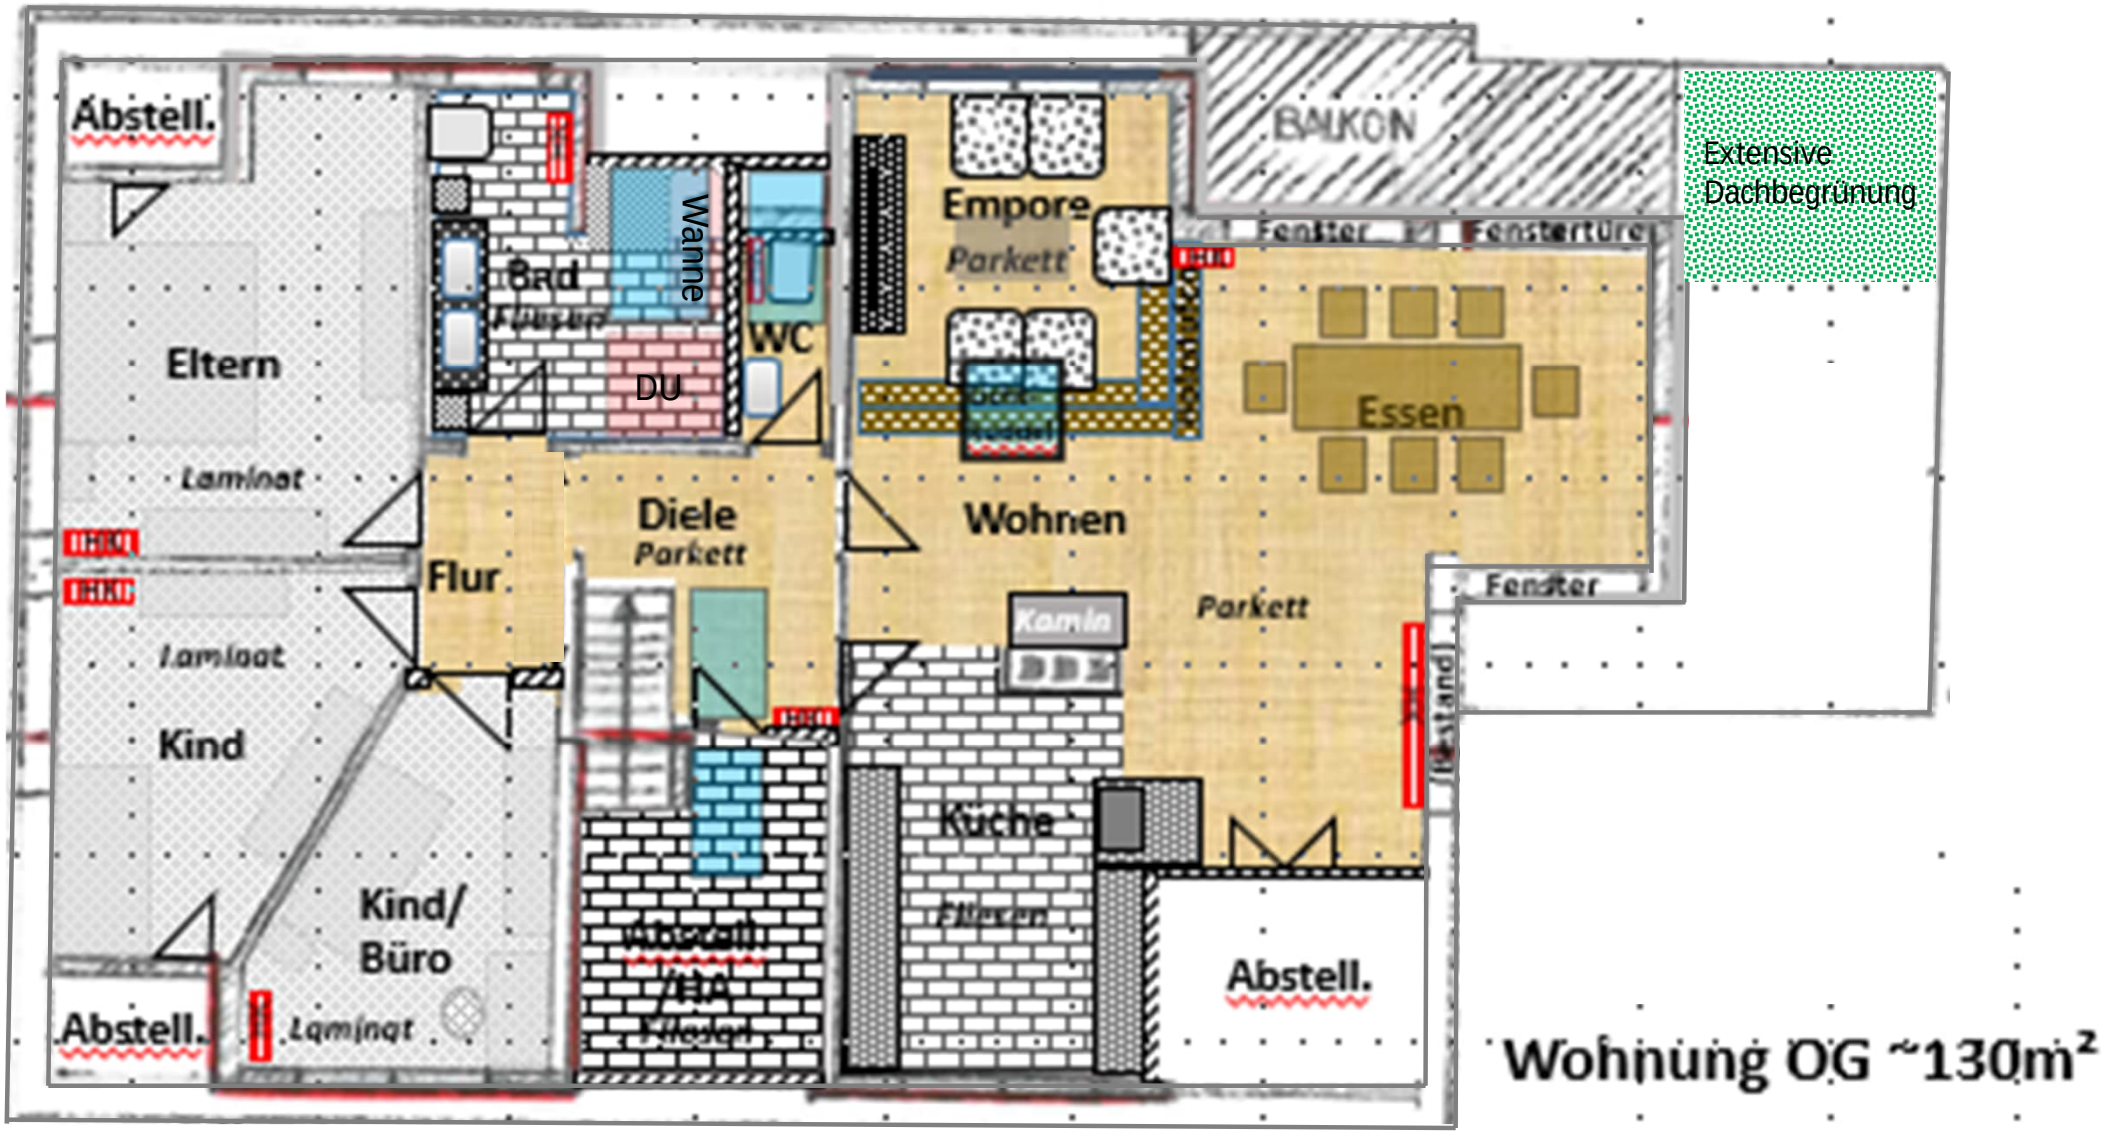

Abstell.
Eltern
Laminat
Flur
Diele
Parkett
Wanne
BRd
Fliesen
DU
WC
Empore
Parkett
BALKON
Extensive
Dachbegrünung
Fenster
Fenstertüre
Essen
Wohnen
Parkett
Fenster
Kamin
Kind
Laminat
Kind/
Büro
Laminat
Abstell.
Abstell.
Küche
Fliesen
Abstell.
Wohnung OG ~130m²