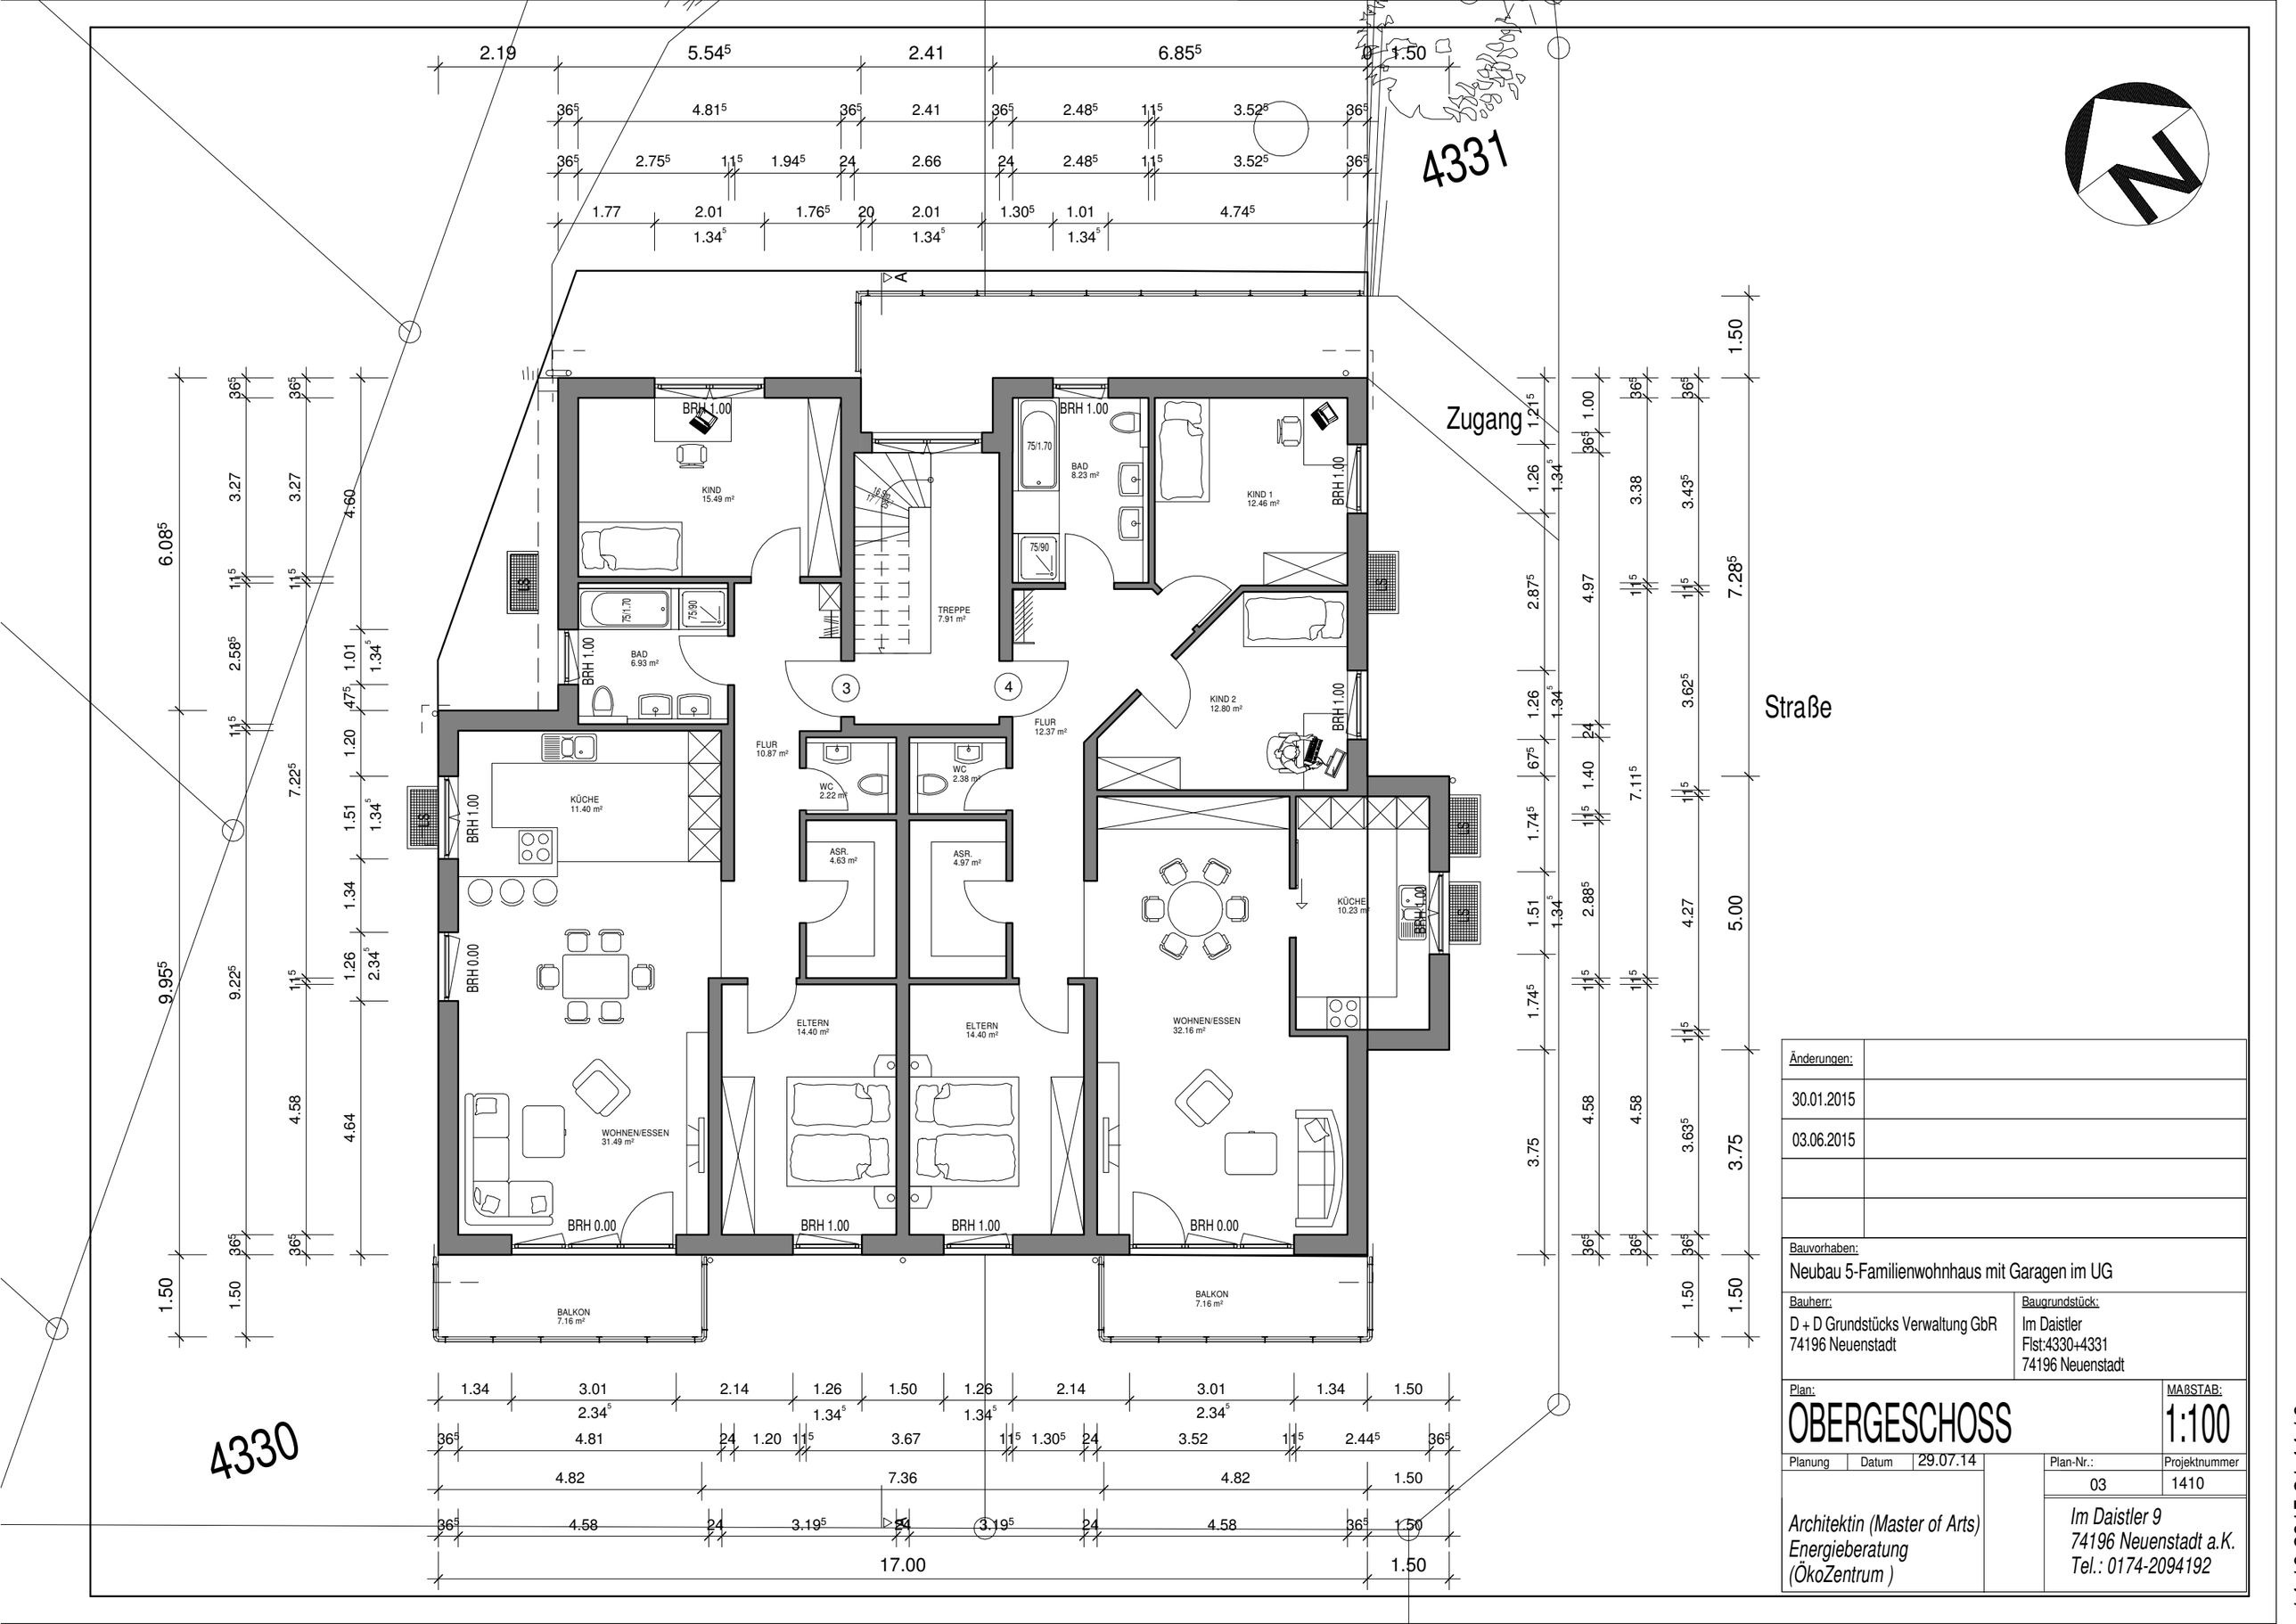


Änderungen:	
30.01.2015	
03.06.2015	

Bauvorhaben:
Neubau 5-Familienwohnhaus mit Garagen im UG

Bauherr:
D + D Grundstücks Verwaltung GbR
74196 Neuenstadt

Baugrundstück:
Im Daistler
Flst:4330+4331
74196 Neuenstadt

Plan:
OBERGESCHOSS

MAßSTAB: 1:100

Planung	Datum	29.07.14	Plan-Nr.:	Projektnummer
			03	1410

Architektin (Master of Arts)
Energieberatung
(ÖkoZentrum)

Im Daistler 9
74196 Neuenstadt a.K.
Tel.: 0174-2094192