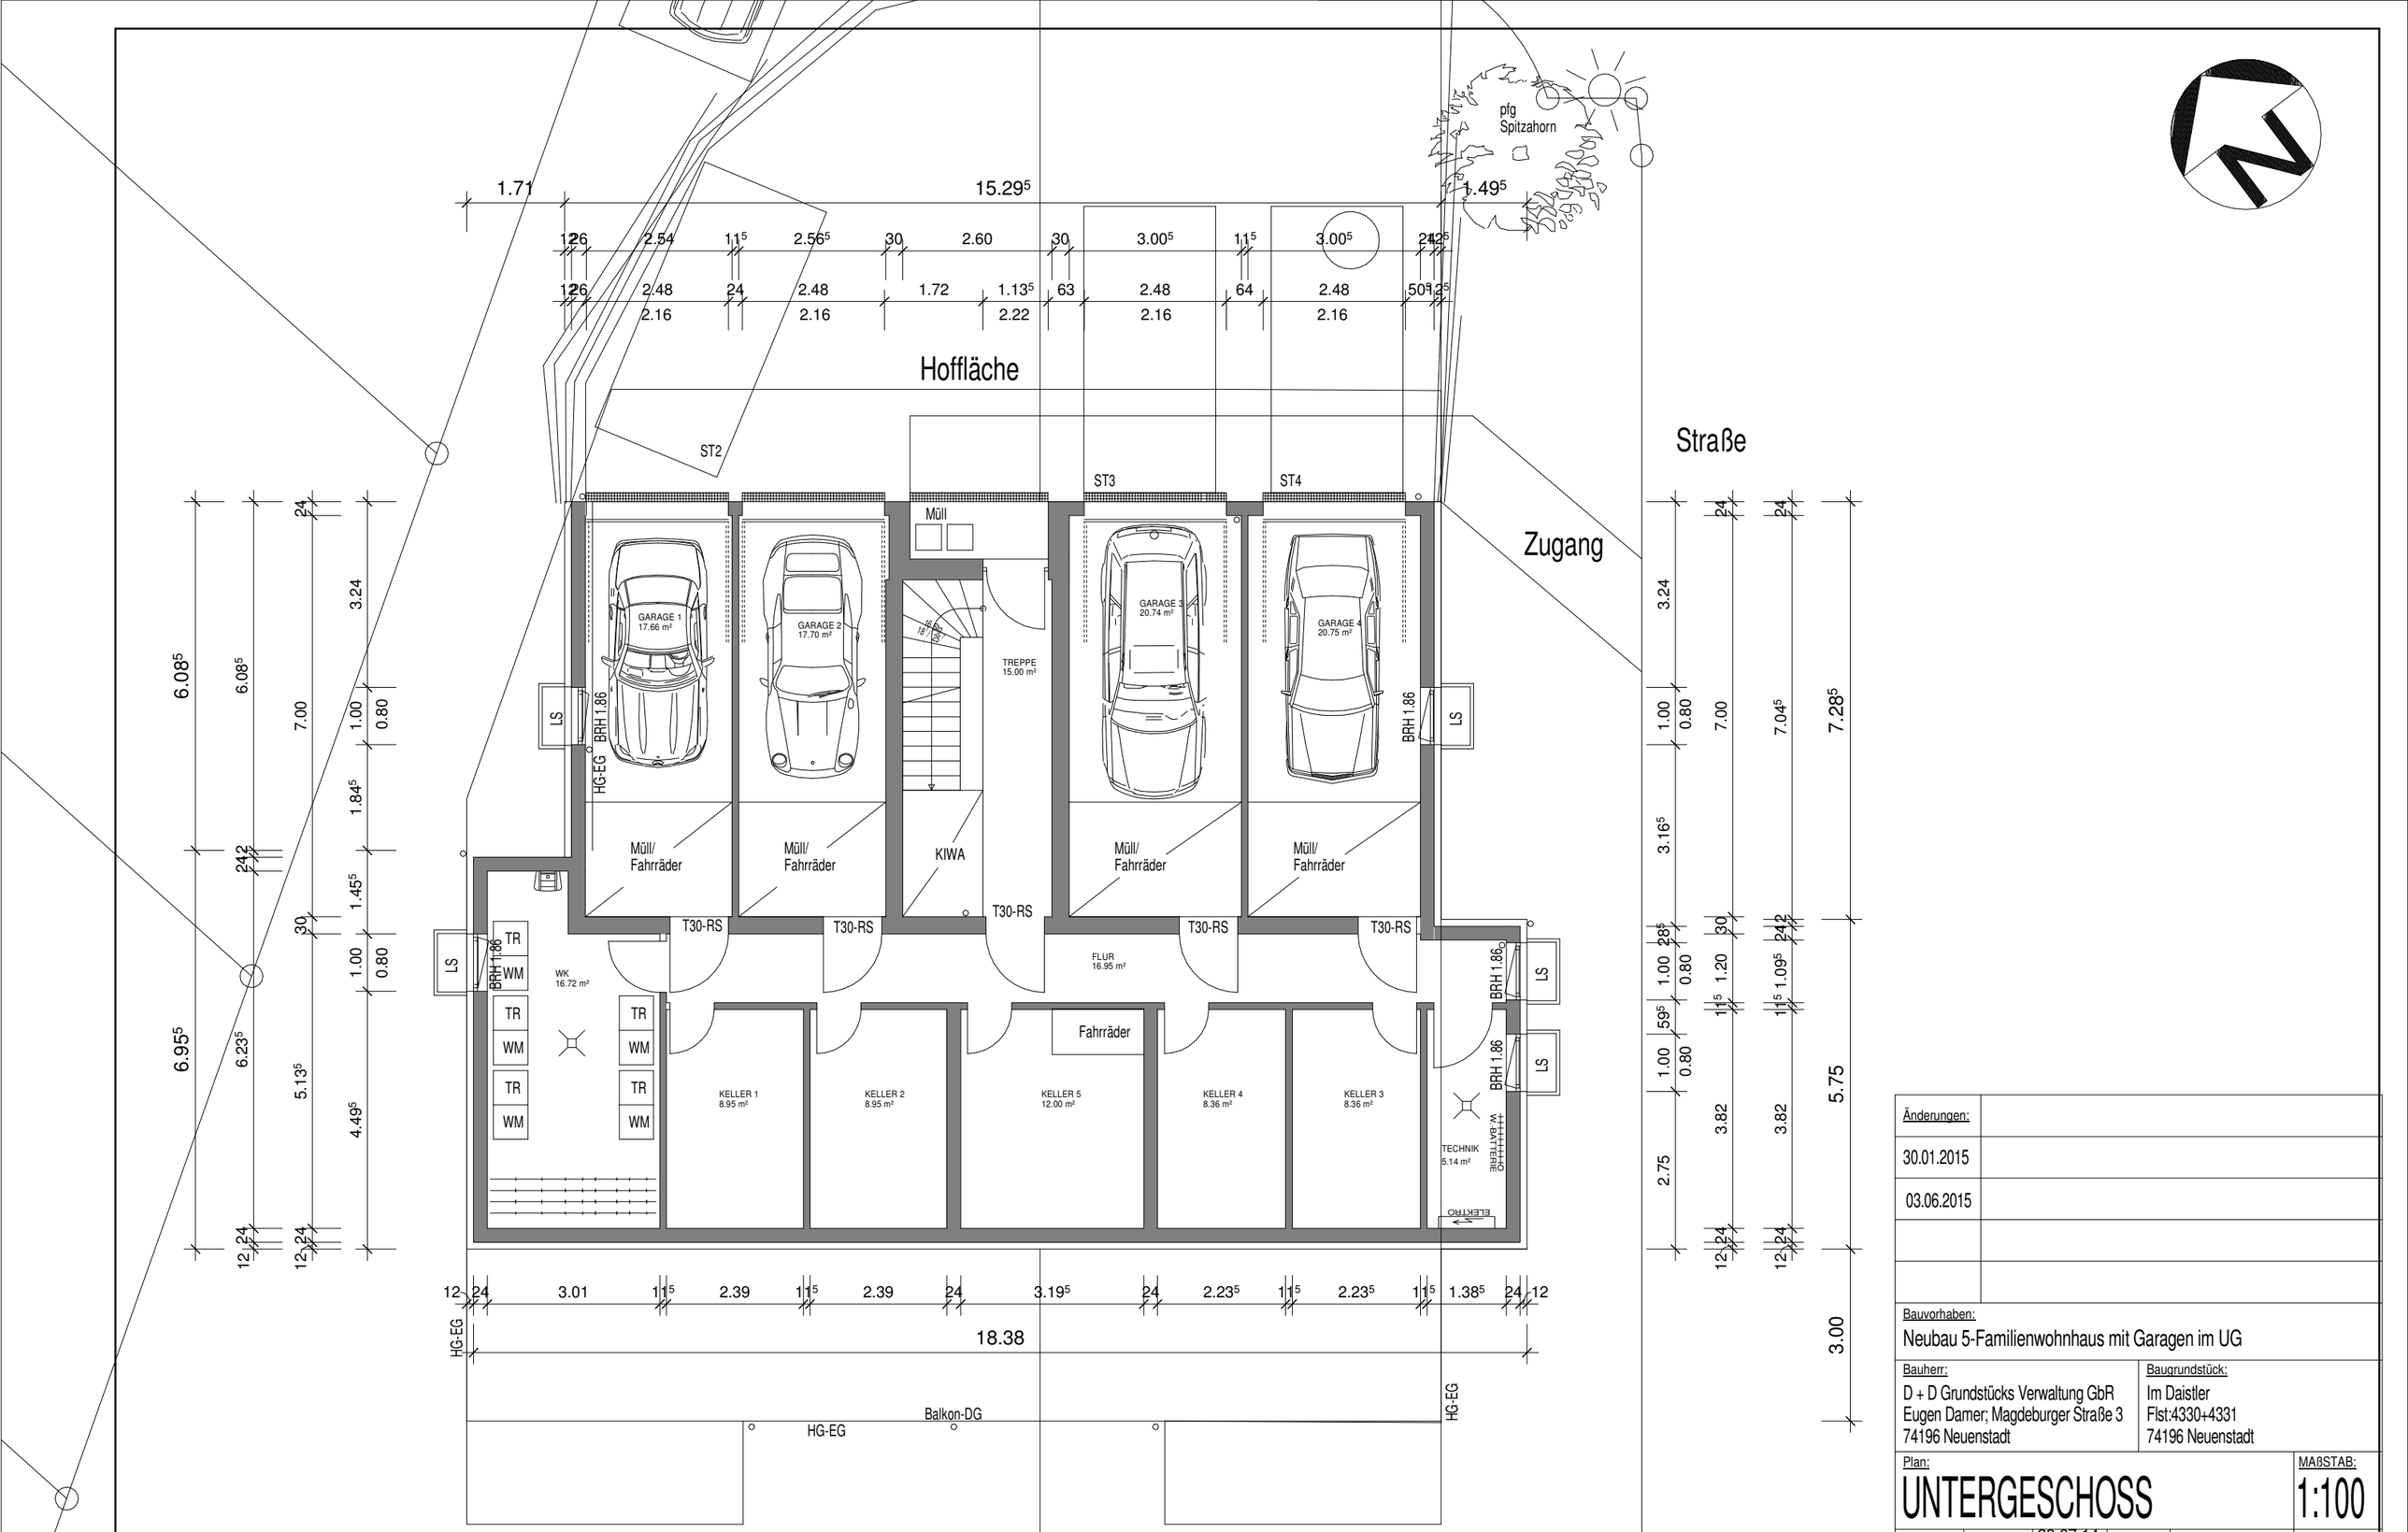


Änderungen:	
30.01.2015	
03.06.2015	

Bauvorhaben:
Neubau 5-Familienwohnhaus mit Garagen im UG

Bauherr:	Baugrundstück:
D + D Grundstücks Verwaltung GbR Eugen Damer; Magdeburger Straße 3 74196 Neuenstadt	Im Daistler Flst:4330+4331 74196 Neuenstadt

Plan:
UNTERGESCHOSS

MAßSTAB: 1:100

Planung	Datum	29.07.14	Plan-Nr.:	Projektnummer
			01	1410

Julia Butsch
Architektin (Master of Arts)
Energieberatung
(ÖkoZentrum)

Im Daistler 9
74196 Neuenstadt a.K.
Tel.: 0174-2094192