
1. Obergeschoss

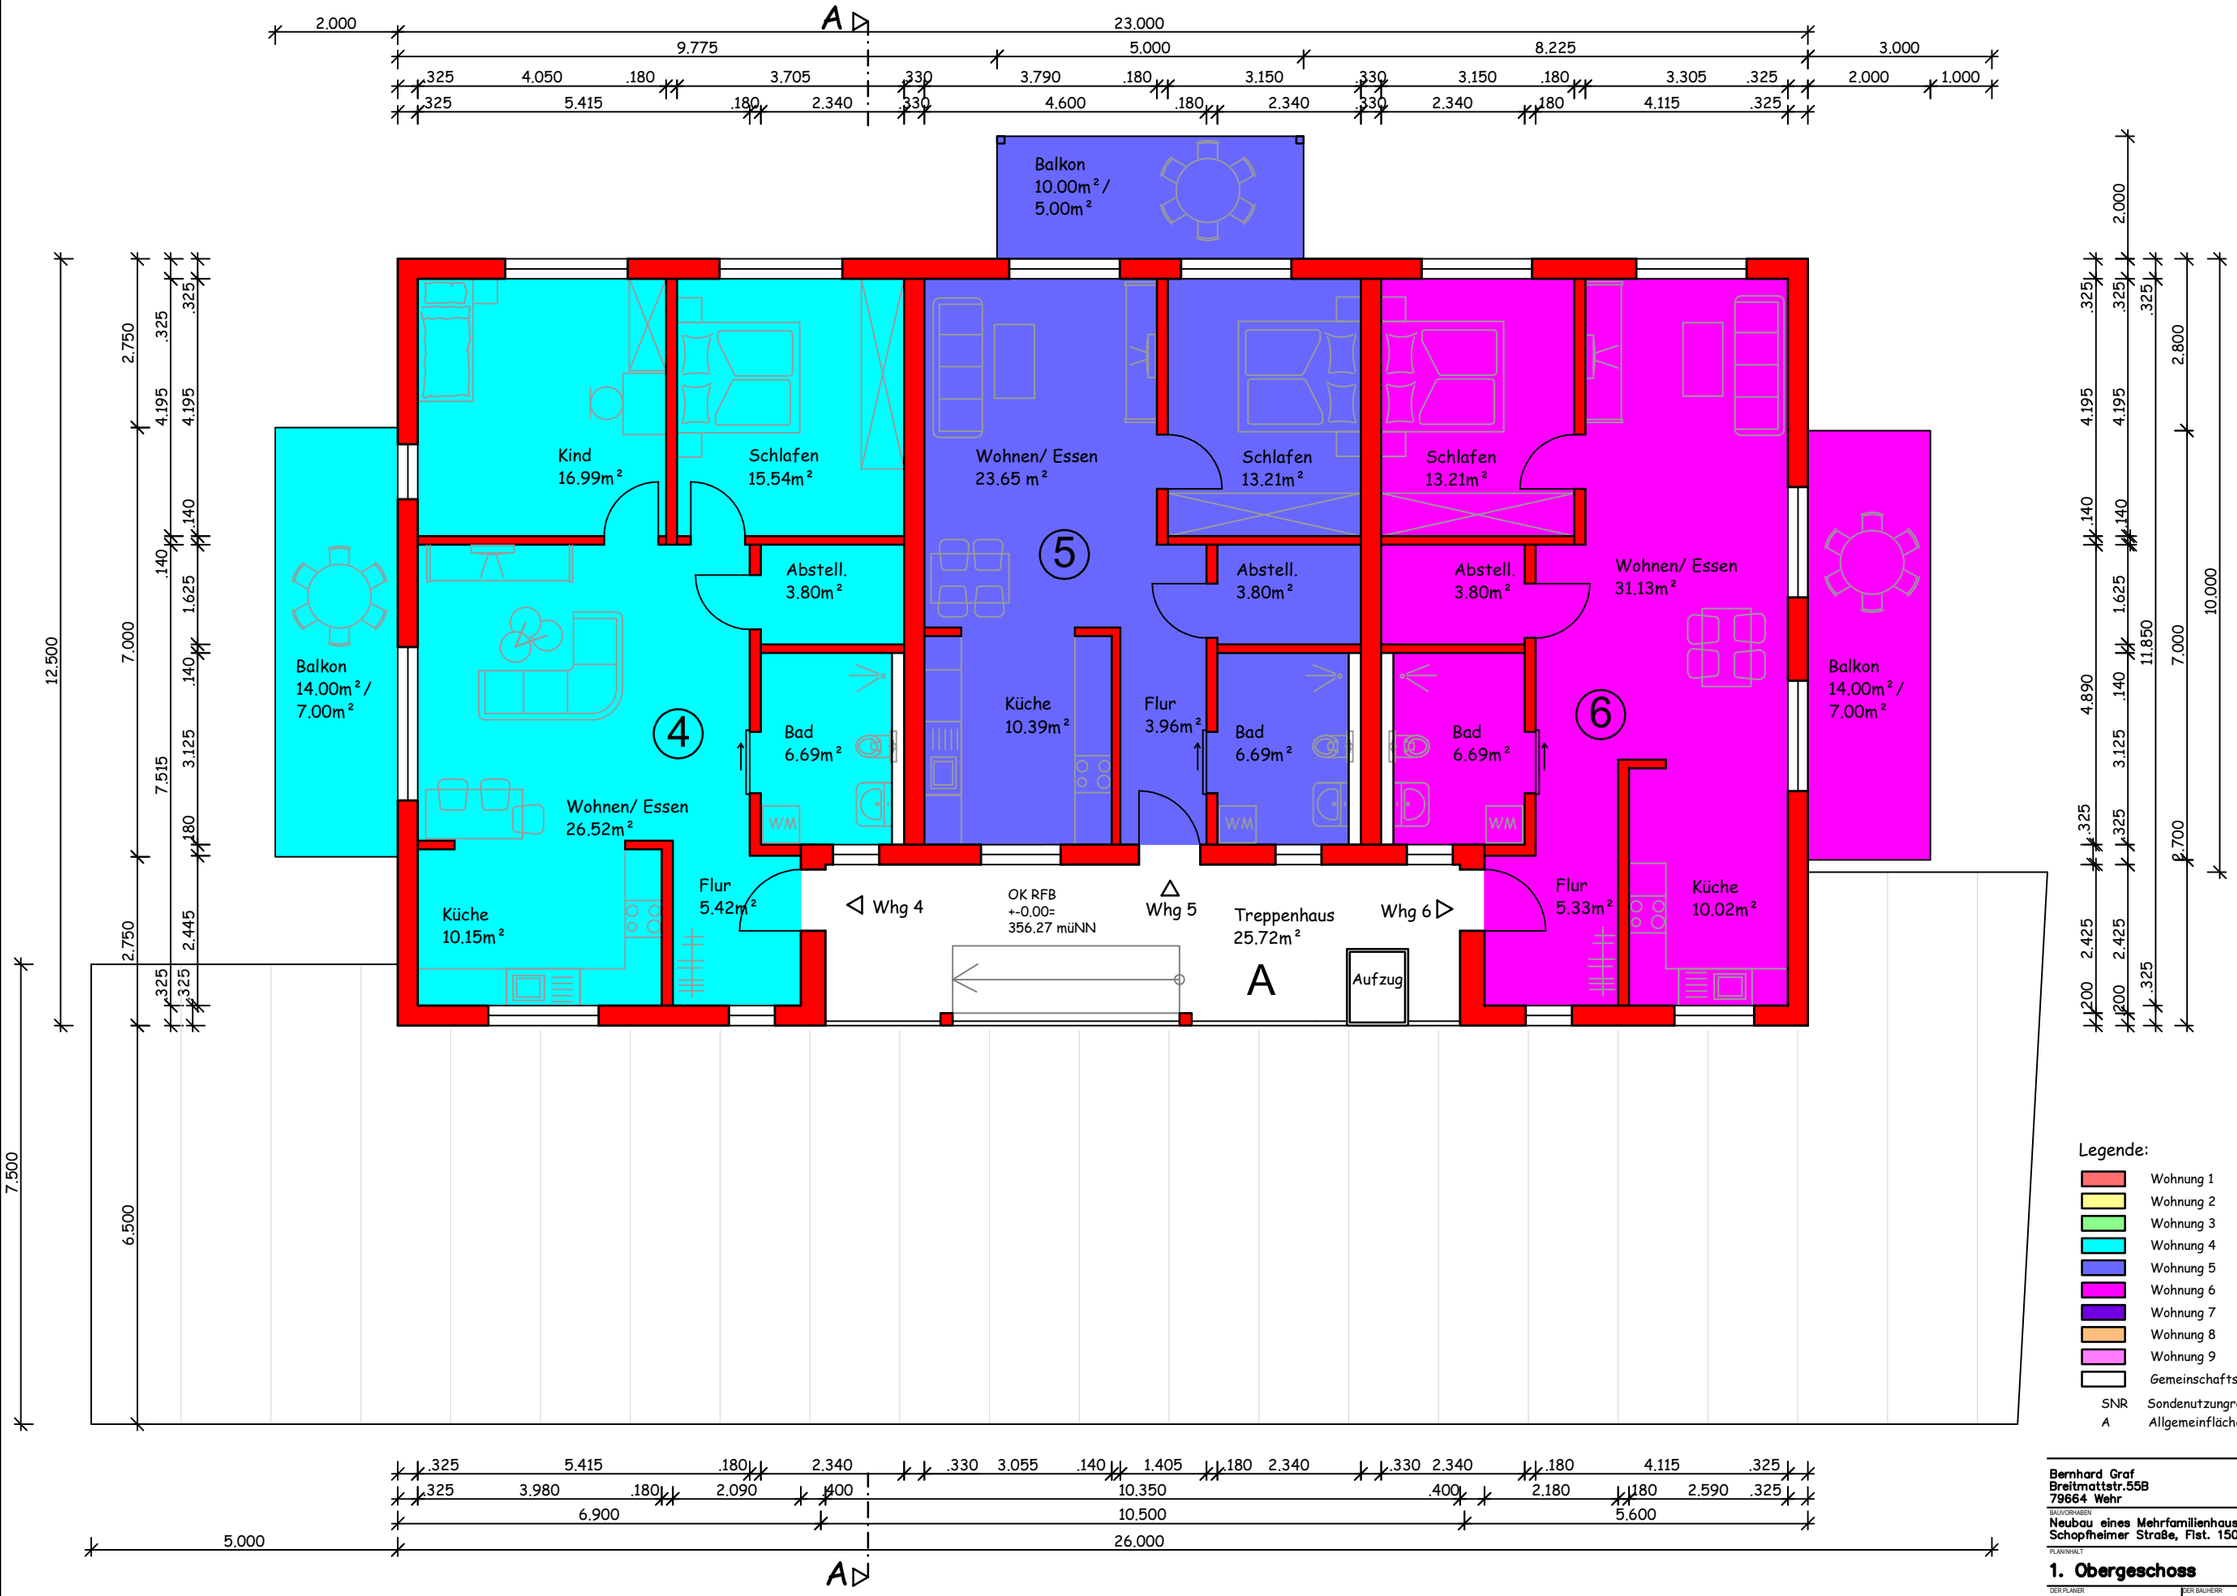

Legende:

- Wohnung 1
- Wohnung 2
- Wohnung 3
- Wohnung 4
- Wohnung 5
- Wohnung 6
- Wohnung 7
- Wohnung 8
- Wohnung 9
- Gemeinschaftseigentum
- SNR Sondenutzungrecht
- A Allgemeinfläche

Bernhard Graf
Breitmattstr.55B
79664 Wehr

PLAN NR. 02

BAUVORHABEN
Neubau eines Mehrfamilienhauses
Schopfheimer Straße, Flst. 1507, Wehr

MASSTAB 1:100

PLANINHALT
1. Obergeschoss

GEZEICHNET / DATUM 01.08.2026/am

DER PLANER | DER BAUHERR

FORMAT 0.420/0.297