

Westansicht

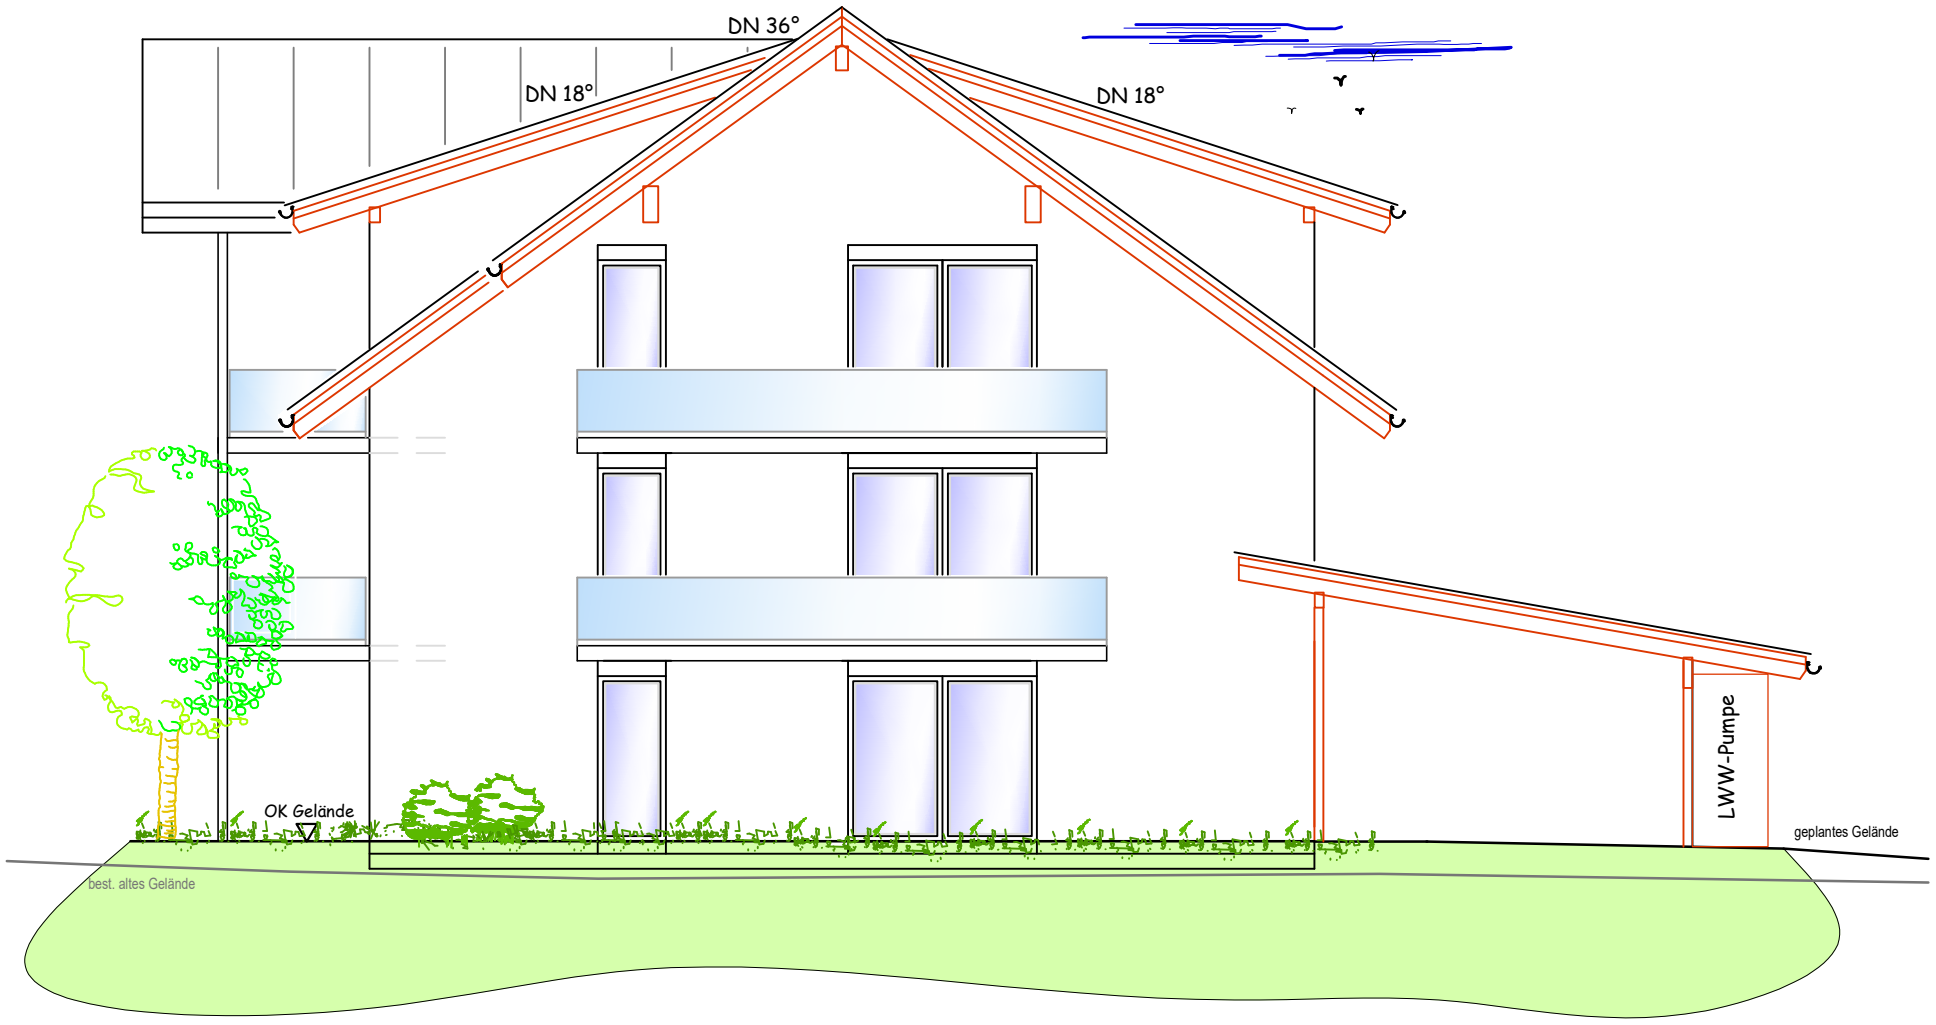

Ostansicht

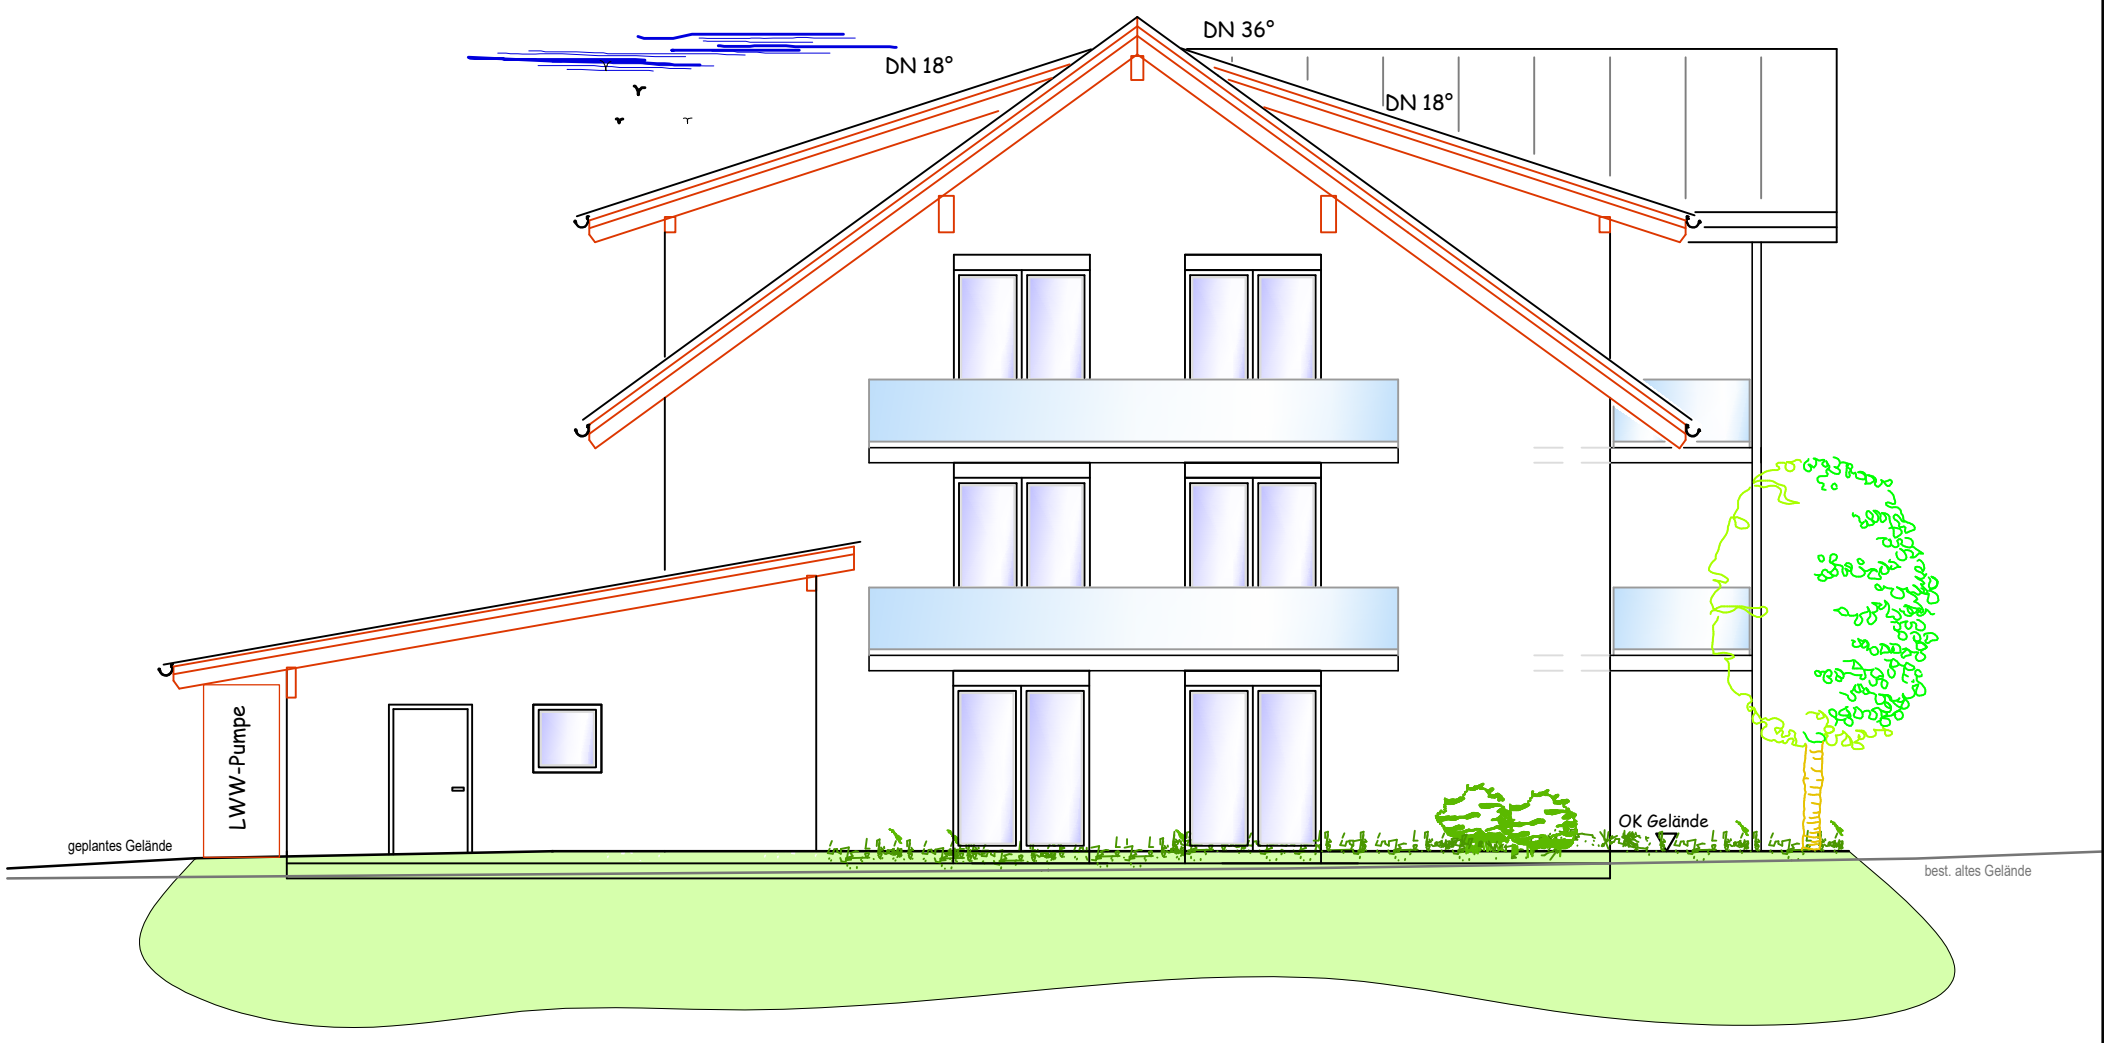

Legende:

- Wohnung 1
- Wohnung 2
- Wohnung 3
- Wohnung 4
- Wohnung 5
- Wohnung 6
- Wohnung 7
- Wohnung 8
- Wohnung 9
- Gemeinschaftseigentum

SNR Sondenutzungrecht
A Allgemeinfläche

Bernhard Graf
Breitmattstr.55B
79664 Wehr

BAUVORHABEN
Neubau eines Mehrfamilienhauses
Schopfheimer Straße, Flst. 1507, Wehr

PLANINHALT
Ost–, Westansicht

DER PLANER | DER BAUHERR

PLAN NR.
05

MASSTAB
1:100

GEZEICHNET / DATUM
01.08.2026/am

FORMAT
0.420/0.297