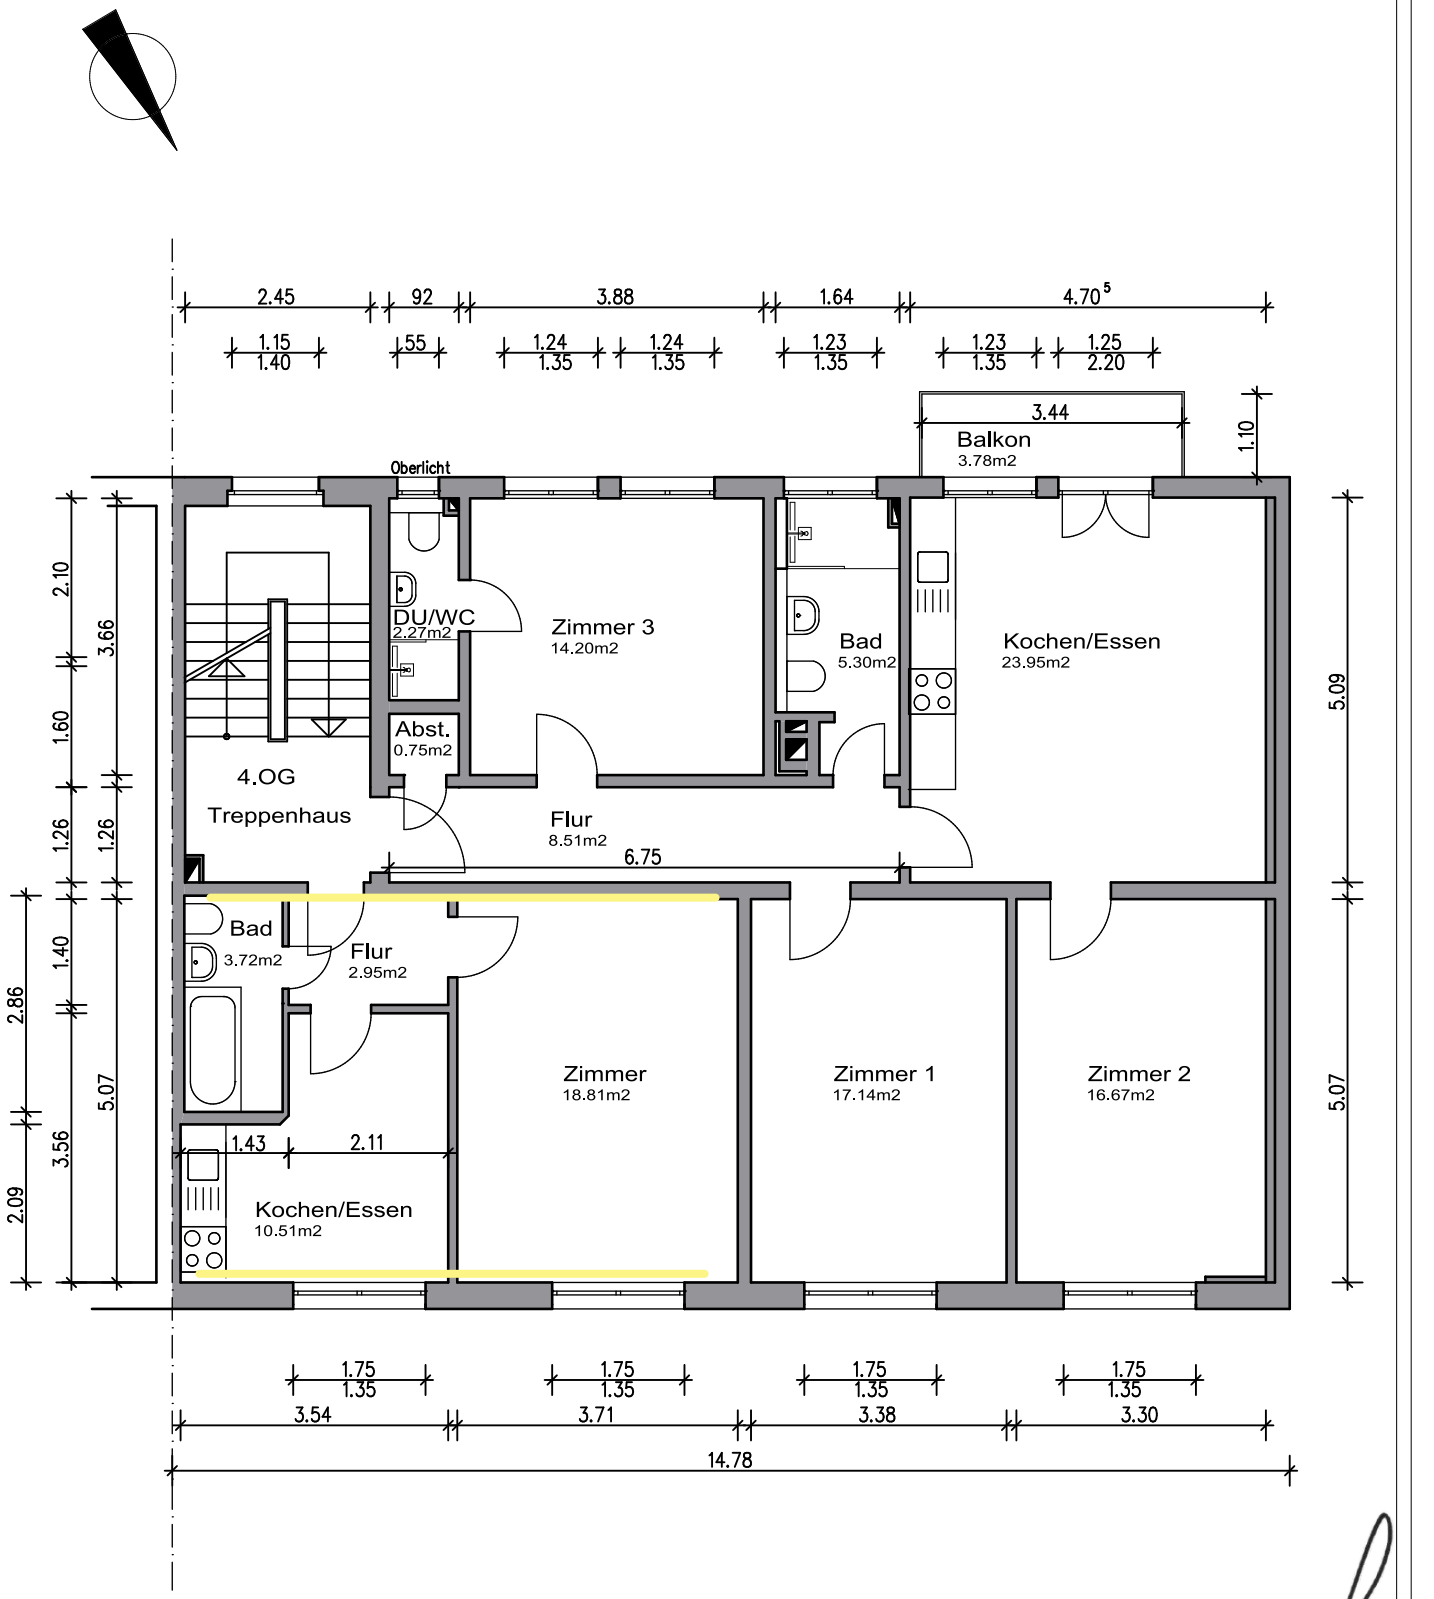


4.OBERGESCHOSS

Bestandspläne zum Wohn- und Geschäftsgebäude P6 10+11, 23, 24, 25 Plankenhof Passage 68161 Mannheim	4.Obergeschoss	DR. K. AZIROVIC P6 10,11 68161 Mannheim		ULRICH PFENNING FREIER ARCHITEKT RHEINFELDSTRASSE 55 67063 LUDWIGSHAFEN	
	Grundriss	Eigentümer		Planverfasser	
2022-0417	B 0417-05.1 A	1: 100	20,0 x 29,7 DINA4	Mannheim	20.05.2025
Projekt	Zeichnung	Maßstab	Größe	Lageplannr.	Datum