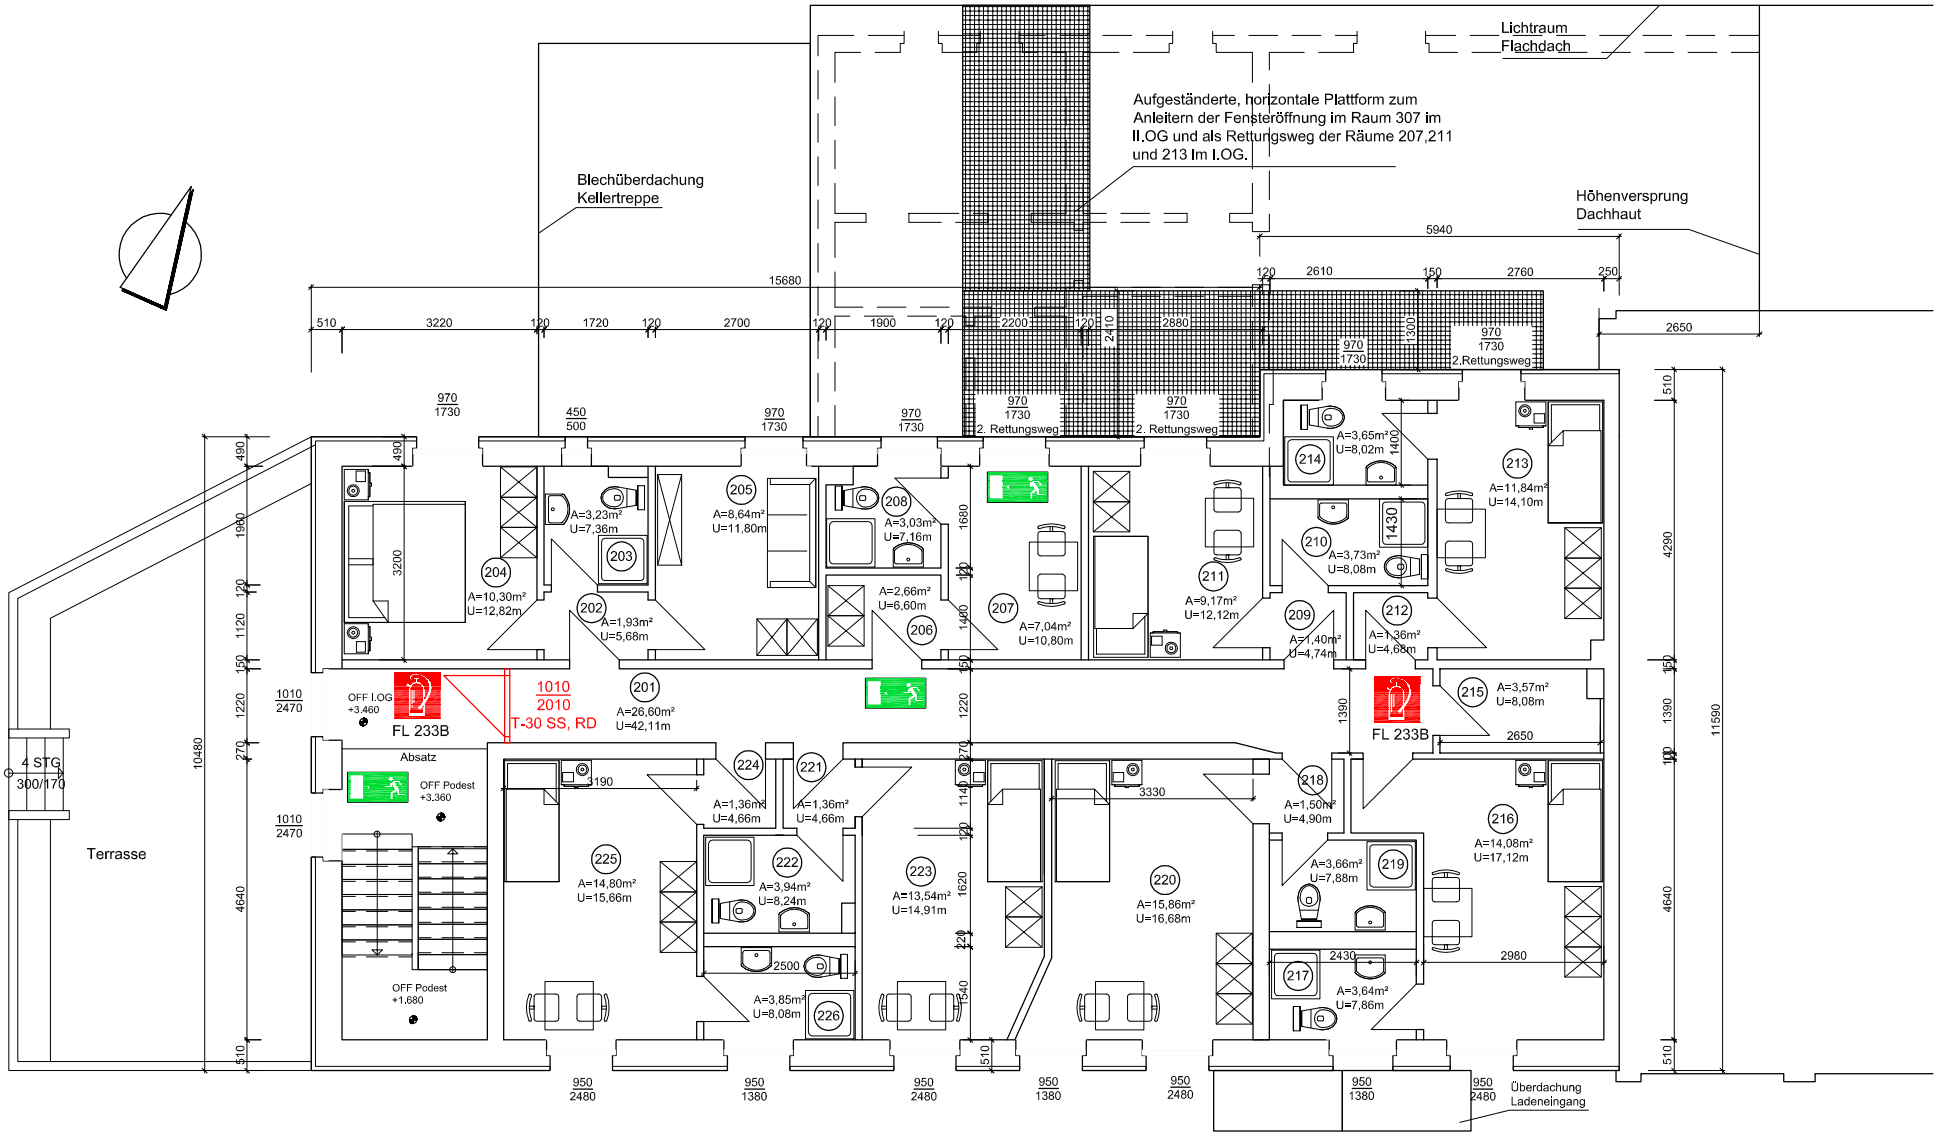


Nutzungsänderung Hotel und Gaststätte zum Wohnheim, Verkaufsstätte und Veranstaltungssaal			Bauherr: Fabian Blanda Schmetzdorfer Straße 2 16321 Bernau Tel.03338-764944
Maßstab: 1 : 125		Grundriß I. Obergeschoß Anlage zum Brandschutzkonzept	Planer: Andreas Kühn Unter den Buchen 20a 16244 Schorfheide / OT Altenhof Tel. 033363-46195
Datum: 31.07.2015			
Blatt: B-02	Phase: Genehmigung		