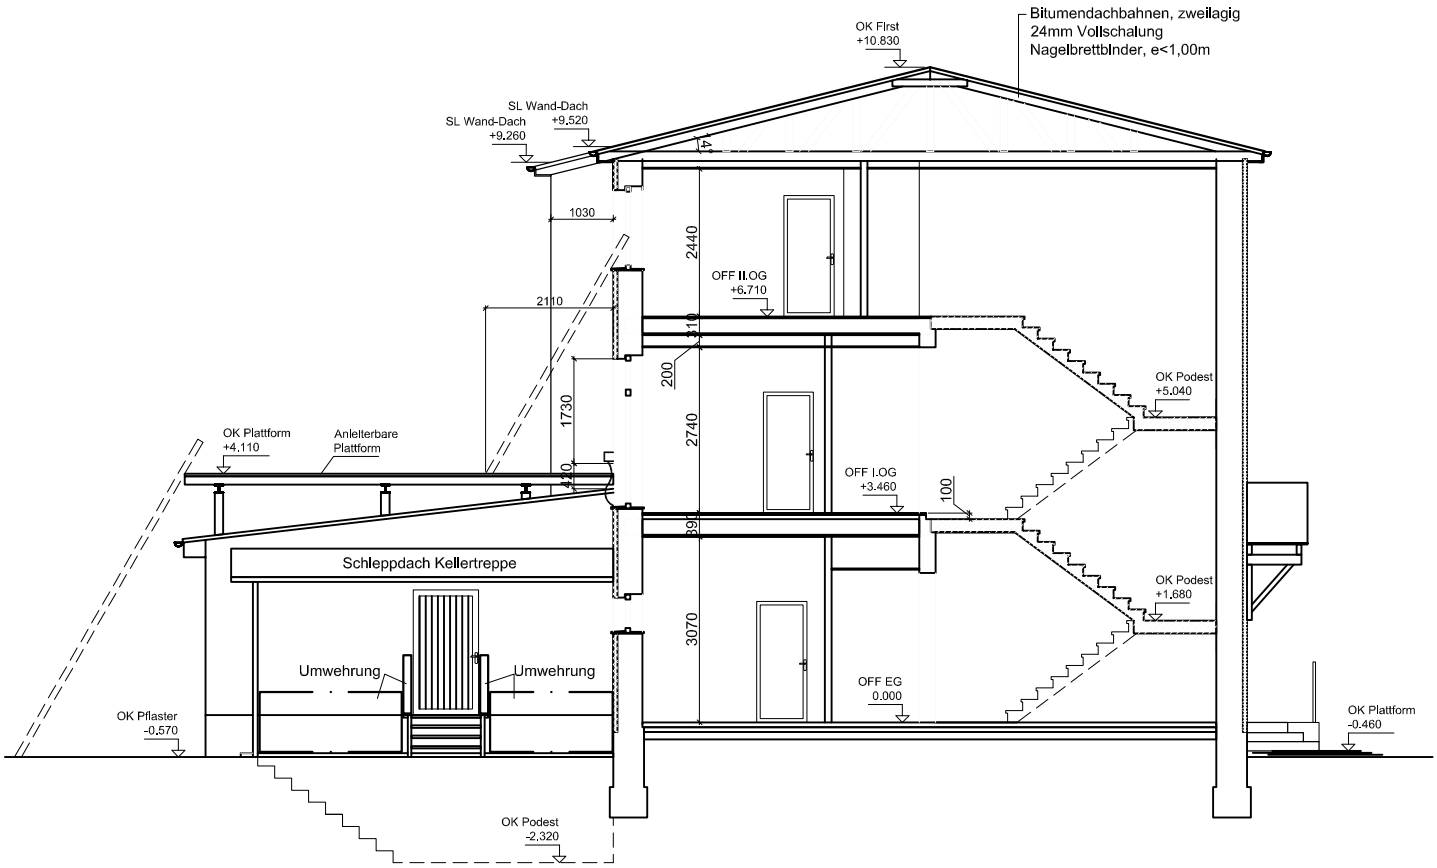


Nutzungsänderung Hotel und Gaststätte zum Wohnheim, Verkaufsstätte und Veranstaltungssaal		Bauherr: Fabian Blanda Schmetzdorfer Straße 2 16321 Bernau Tel.03338-764944
Maßstab: 1 : 125	Schnitt A-A Anlage zum Brandschutzkonzept	Planer: Andreas Kühn Unter den Buchen 20a 16244 Schorfheide / OT Altenhof Tel. 033363-46195
Datum: 31.07.2015		
Blatt: B-04	Phase: Genehmigung	