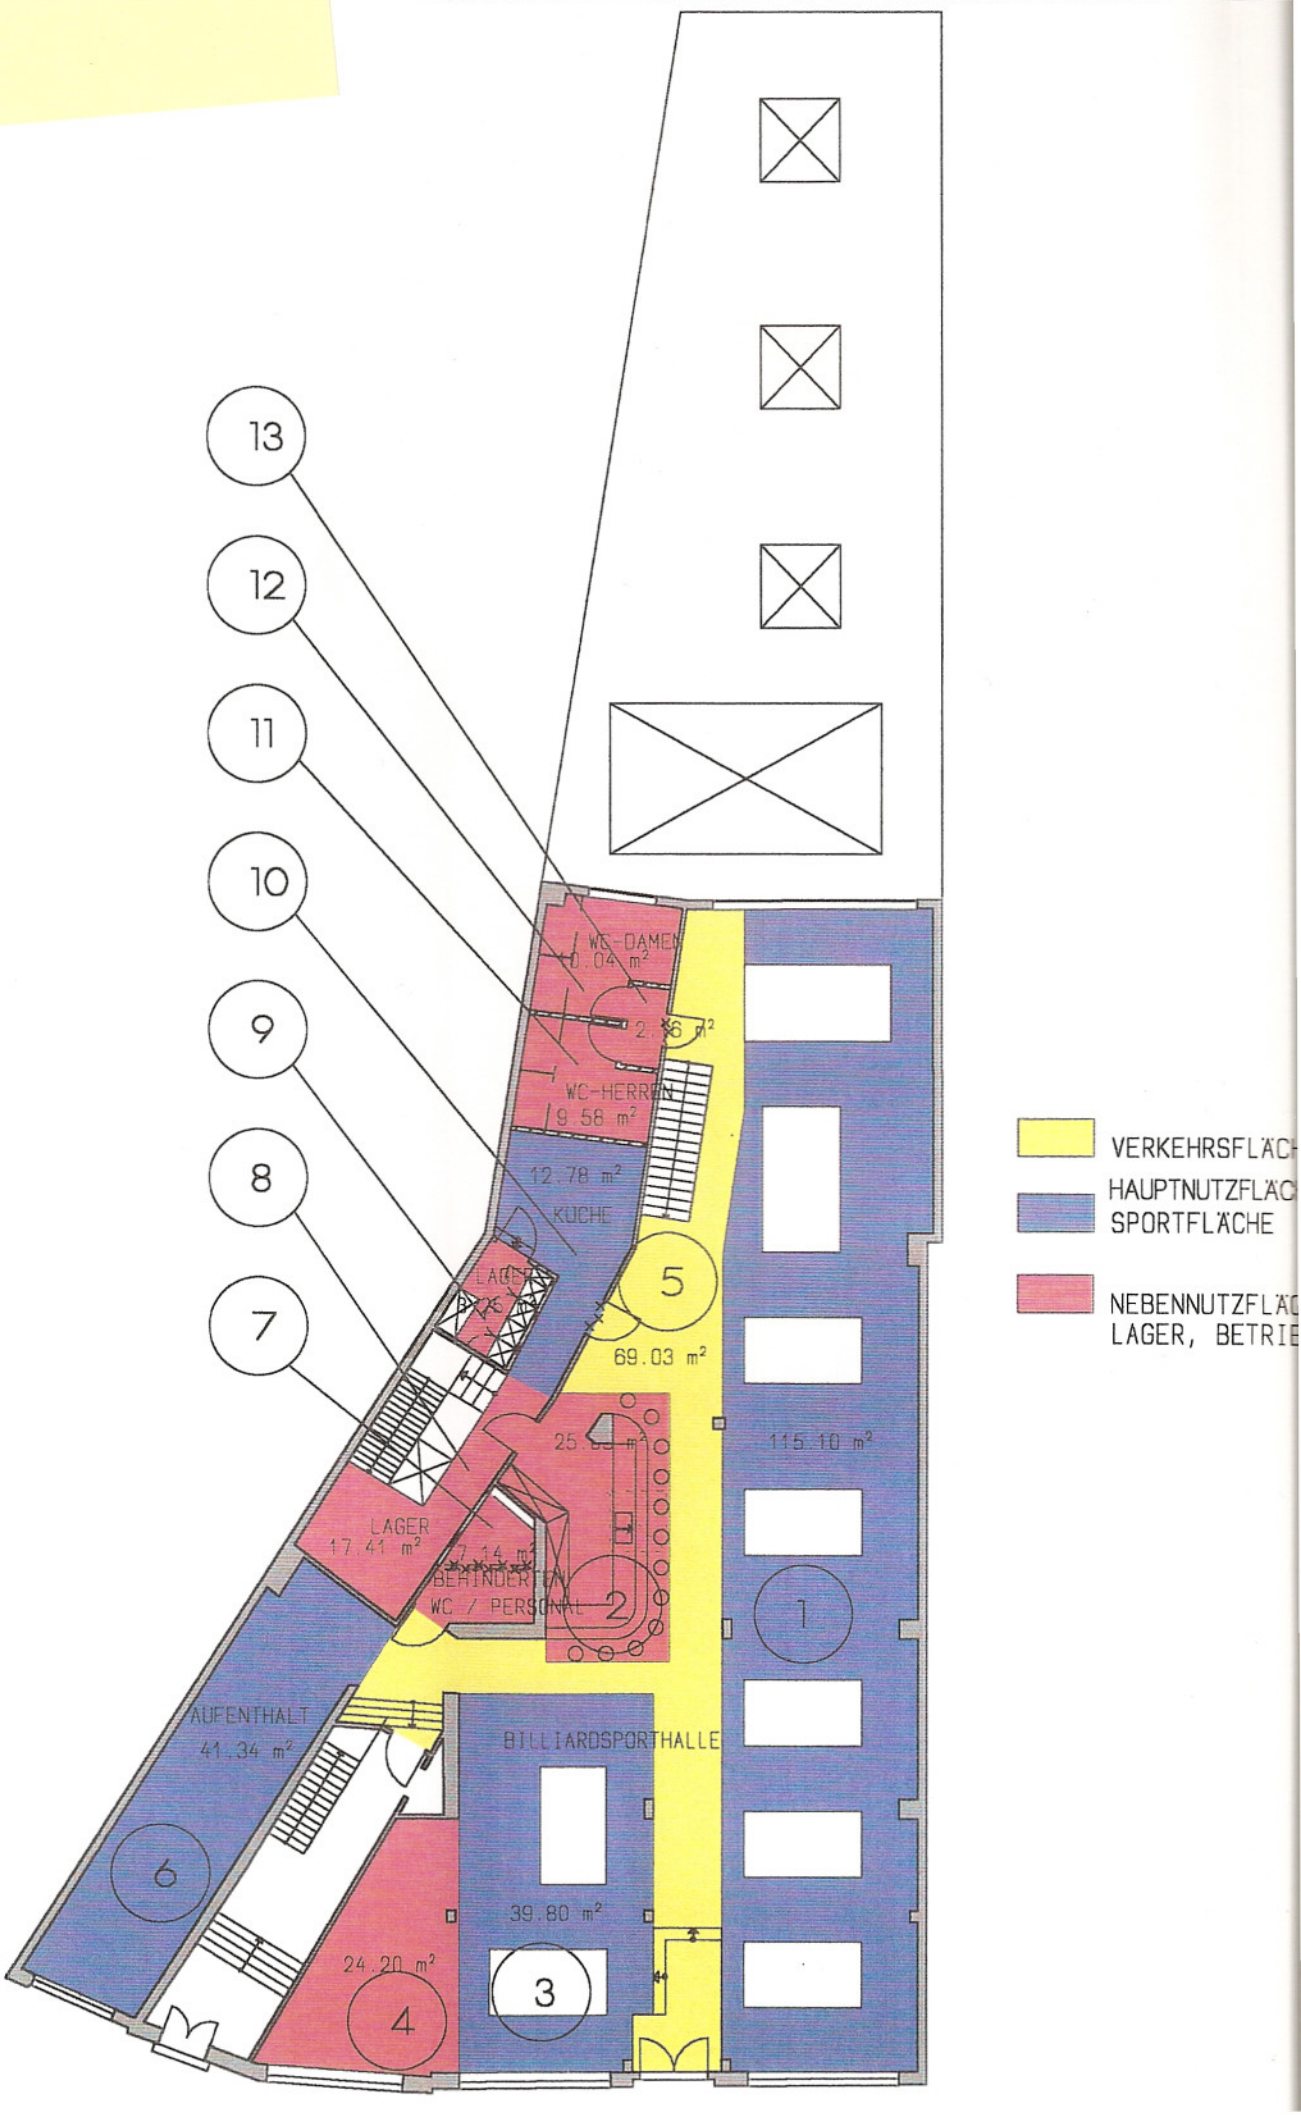

13
12
11
10
9
8
7
WC-DAMEN
10.04 m²
2.56 m²
WC-HERREN
9.58 m²
12.78 m²
KÜCHE
LAGER
5
69.03 m²
25.00 m²
115.10 m²
LAGER
17.41 m²
7.14 m²
BEHINDERTEN
WC / PERSONAL
2
1
AUFENTHALT
41.34 m²
BILLIARDSPORTHALLE
6
39.80 m²
24.20 m²
3
4
VERKEHRSFLÄCH
HAUPTNUTZFLÄC
SPORTFLÄCHE
NEBENNUTZFLÄC
LAGER, BETRIE

Snookertische
2 × 7,6 m² = 15,2 m²
Billiardtische
7 × 5,76 m² = 40,32 m²
374,47 m²
429,99 m²

HRSFLÄCHE	69,03 qm
NUTZFLÄCHEN / FLÄCHE	206,63 qm
NUTZFLÄCHEN / , BETRIEBS	98,81 qm
	374,47 qm

ARCHITEKTENKAMMER NW
ARCHITEKT
A 25712
KÖRPERSCHAFT DES ÖFFENT

BAUHERR / OBJEKT
HERR THOMAS HESSE / HEINRICHSALLEE 66 IN AACHEN
UMBAU EINES LADENLOKALES ZU EINER BILLIARDSPORTHALLE

PLANINHALT

GRUNDRISS ERDGESCHOSS - FLÄCHENVERTEILUNG

MASSTAB	PROJEKT-NR.	PLAN-NR.	DATUM
1:200		9	04.12.00

12/12/00

ganzheitlich
architektur
rengers
Bismarckstrasse
52066 Aach