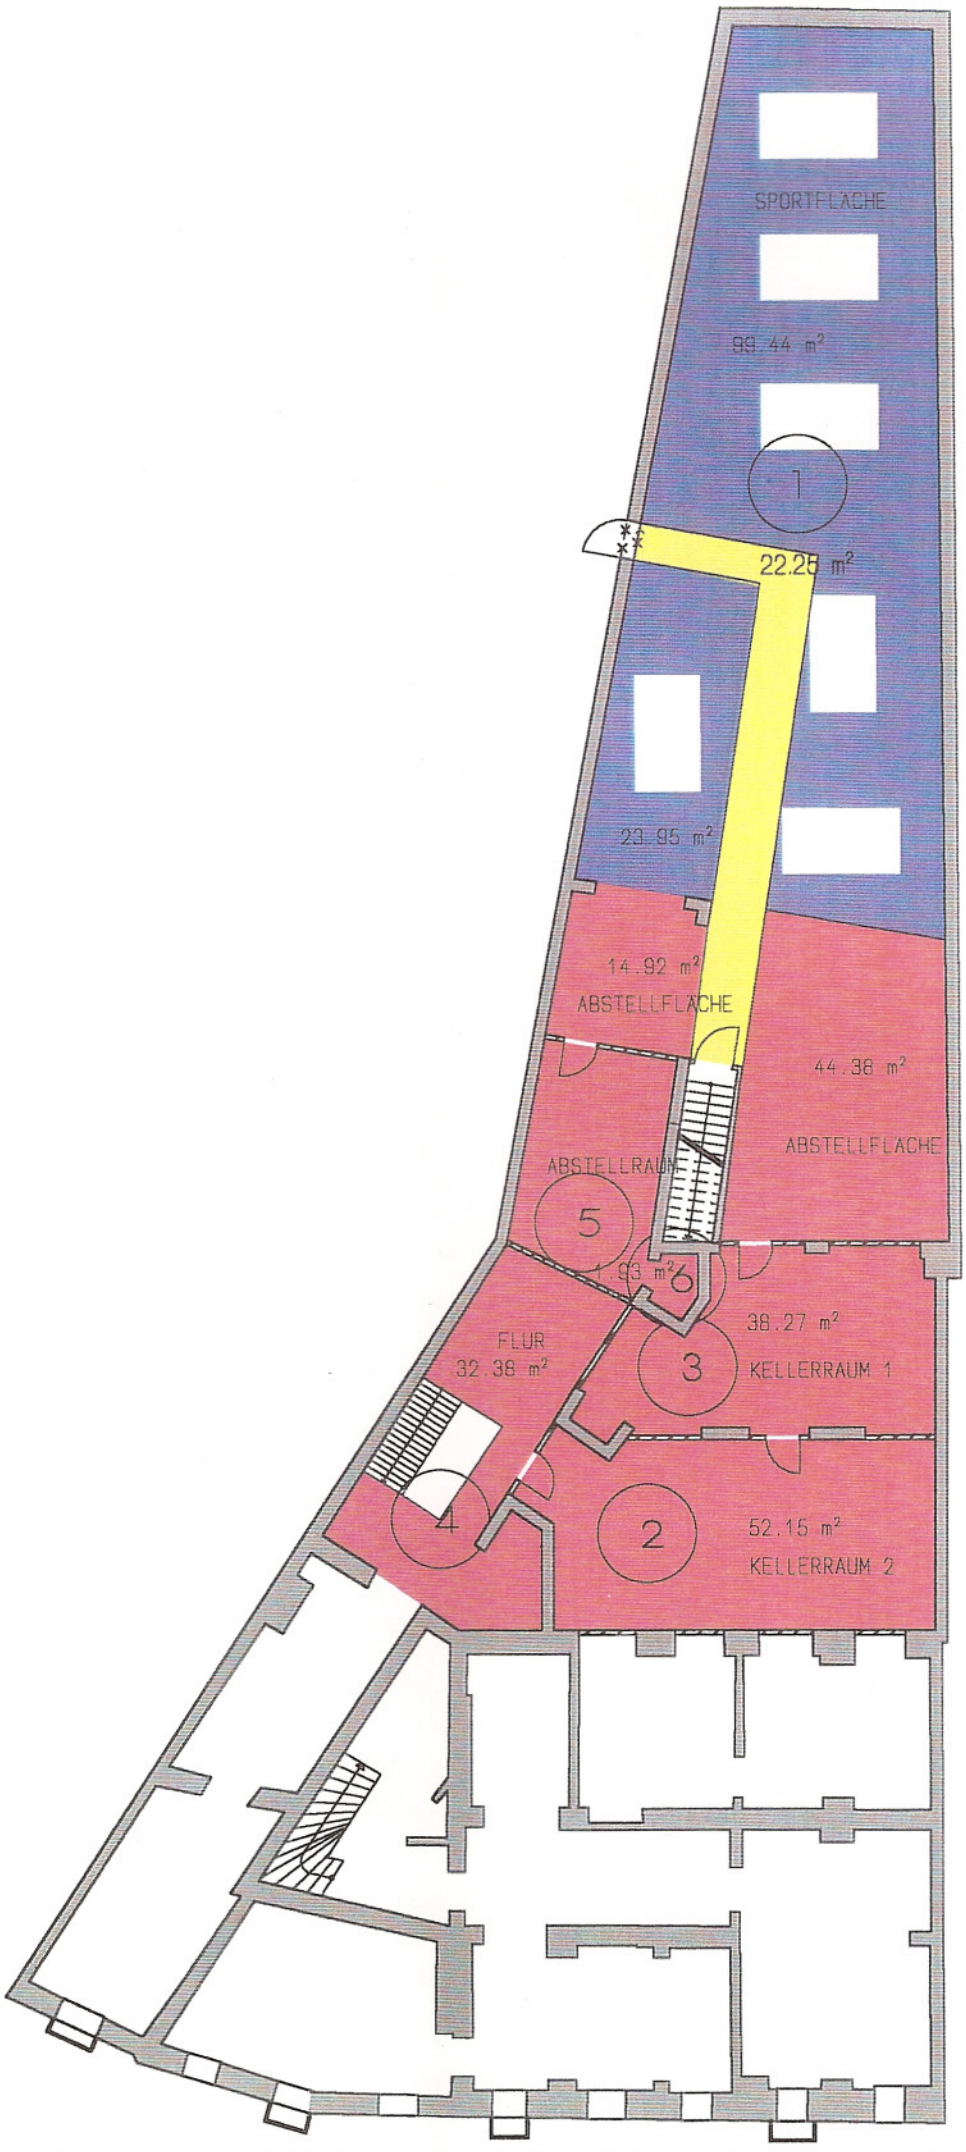
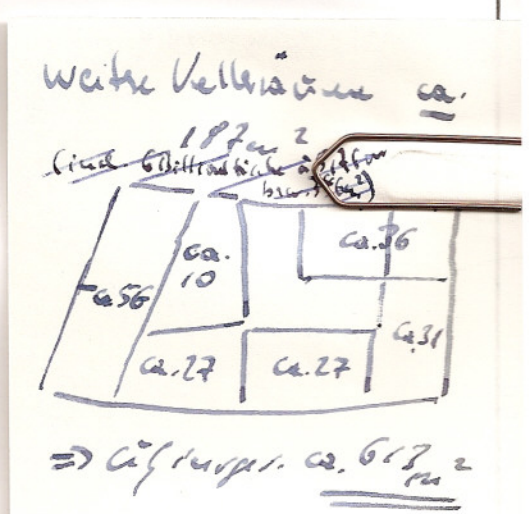

SPORTFLÄCHE
99.44 m²
1
22.25 m²
23.95 m²
14.92 m²
ABSTELLFLÄCHE
44.38 m²
ABSTELLFLÄCHE
ABSTELLRAUM
5
1.93 m²
6
FLUR
32.38 m²
38.27 m²
3
KELLERRAUM 1
4
2
52.15 m²
KELLERRAUM 2
VERKEHRSFLÄCH
HAUPTNUTZFLÄCH
SPORTFLÄCHE
NEBENNUTZFLÄC
KELLERRÄUME

6 Billiardtische à 5,76 m²
= 34,56 qm
+ 391,35 qm
425,91 qm
(incl. Halle 22 qm)



HRSFLÄCHE	22,25 qm
NUTZFLÄCHE / FLÄCHE	123,39 qm
NUTZFLÄCHEN / RRÄUME	205,71 qm
	391,35 qm

ARCHITEKTENKAMMER NW KÖRPERSCHAFT DES ÖFFENTLICHEN RECHTS
ARCHITEKT A 25712

BAUHERR / OBJEKT
HERR THOMAS HESSE / HEINRICHSALLEE 66 IN AACHEN
UMBAU EINES LADENLOKALES ZU EINER BILLIARDSPORTHALLE

PLANINHALT

GRUNDRISS KELLERGESCHOSS - FLÄCHENVERTEILUNG

Ac 12/12/00

MASSTAB	PROJEKT-NR.	PLAN-NR.	DATUM
1:200		8	04.12.00

ganzheitliche architektur rengers
Bismarckstrasse 47
52066 Aachen