
DIPL.-ING. H.D. SCHEURICH
FREIER ARCHITEKT
7505 ETTLINGEN - BRU.
BLÜTENSTRASSE 21 - TEL. 07243/91069
AL. 5365

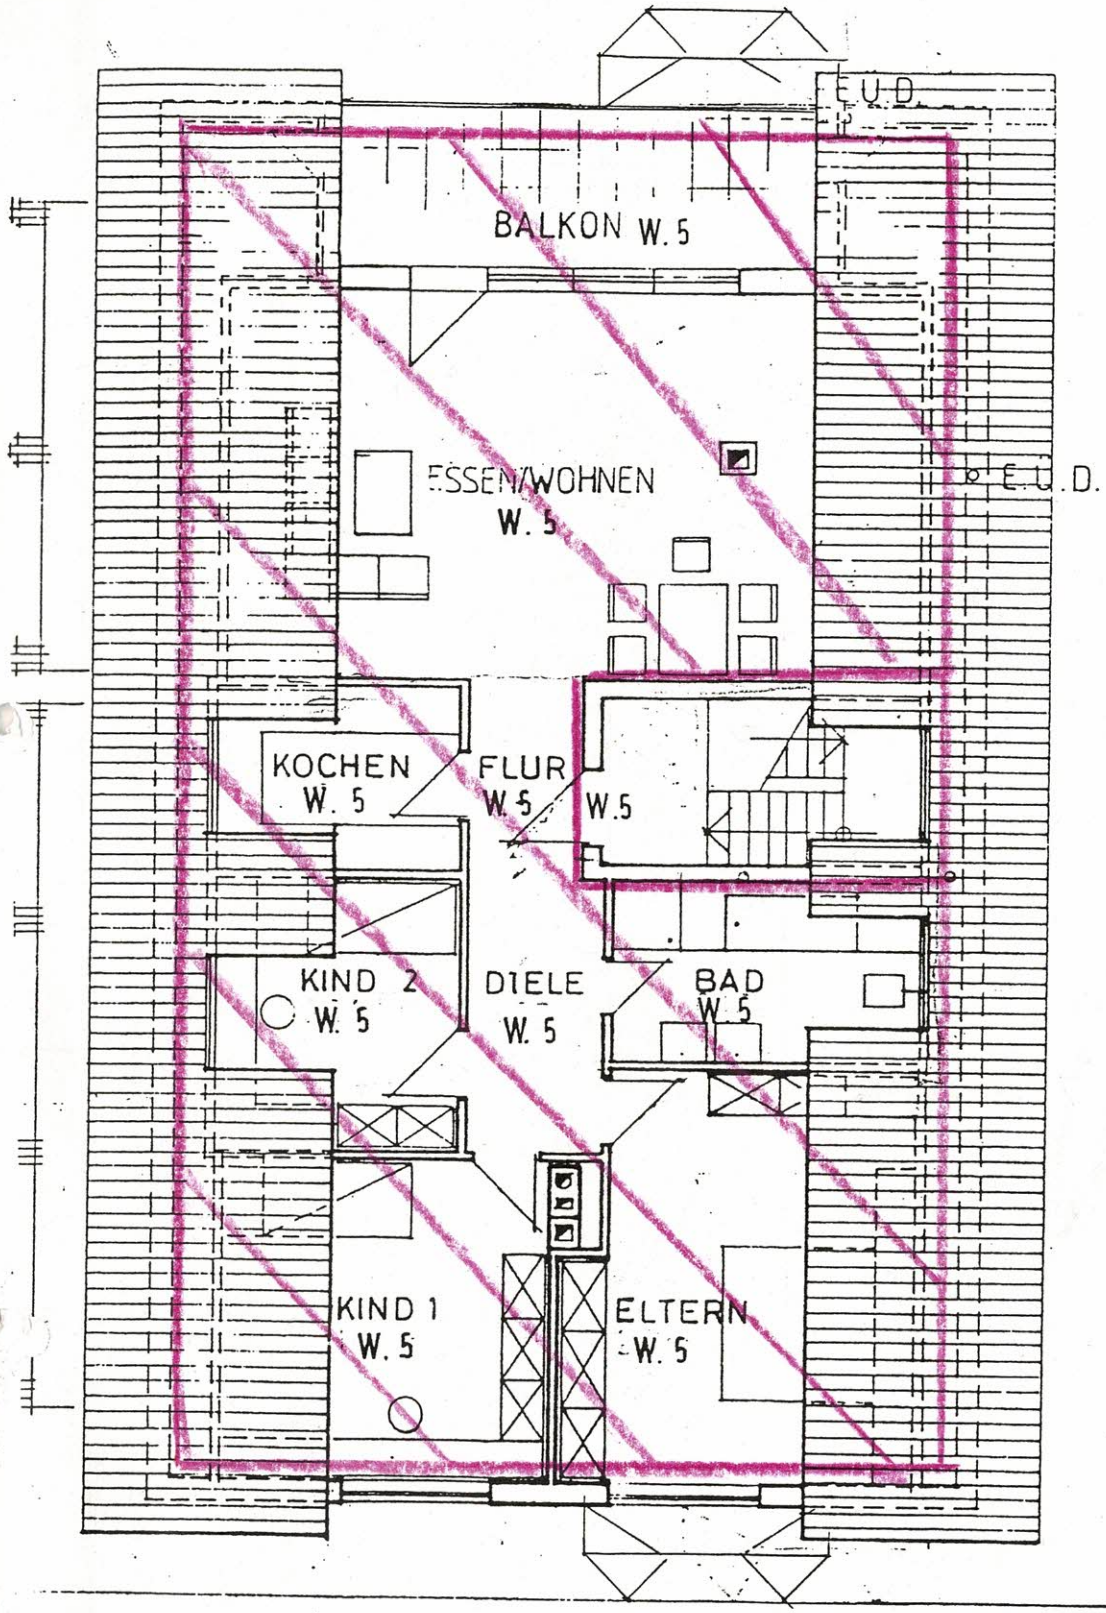

DACHGESCHOSS

30 | 48 | 12 | 4.43 | 12 | 4.65 | 12 | 48 | 30

30 | 38 | 12 | 3.29 | 12 | 1.72 | 12 | 4.15 | 12 | 38 | 30

11.00

30 | 2.97 | 12 | 2.42 | 24 | 2.40 | 24 | 2.20 | 24 | 5.16 | 30 | 2.14

18.49