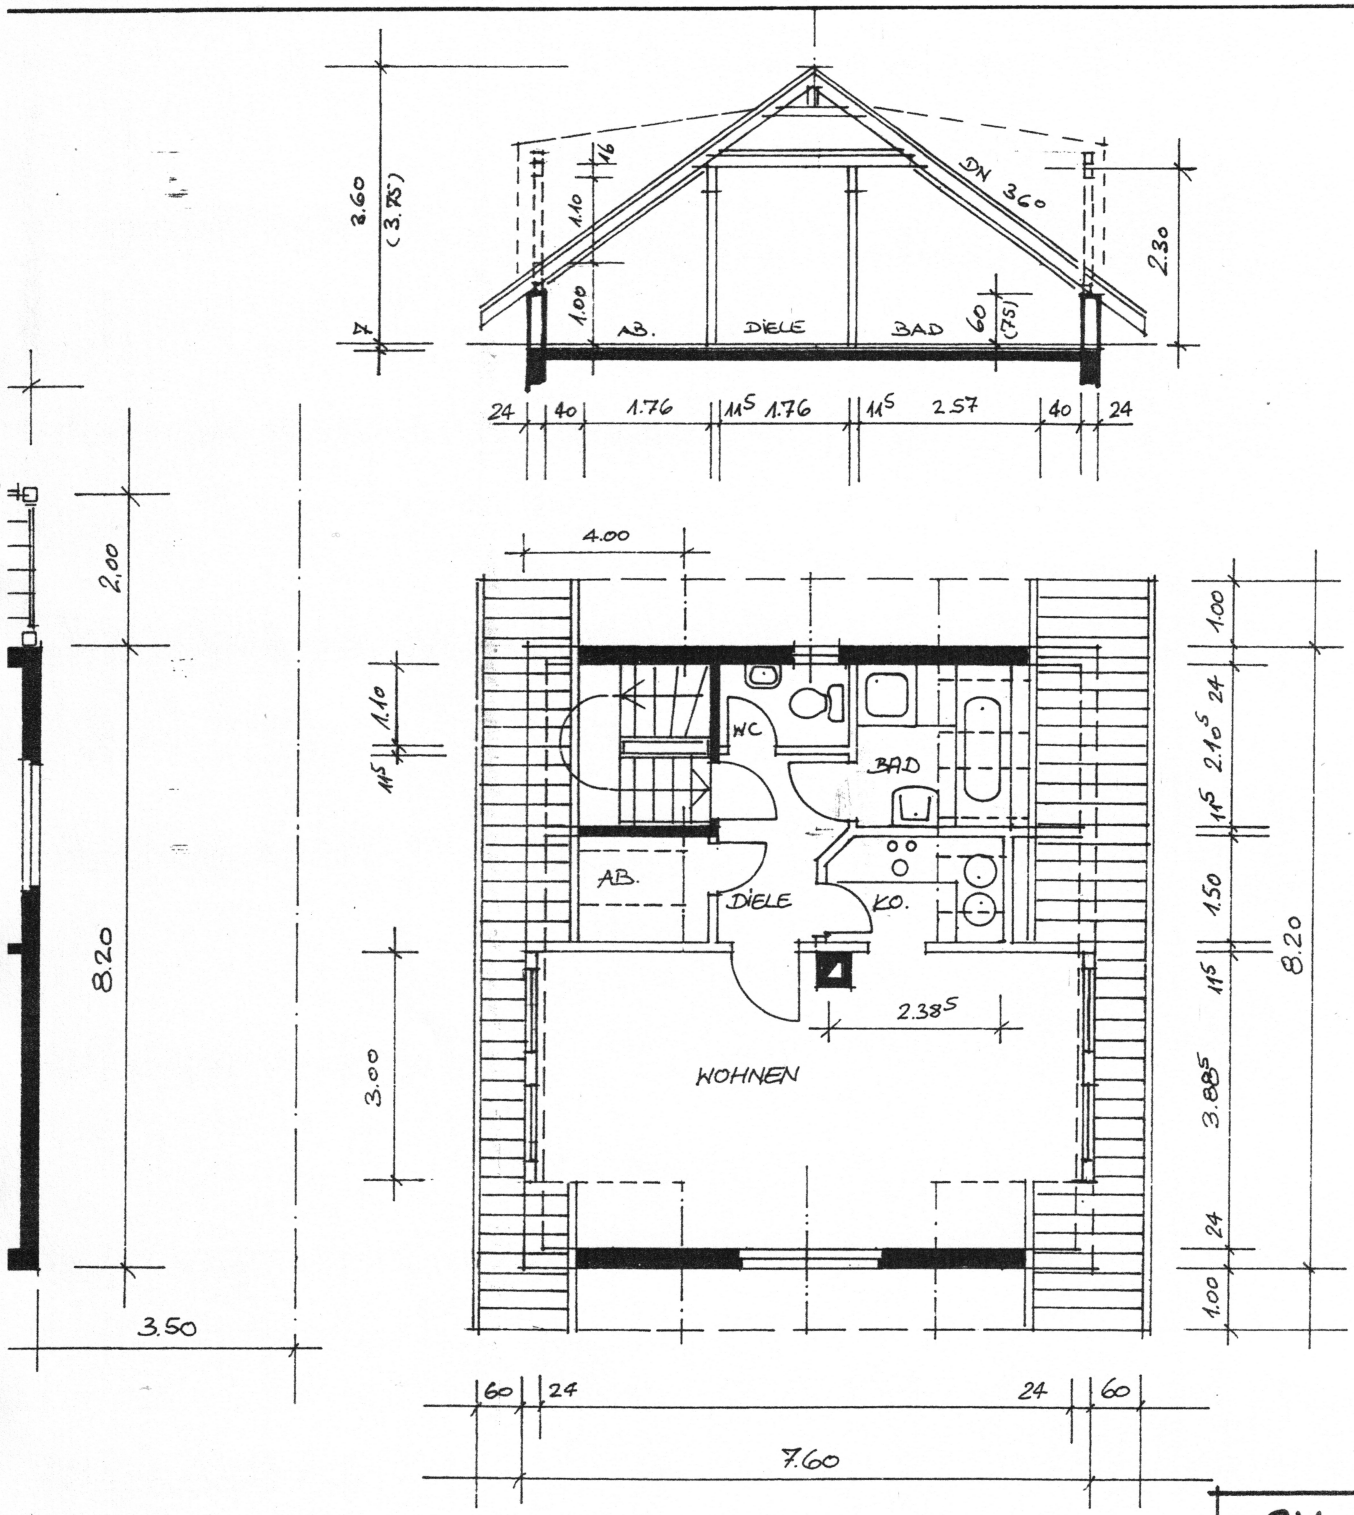


DACHGESCHOSS

BV. : DACHGE
DES HER
WALDST

6908

GRUNDRISSE

PLANFERTIGER
TANNENWEG 2

ER: Toni Gruss 90

BAUHERR: P. Mohr