

Ansicht Osten

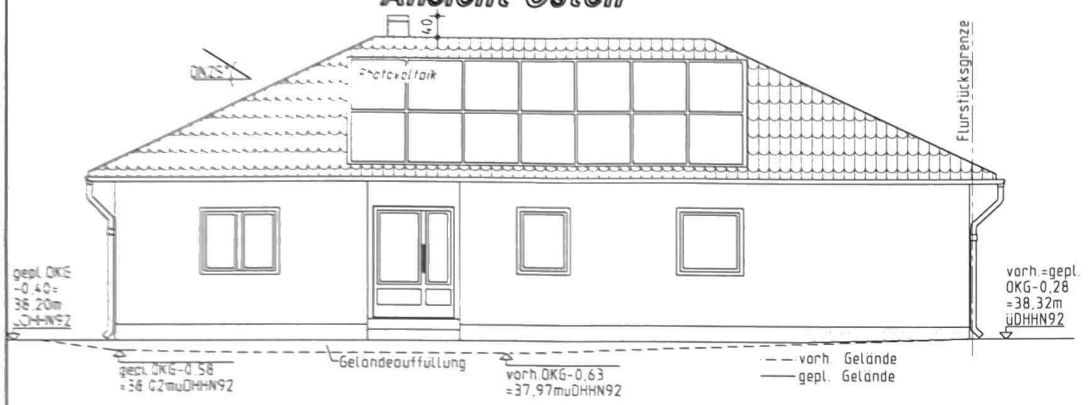


Ansicht Norden

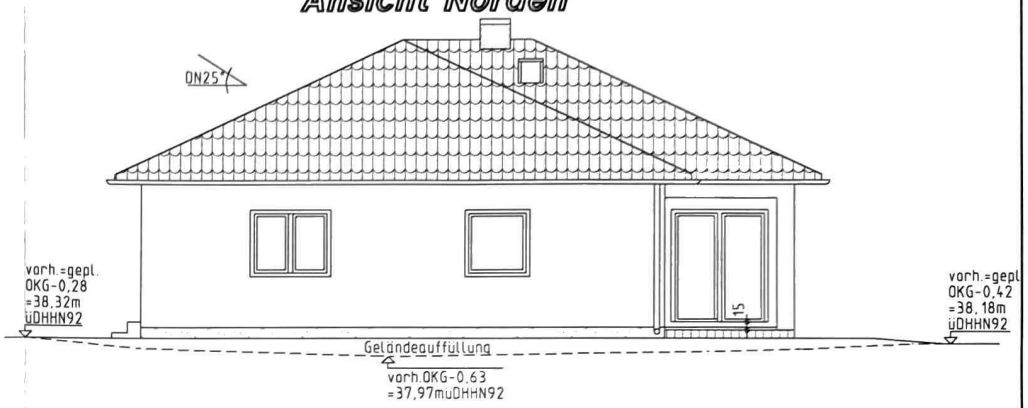

Ansicht Westen



Ansicht Süden

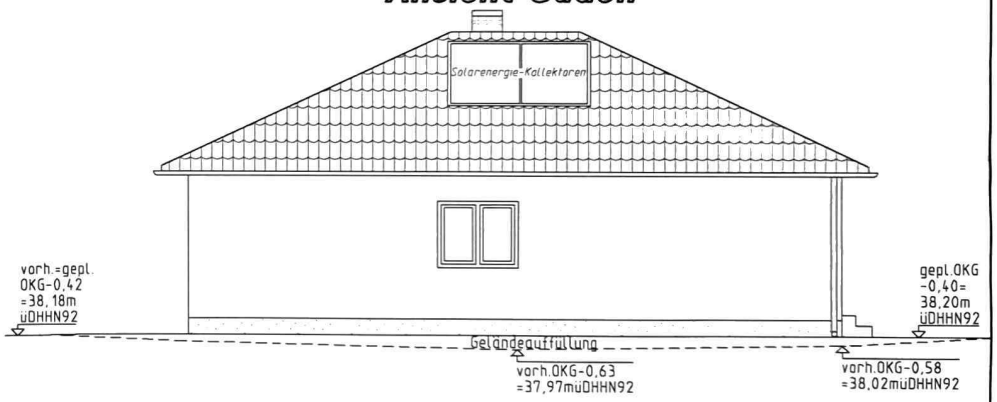

Vorabplan !

26.02.2016

±0,00 = 38,60m üDHHN92

Unterschrift Bauherr

Unterschrift Herrmenau

Bauherr:
Fam. Haedecke, Grüninger Dorfstraße 23, 14778 Wenzlow

Bauvorhaben:
EFH in 14778 Wenzlow, Grüninger Dorfstraße 23a

Unterlage Nr.:

Bl.-Nr.: 03

Maßstab 1 : 100

Ingenieurbüro Herrmenau GmbH
Straße der Jugend 24, 14974 Ludwigsfelde
Tel.: 03378 / 879062

	Datum	Name	Unterschrift
gezeichnet	Febr. 2016	A. Walle	
bearbeitet	Febr. 2016	S. Herrmenau	
gesehen	Febr. 2016	C. Haedecke	G. Haedecke

Ausführungsplanung

Ansichten

H/B = 297 / 420 (0,12m²)

Allplan 20