

73


Auftellungsplan

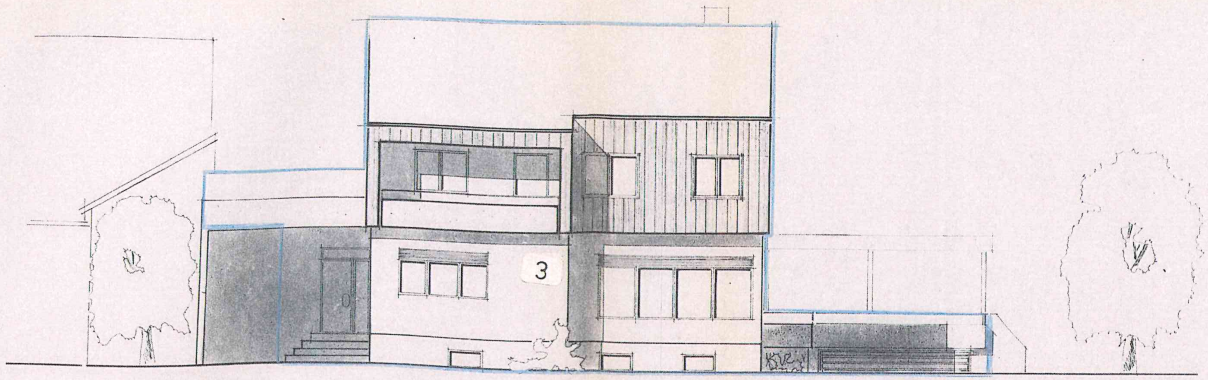

SUD – OST – ANSICHT

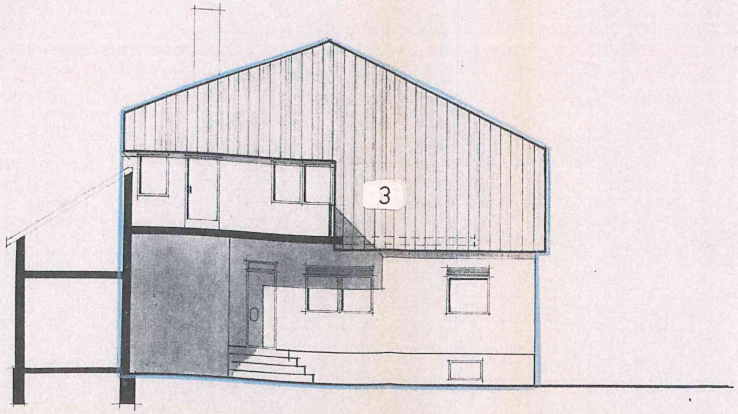

SUD – WEST – ANSICHT

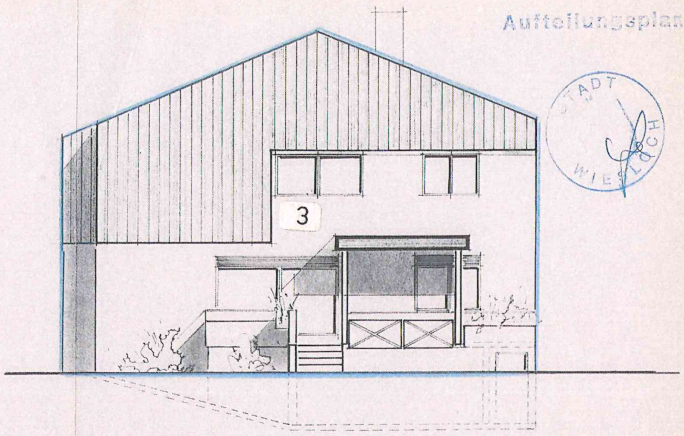

NORD – OST – ANSICHT

STADT WIESLOCH

BAUGESUCH DES HERRN
WALTER HERR IN
6908 WIESLOCH, MESSPLATZSTR. 5

UMBAU EINES GEWERBEGEBAUDES ZU EINEM WOHNHAUS IN 6908 WIESLOCH DÖRNIGSWEG LGB. NR. 528/1 529 530


ANSICHTEN
M.: 1 : 100

WIESLOCH IM DEZEMBER 1977

DER BAUHERR: DER ARCHITEKT:

SODER + OEHMANN
Freie Architekten Tel. 06222/3281
Ulmenweg 23 6908 Wiesloch

T STRAN 0,18 qm 07.12.77

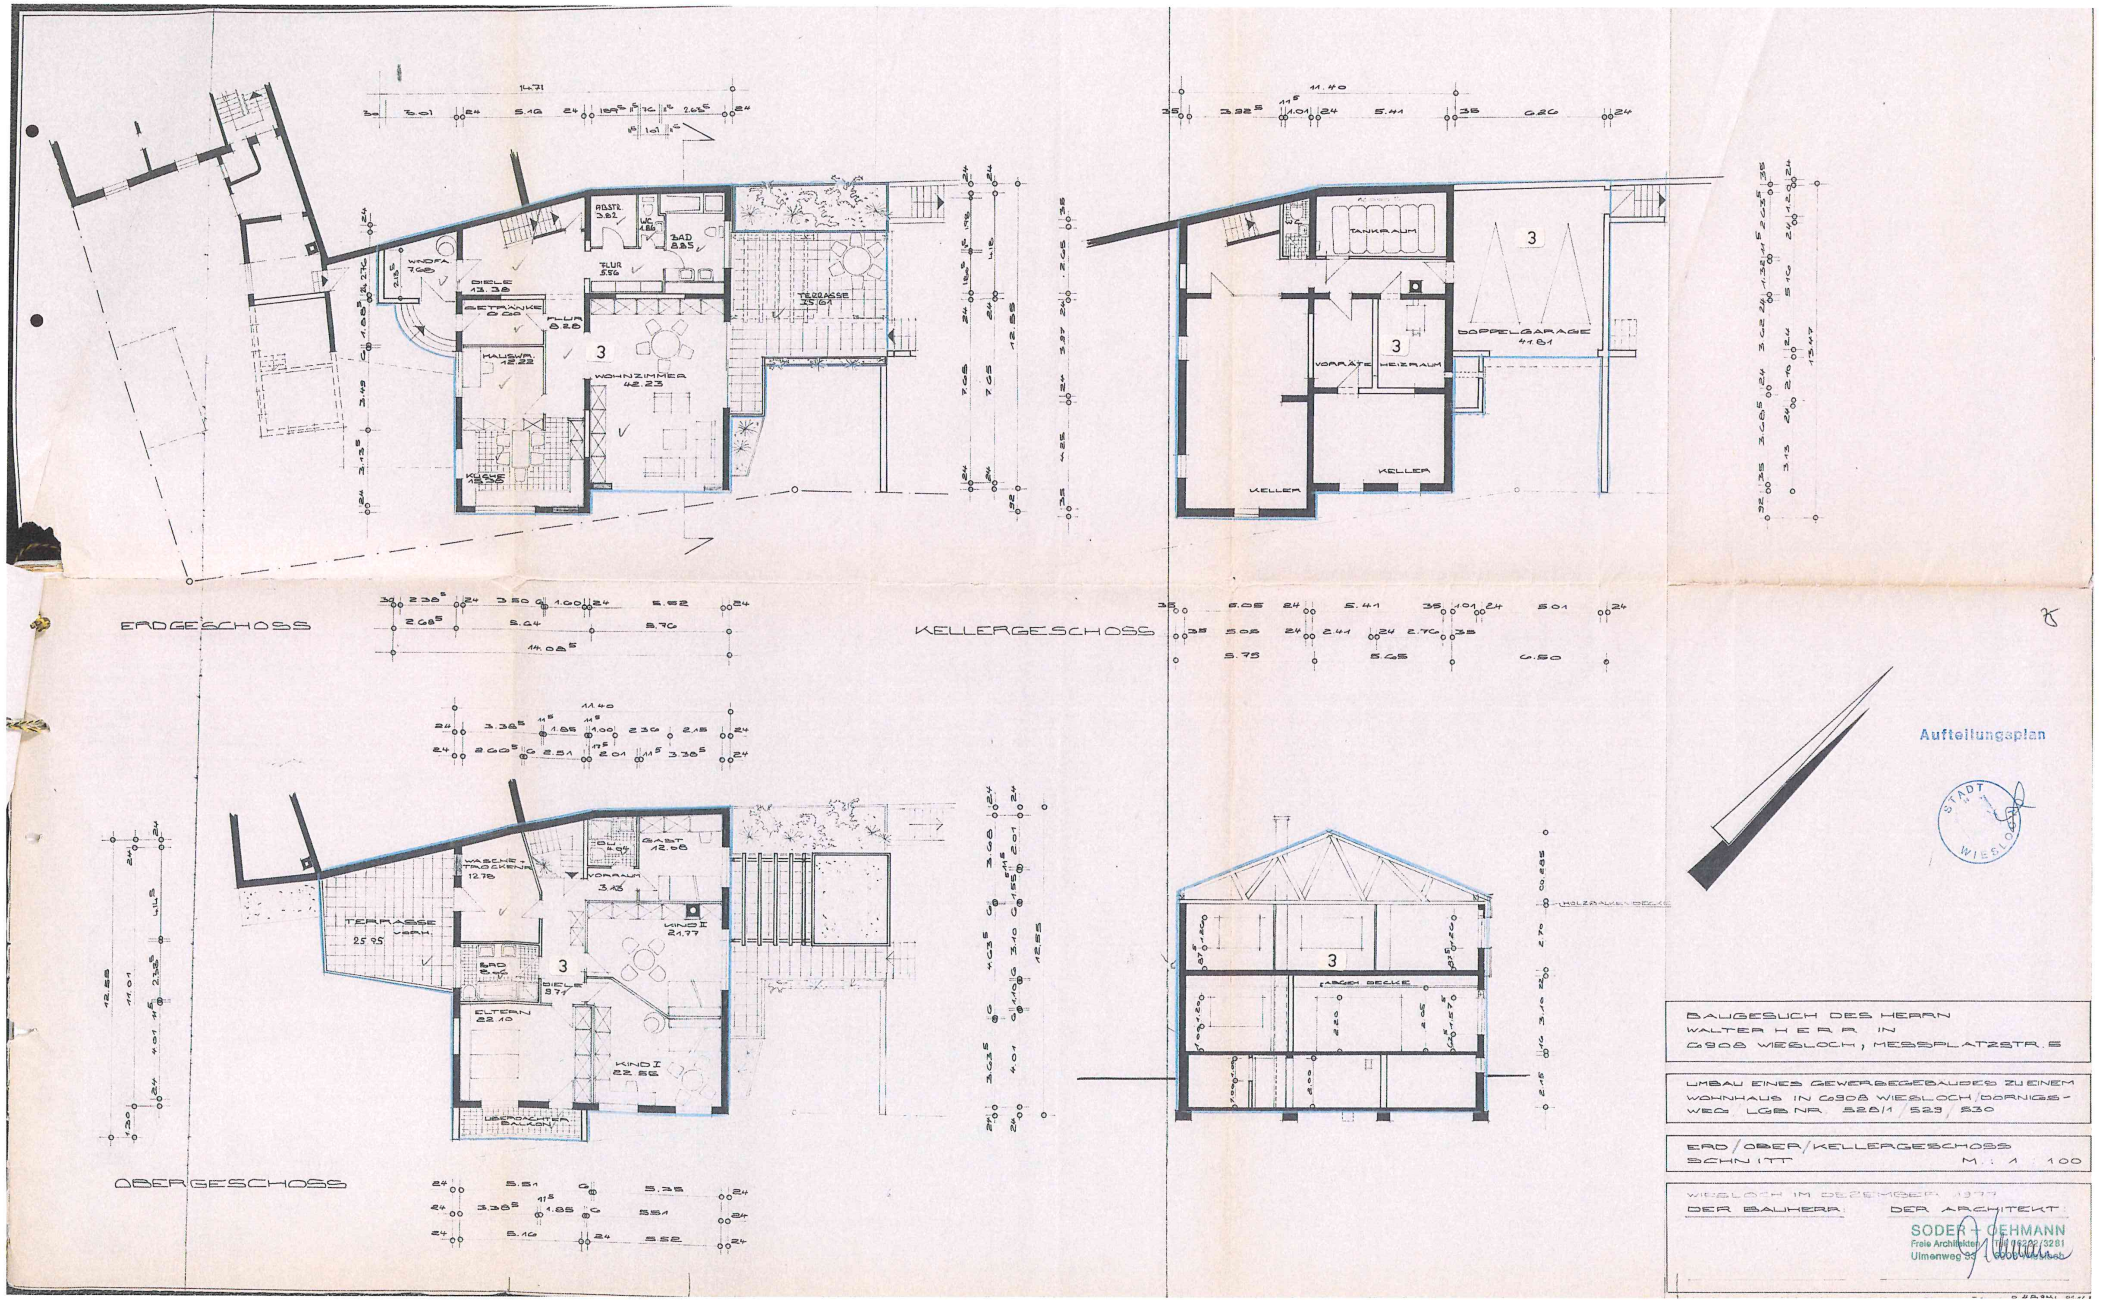
ERDGESCHOSS
KELLERGESCHOSS
OBERGESCHOSS
DIELE 13.38
GETRÄNKE 6.08
WOHNZIMMER 42.23
KÜCHE 13.38
BAD 8.85
FLUR 5.56
TERRASSE 25.61
TANKRAUM
VORRÄTE
HEIZRAUM
DOPPELGARAGE 41.81
KELLER
WASCHEN/TROCKNEN 12.78
TERRASSE 25.95
ELTERN 22.10
KIND I 22.86
KIND II 21.77
GAST 12.66
VORRAUM
HOLZBALKEN DECKE
Aufteilungsplan
STADT WIESLOCH
BAUGESUCH DES HERRN WALTER HERR IN 6908 WIESLOCH, MESSPLATZSTR. 5
UMBAU EINES GEWERBEGEBÄUDES ZU EINEM WOHNHAUS IN 6908 WIESLOCH/DORNESWEG LGB NR. 528/1, 529, 530
ERD/OBER/KELLERGESCHOSS SCHNITT M. 1:100
WIESLOCH IM DEZEMBER 1977
DER BAUHERR
DER ARCHITEKT
SODER + OEHMANN
Freie Architekten
Ulmenweg 33
Tel. 07222/3281