
OBERGESCHOSS

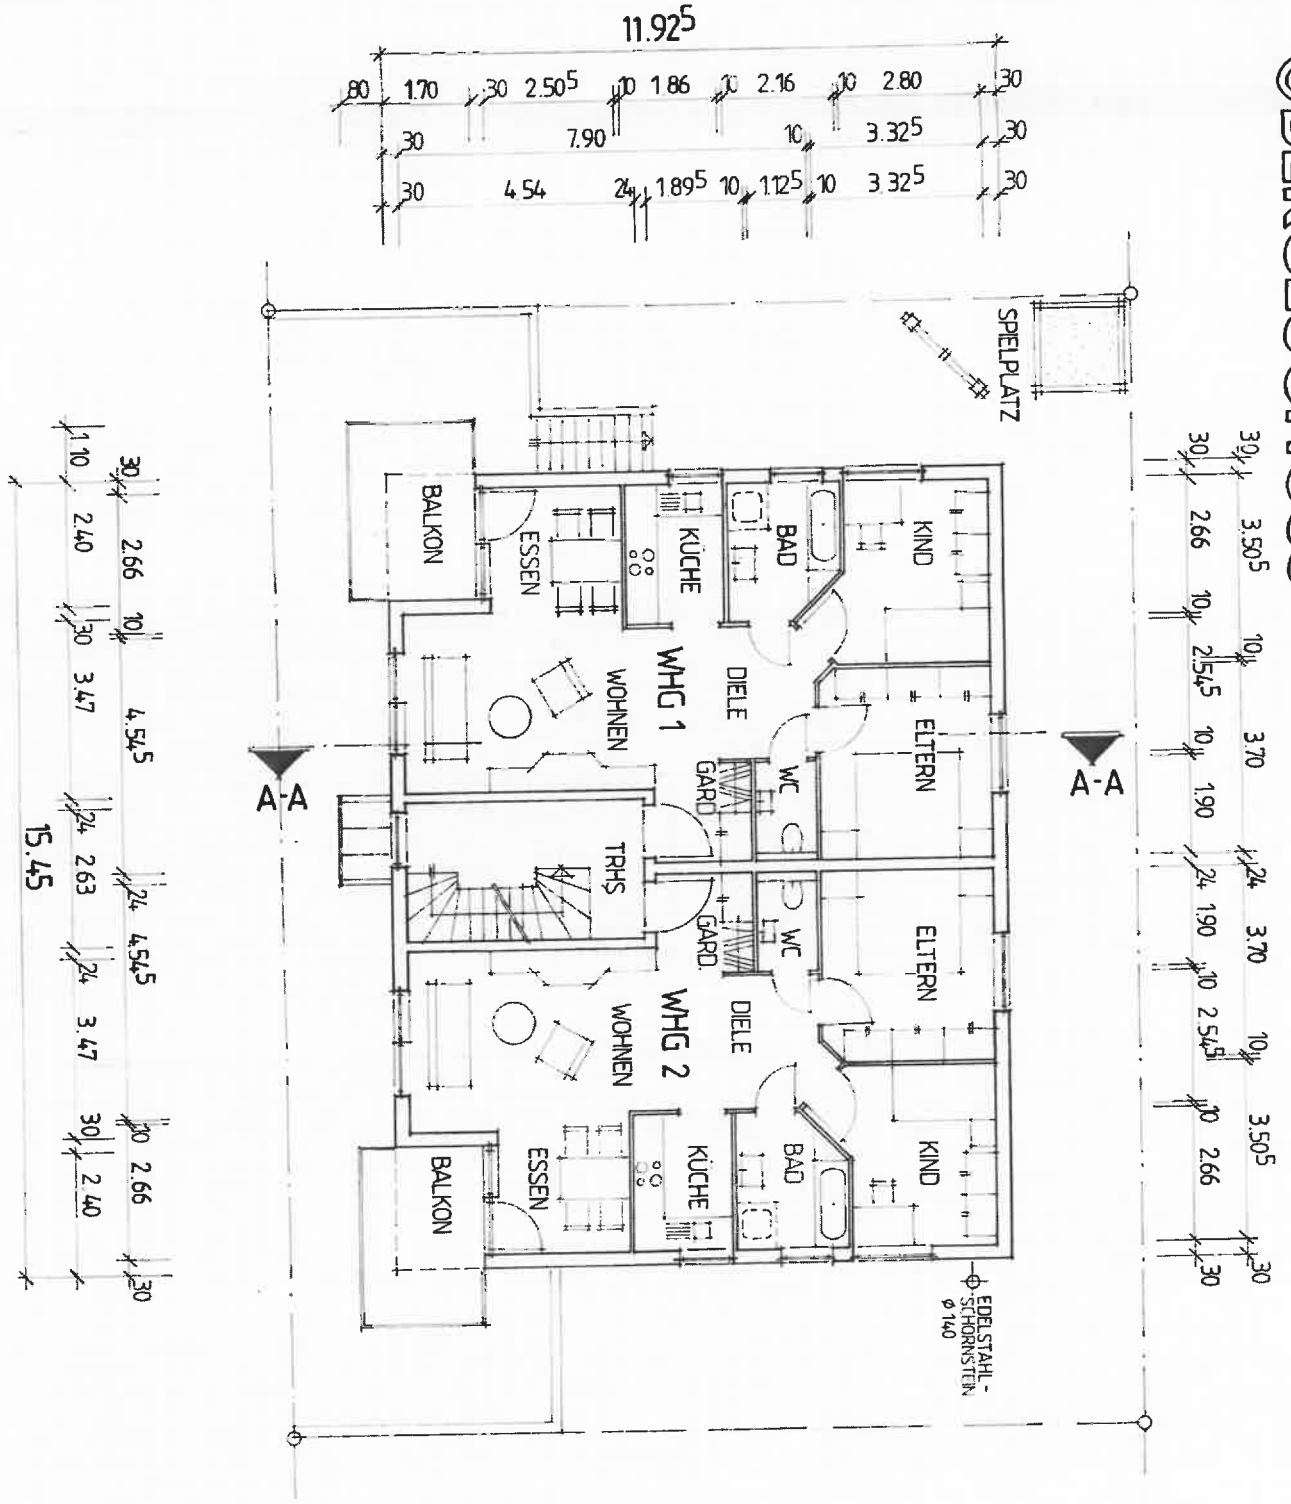

BV NEUBAU EINES 5-FAM.-WOHNHAUSES MIT 4 GA.-UND 2 OFFENEN KFZ-STPL.

SCHULSTR. 15, 73275 OHMDEN

EG / OG

1:100

BAUHERRSCHAFT: KIEFER, ANDREAS ① BUCHENWEG 14 73230 KIRCHHEIM/TECK

HOFF, DIETER ② ROSSBERGSTR. 5 73230 KIRCHHEIM/TECK

ANERKANNT DIE BAUHERRSCHAFT:

①

②

KIRCHHEIM, DEN 06.05.96

GEFERTIGT DER ARCHITEKT:

DIETER FRANZ HOFF
DIPL.-ING. (FH) FREIER ARCHITEKT
NEUFFENSTR. 3 TEL./FAX 07021 85231
D-73230 KIRCHHEIM UNTER TECK

KIRCHHEIM, DEN 06.05.96