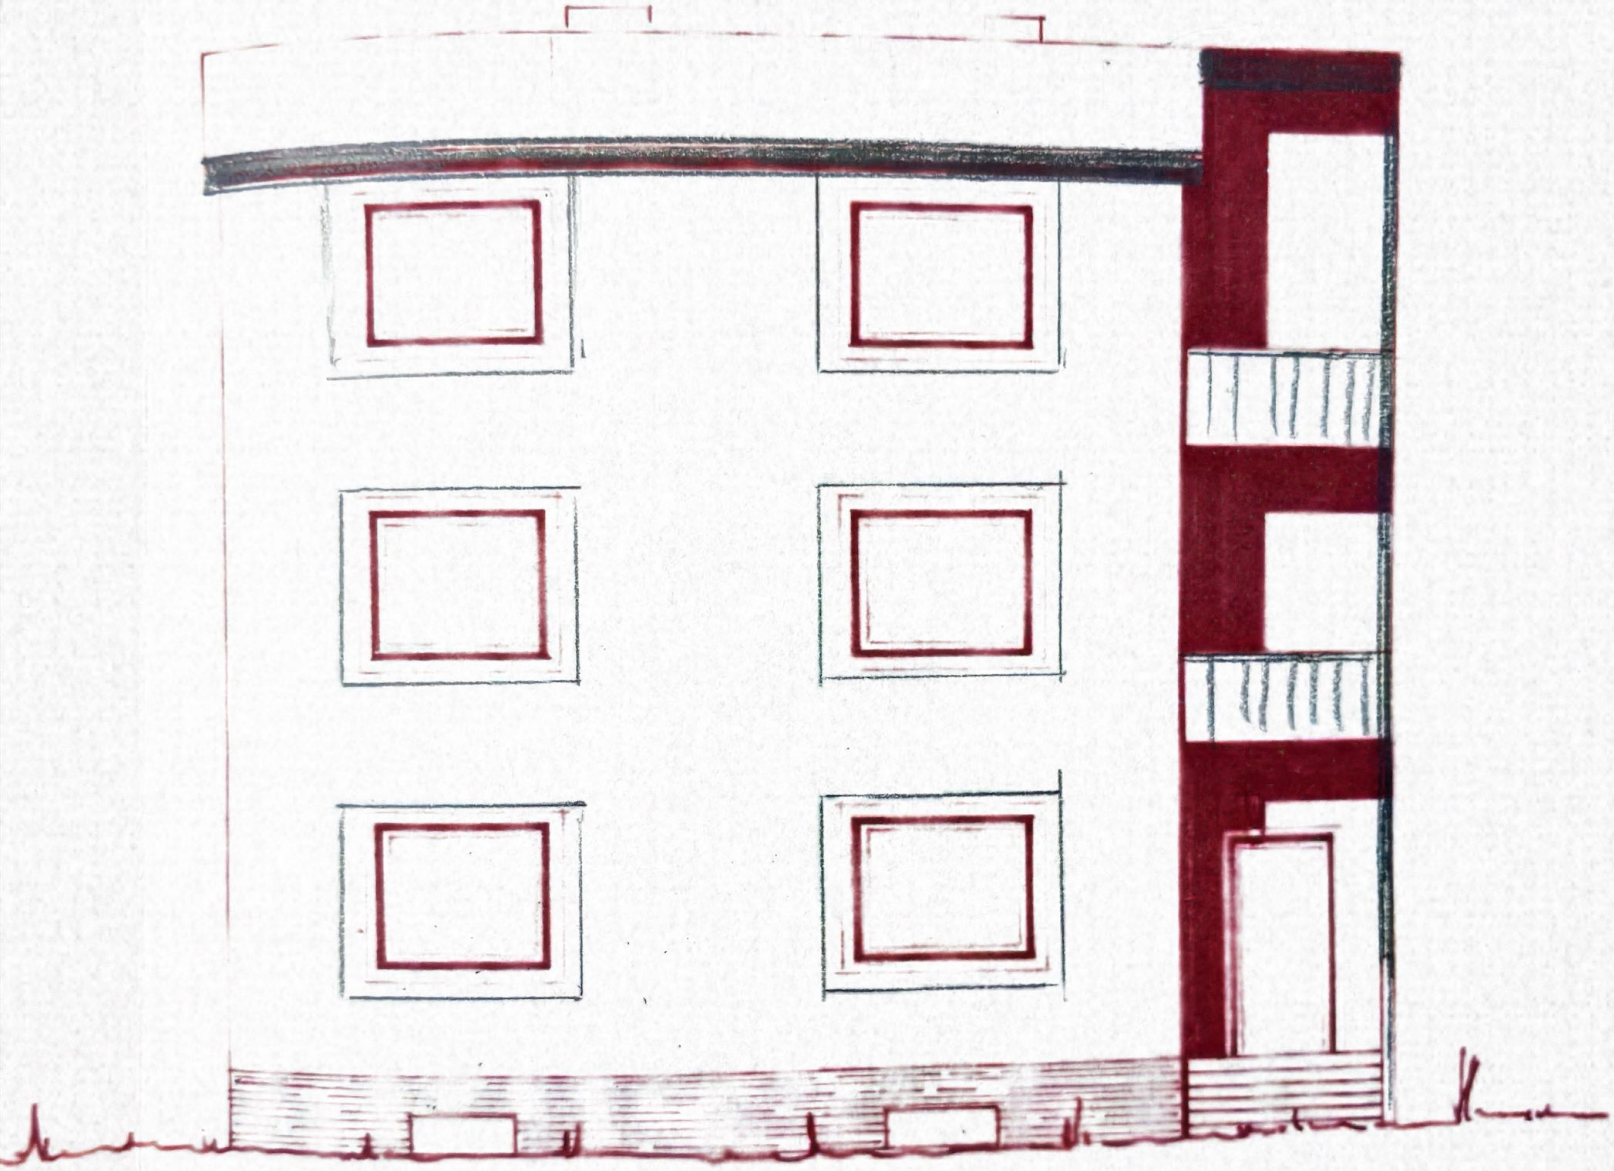

ANSICHT SÜDEN