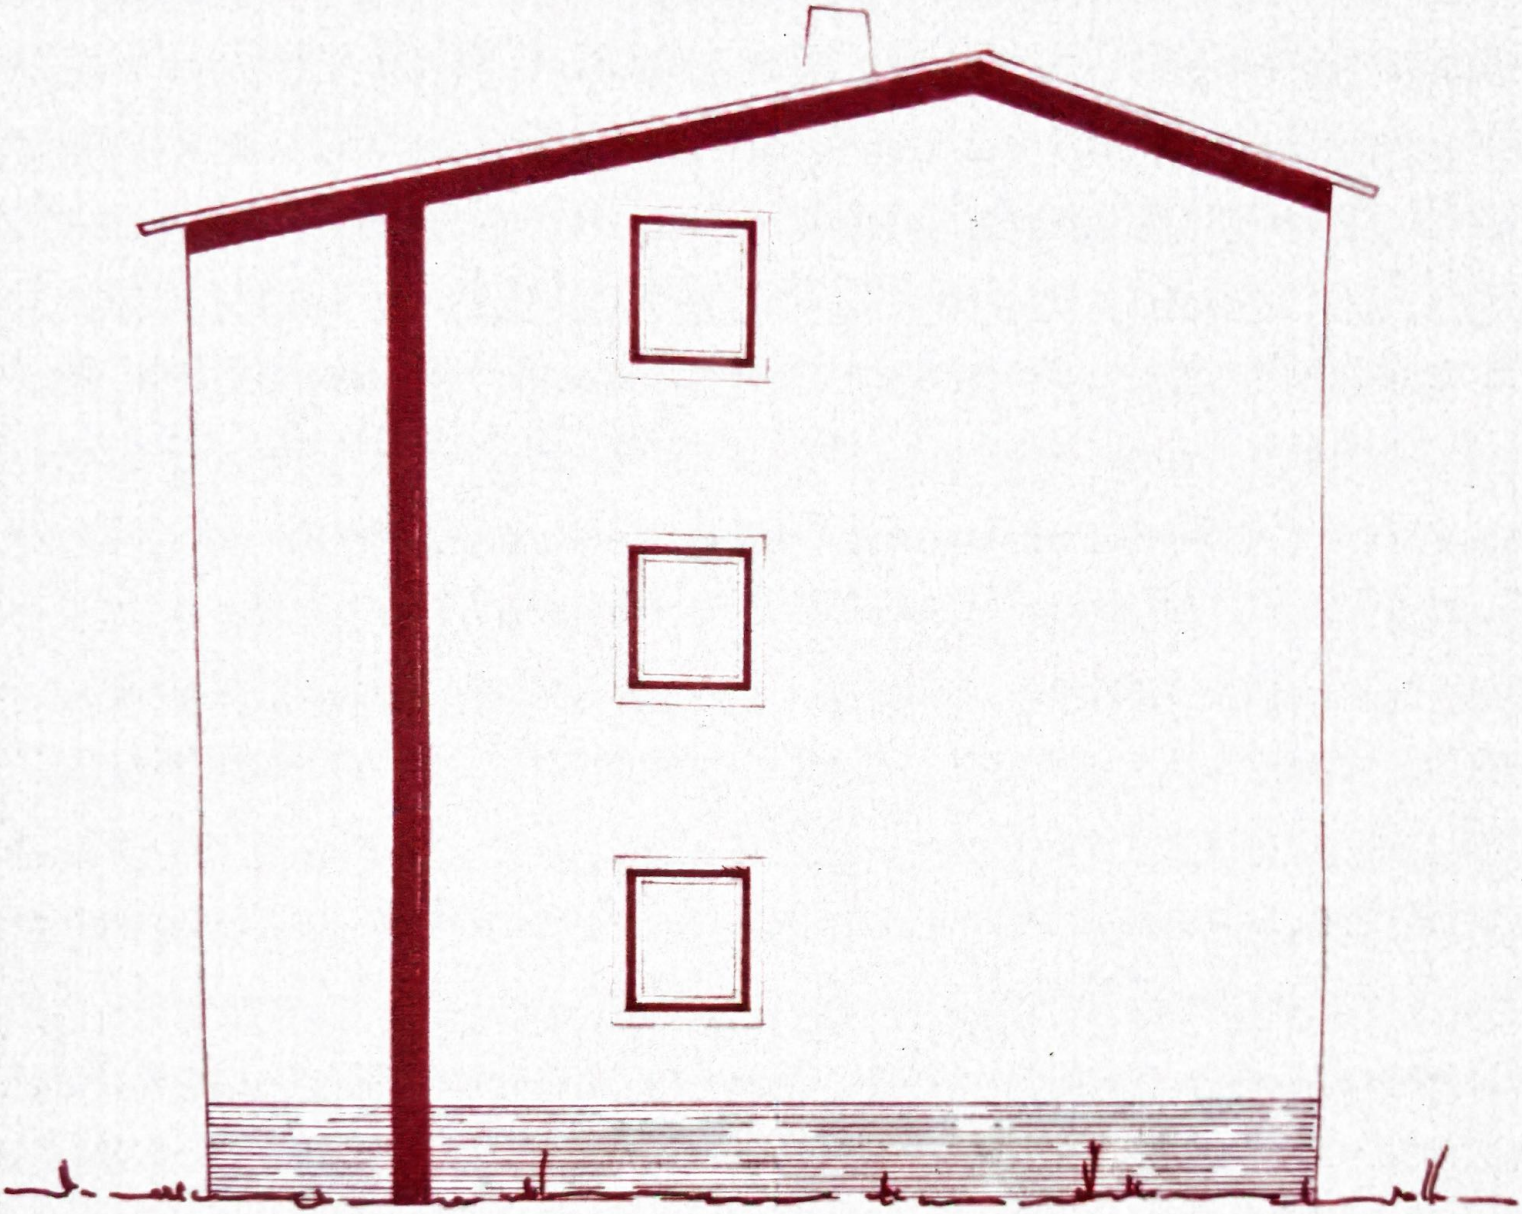

ANSICHT WESTEN