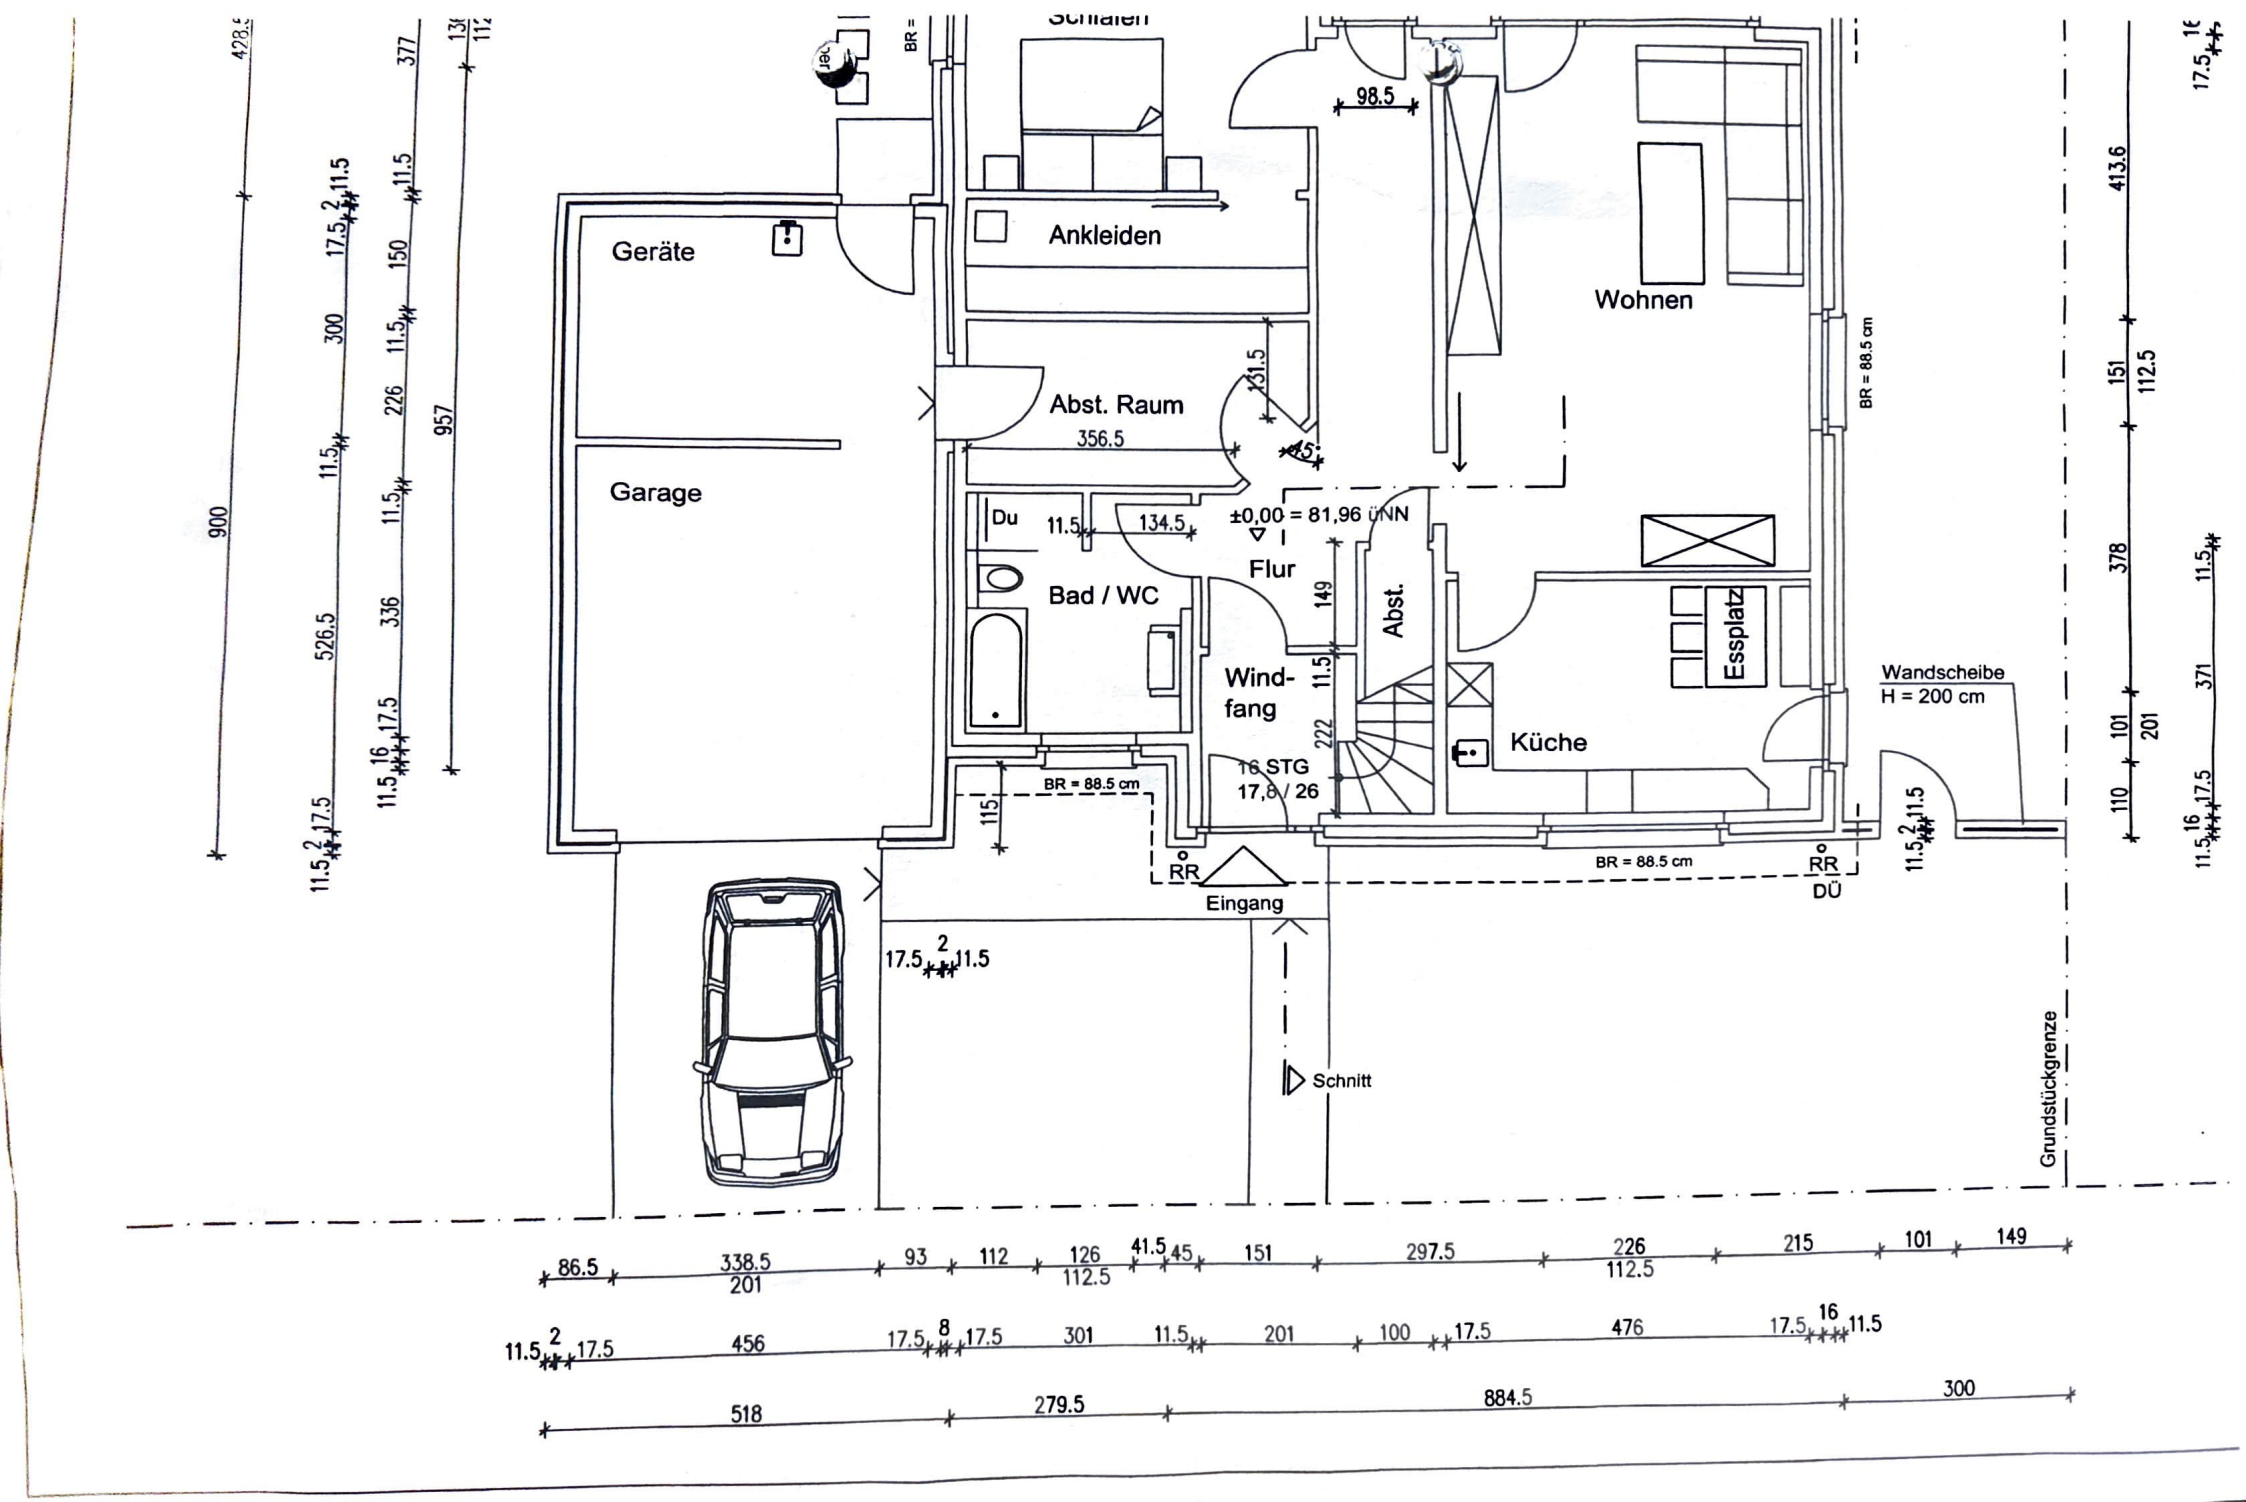

Schlafen
Ankleiden
Geräte
Garage
Abst. Raum
356.5
Du
Bad / WC
Flur
±0,00 = 81,96 üNN
Wind-
fang
16 STG
17,8 / 26
Abst.
Küche
Essplatz
Wohnen
Wandscheibe
H = 200 cm
BR = 88.5 cm
RR
Eingang
DÜ
Schnitt
Grundstückgrenze
98.5
131.5
134.5
115
149
222
413.6
151
112.5
378
101
201
110
371
900
526.5
300
150
226
336
377
957
86.5
338.5
201
93
112
126
112.5
41.5
45
151
297.5
226
112.5
215
101
149
11.5
17.5
456
301
201
100
476
518
279.5
884.5
300

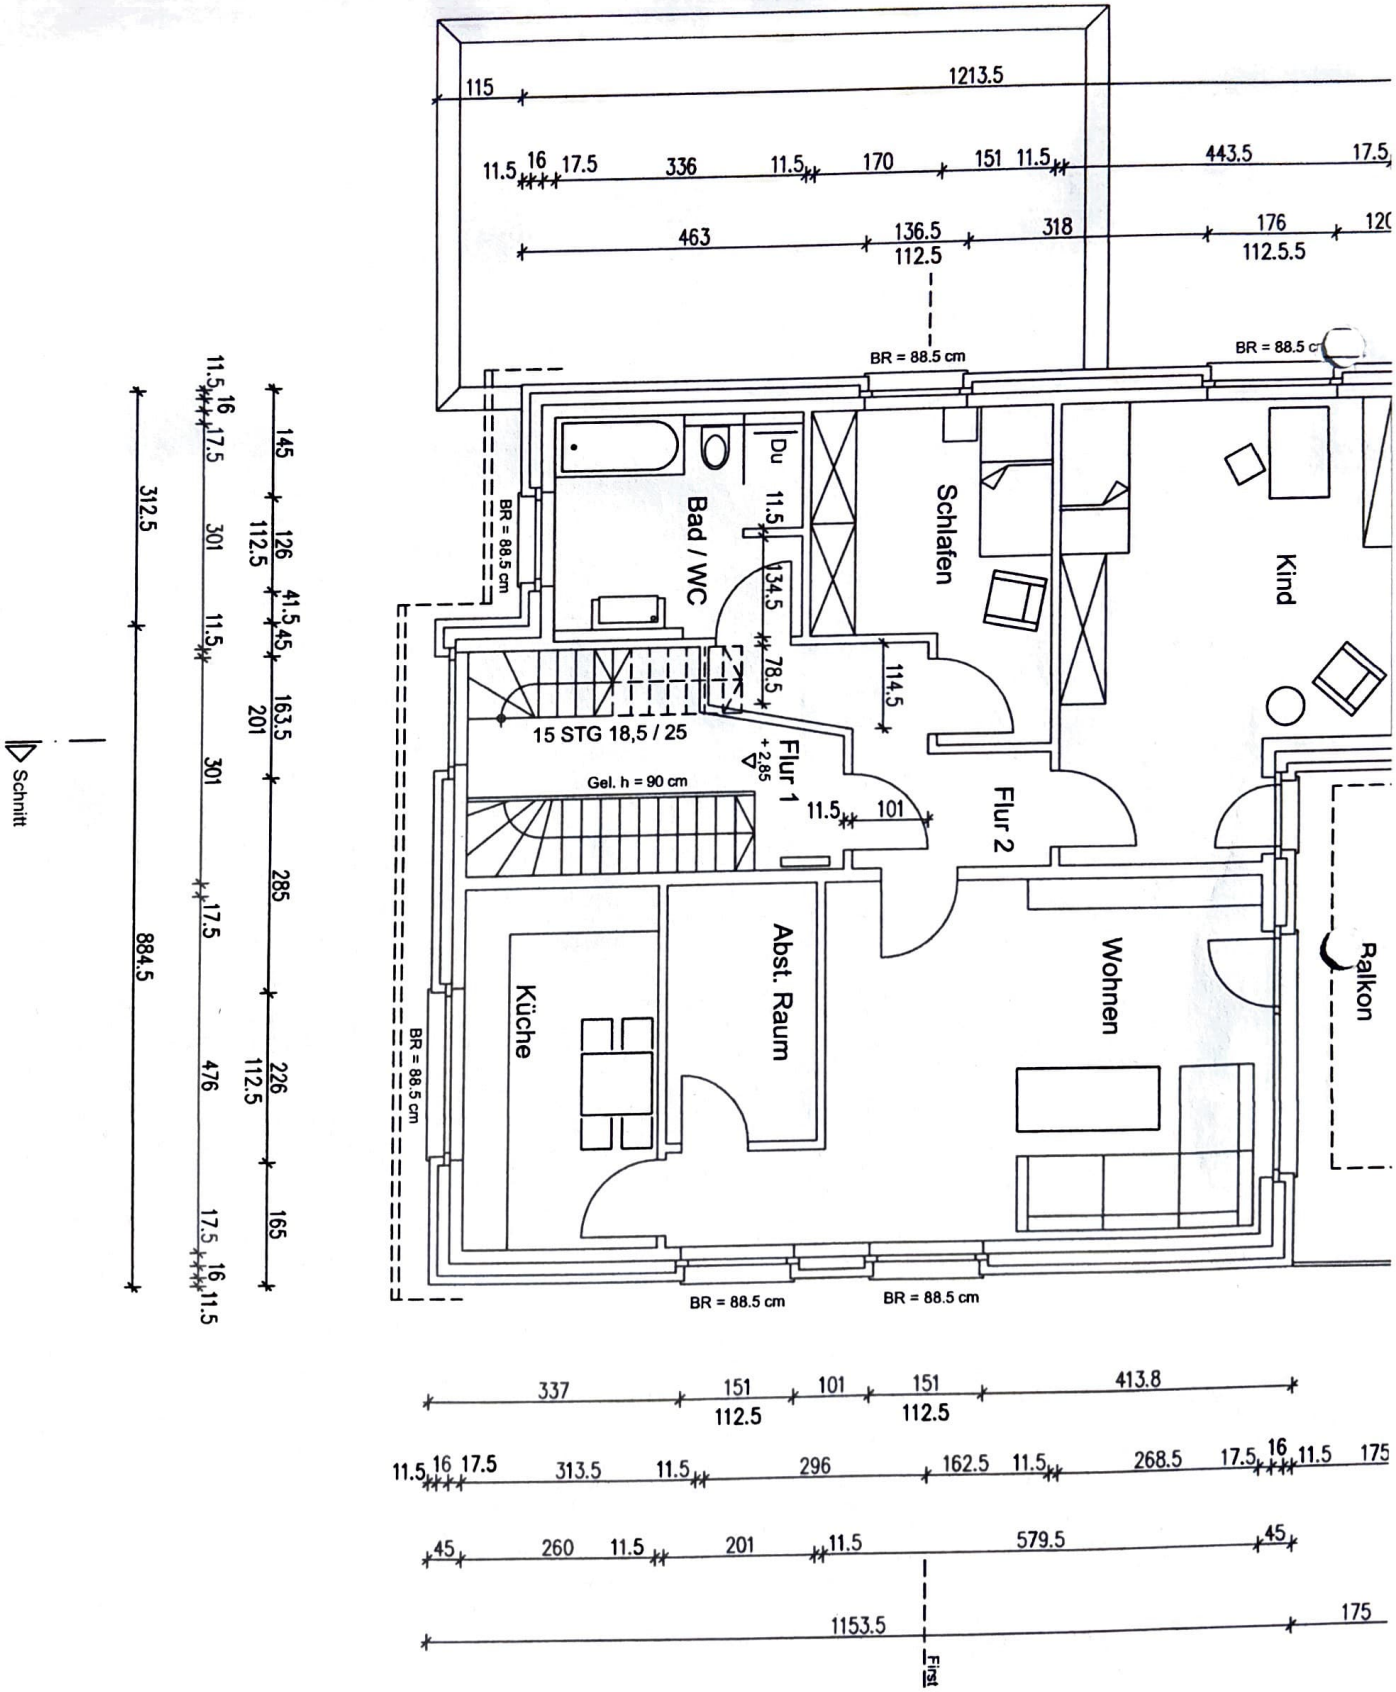

115
1213.5
11.5
16
17.5
336
11.5
170
151
11.5
443.5
17.5
463
136.5
112.5
318
176
112.5.5
BR = 88.5 cm
BR = 88.5 cm
Du
Bad / WC
11.5
134.5
78.5
114.5
Schlafen
Kind
15 STG 18,5 / 25
Flur 1
+2.85
Gel. h = 90 cm
11.5
101
Flur 2
Abst. Raum
Küche
Wohnen
Balkon
BR = 88.5 cm
BR = 88.5 cm
BR = 88.5 cm
337
151
112.5
101
151
112.5
413.8
11.5
16
17.5
313.5
11.5
296
162.5
11.5
268.5
17.5
16
11.5
175
45
260
11.5
201
11.5
579.5
45
1153.5
175
First
145
126
112.5
41.5
45
163.5
201
285
226
112.5
165
11.5
16
17.5
301
11.5
301
17.5
476
17.5
16
11.5
312.5
884.5
Schnitt

Nr.: 683-23

Stadt Erkelenz
Der Bürgermeister
Bauaufsichts- und Hochbauamt

Erkelenz, den 9.12.23

Im Auftrag

