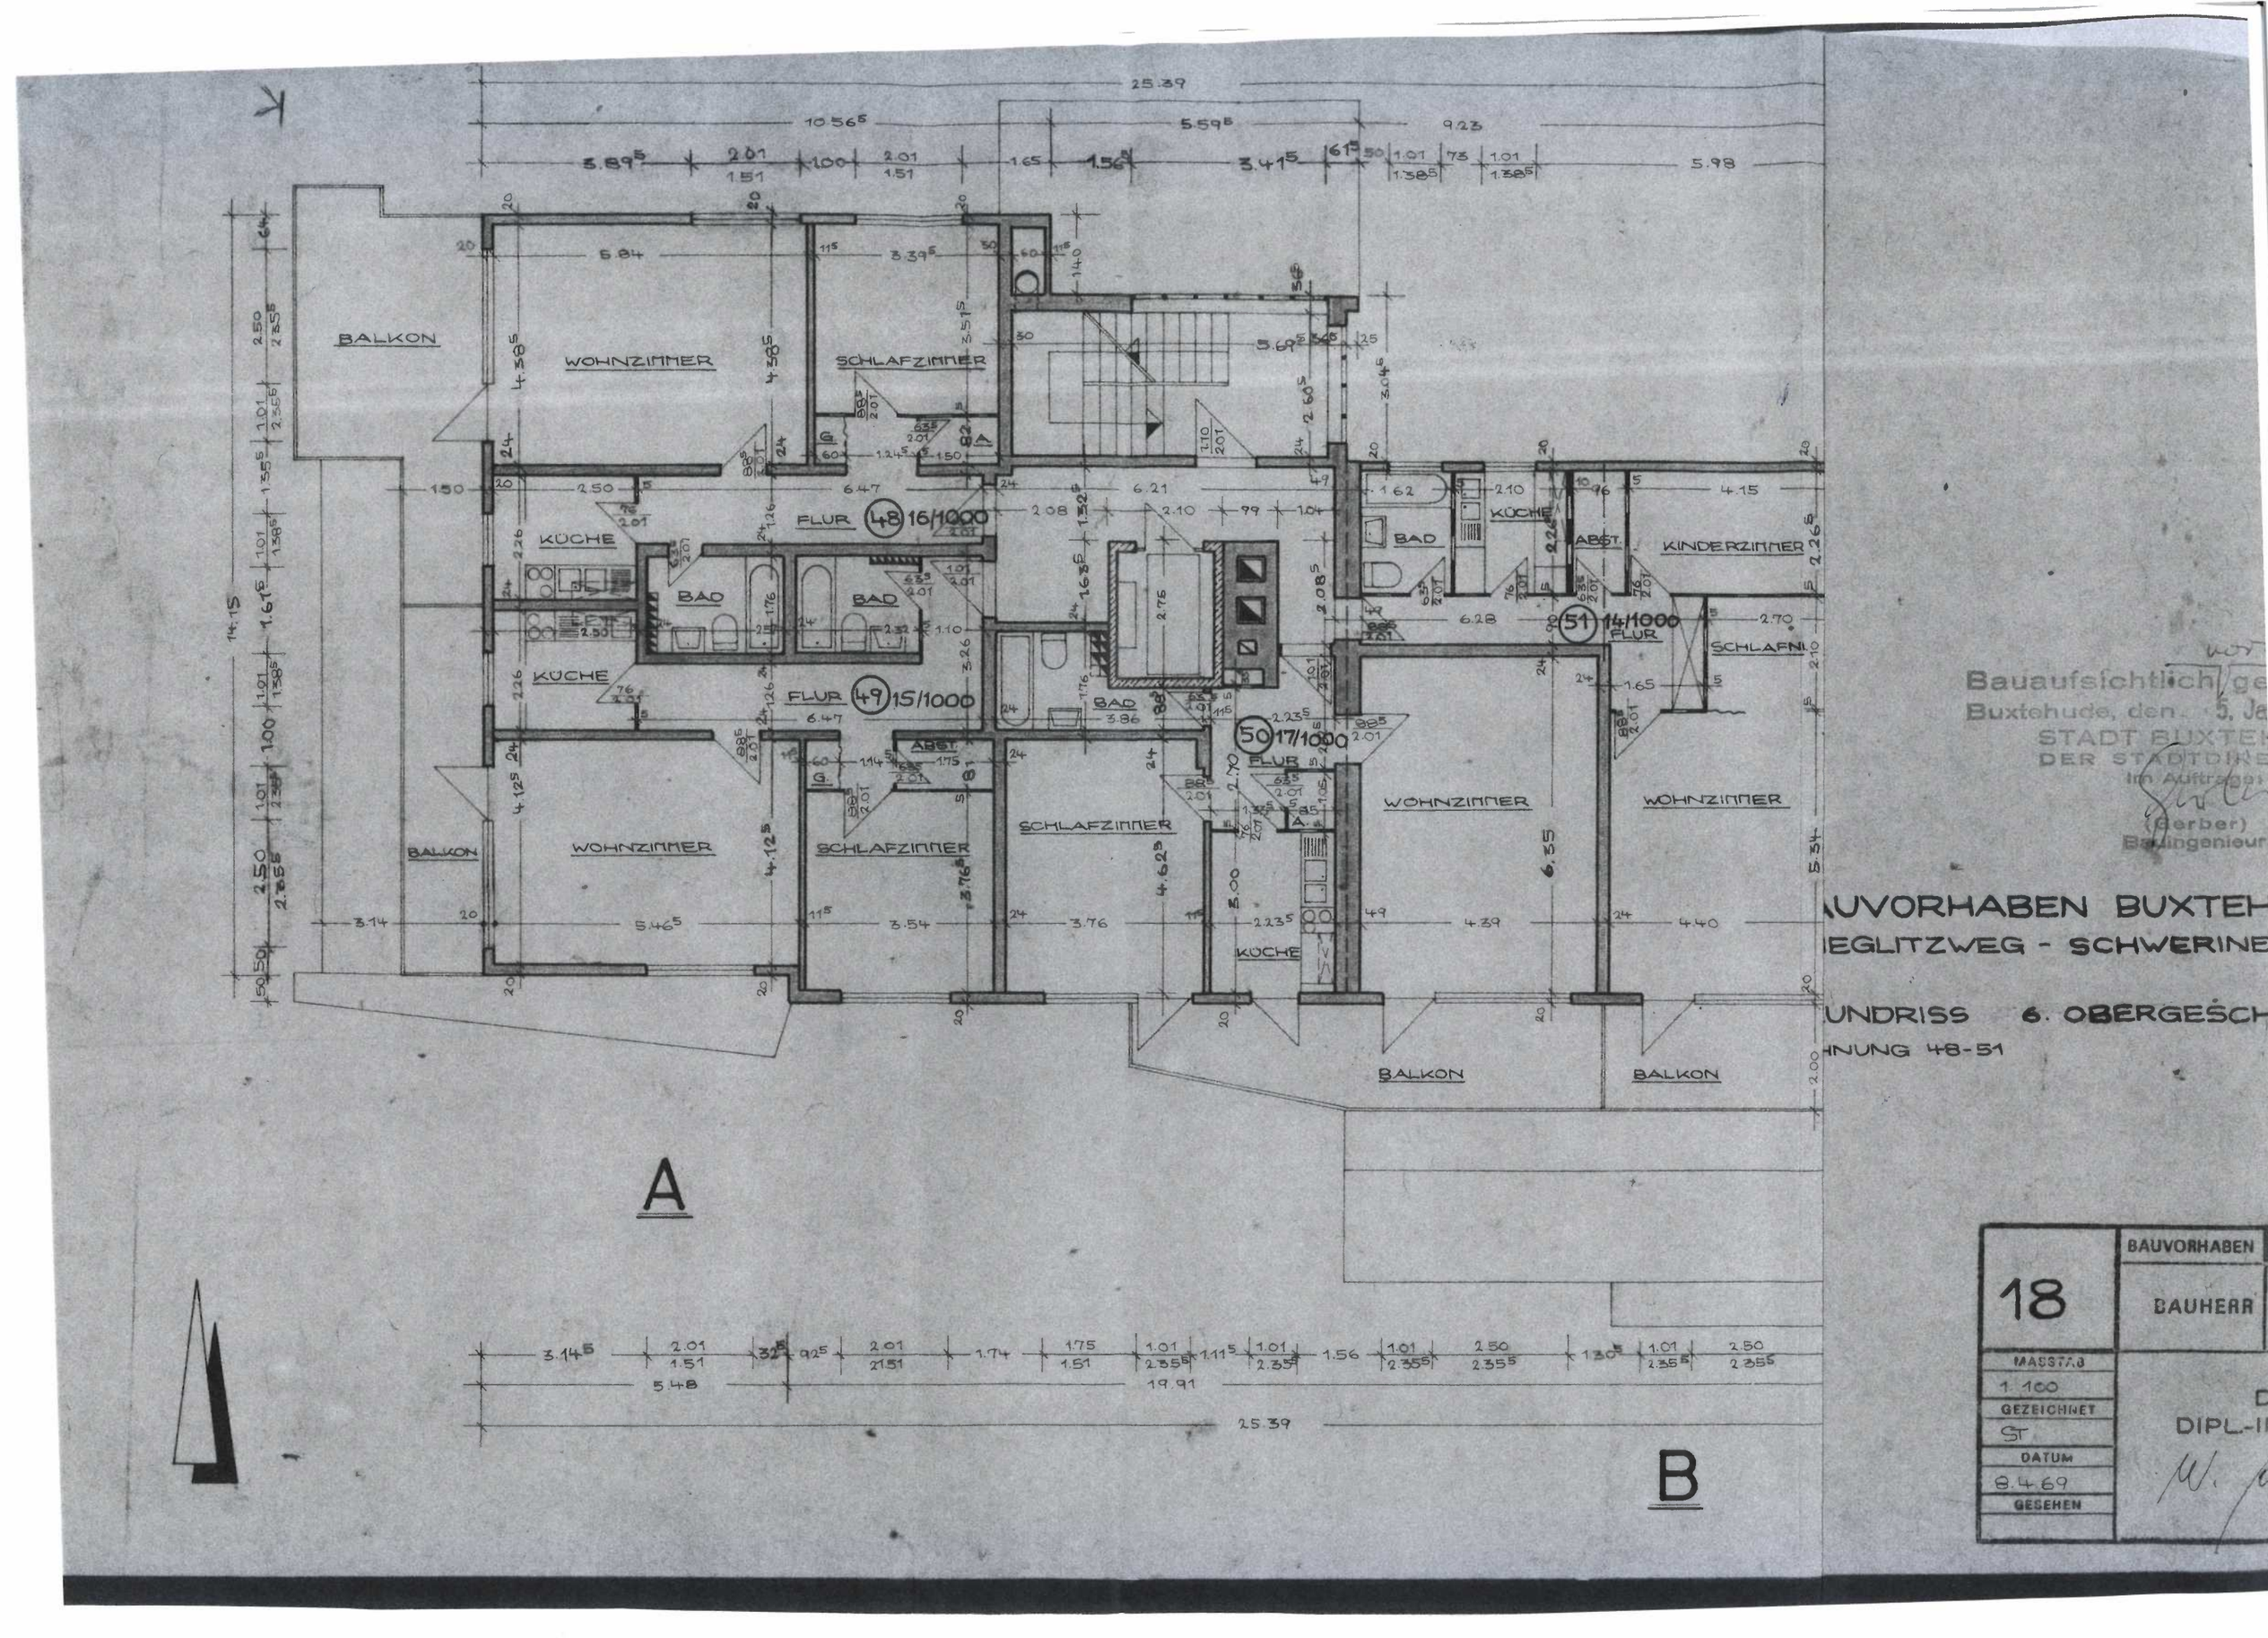


Bauaufsichtlich ge
Buxtehude, den 5. Ja
STADT BUXTE
DER STADTDIRE
Im Auftrage:
(Gerber)
Baudingenieur

UVORHABEN BUXTEH
EGLITZWEG - SCHWERINE

UNDRISS 6. OBERGESCH
HNUNG 48-51

18	BAUVORHABEN
	BAUHERR
MASSTAB	
1:100	
GEZEICHNET	
ST	
DATUM	
8.4.69	
GESEHEN	

DI
DIPL.-IN